



type L32sp
bwnr get.:283

type U34sp
bwnr get.:284

type U34
bwnr get.:285

type U34
bwnr get.:286

type V31sp
bwnr get.:287

type N31sp
bwnr get.:288

type N31
bwnr get.:289


type L31
bwnr get.:290

VOORGEVEL



type L31
bwnr get.:290

RECHTERGEVEL

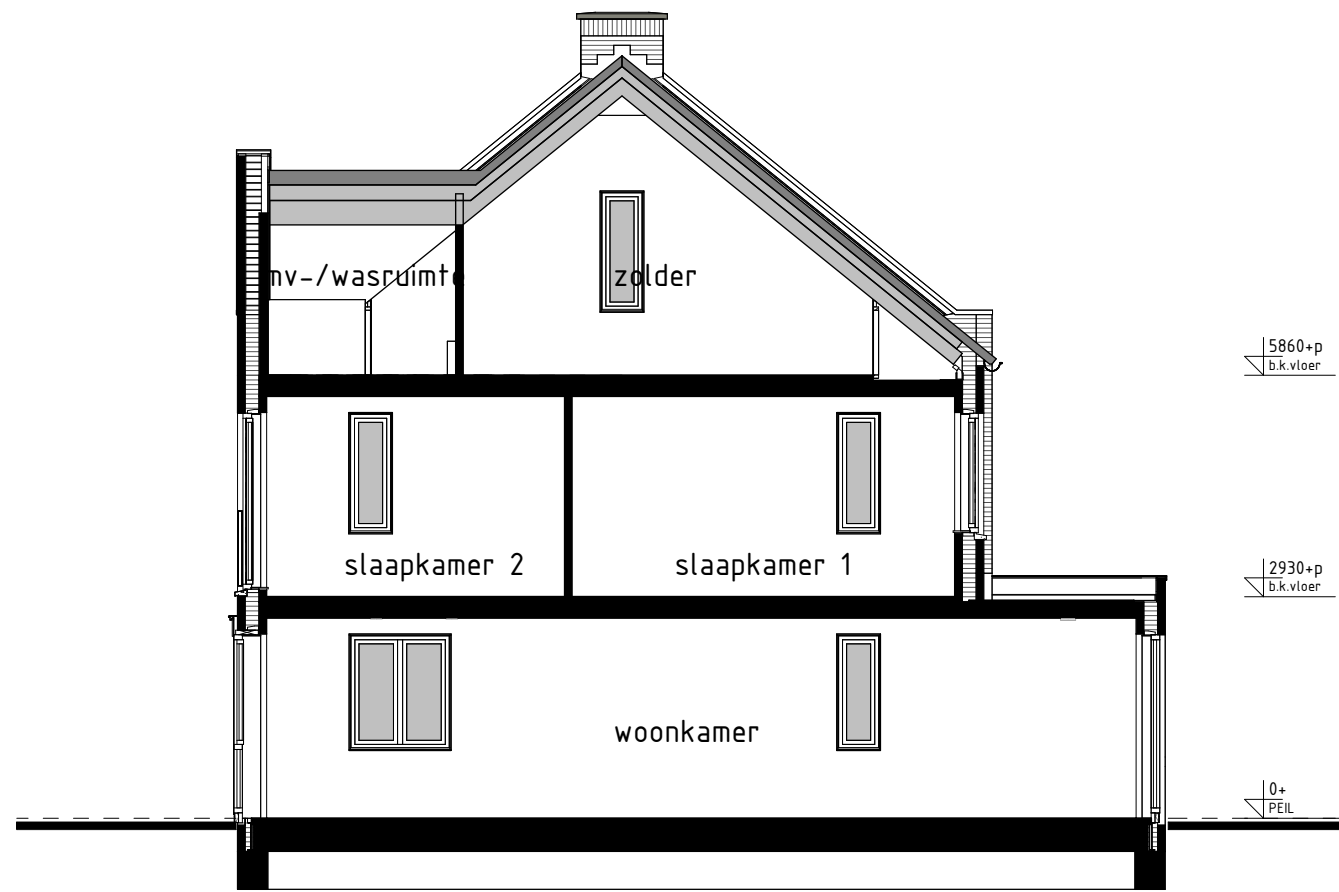

type L32sp
bwnr get.:283

DOORSNEDE A-A



type L31
bwnr get.:290

type N31
bwnr get.:289

type N31sp
bwnr get.:288

type V31sp
bwnr get.:287


type U34
bwnr get.:286

type U34
bwnr get.:285

type U34sp
bwnr get.:284


type L32sp
bwnr get.:283

ACHTERGEVEL

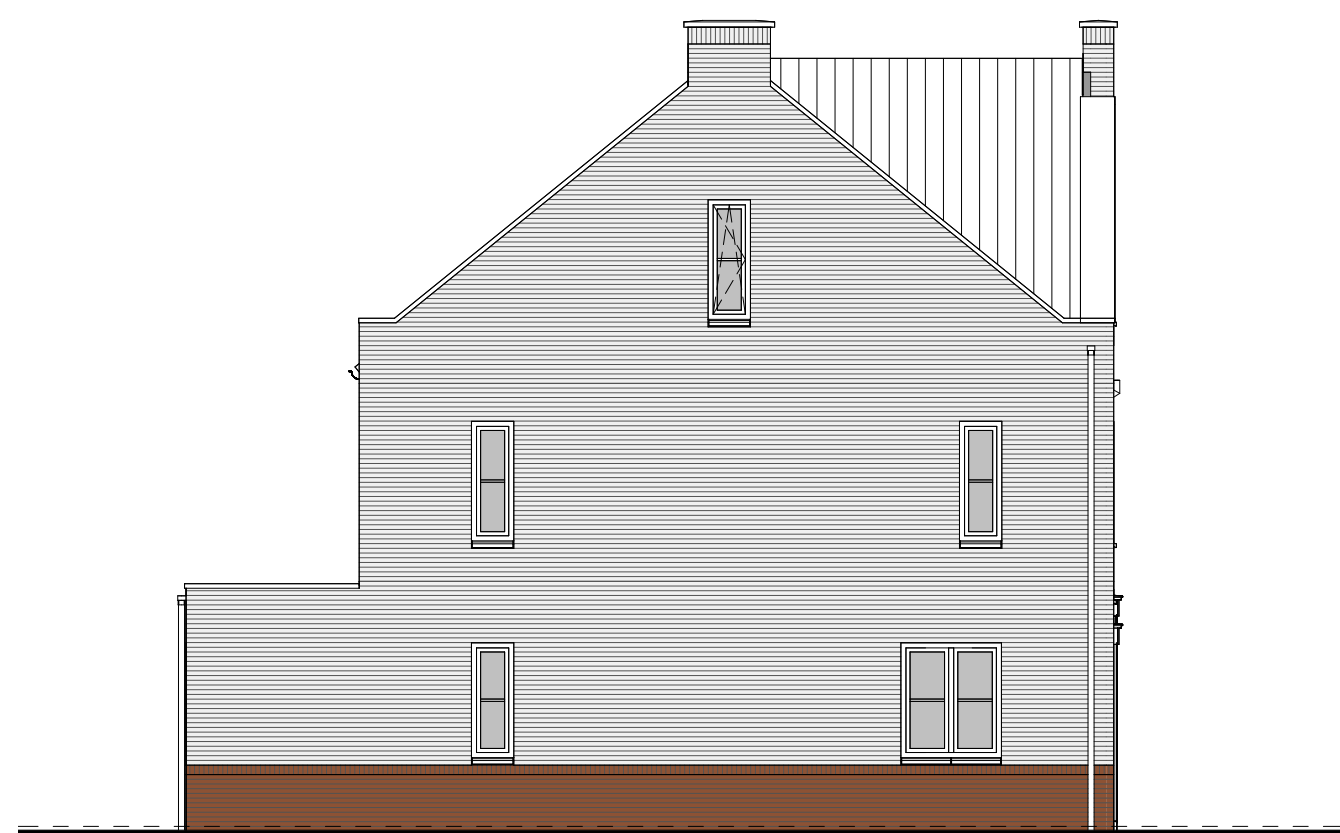

type L32sp
bwnr get.:283

LINKERGEVEL

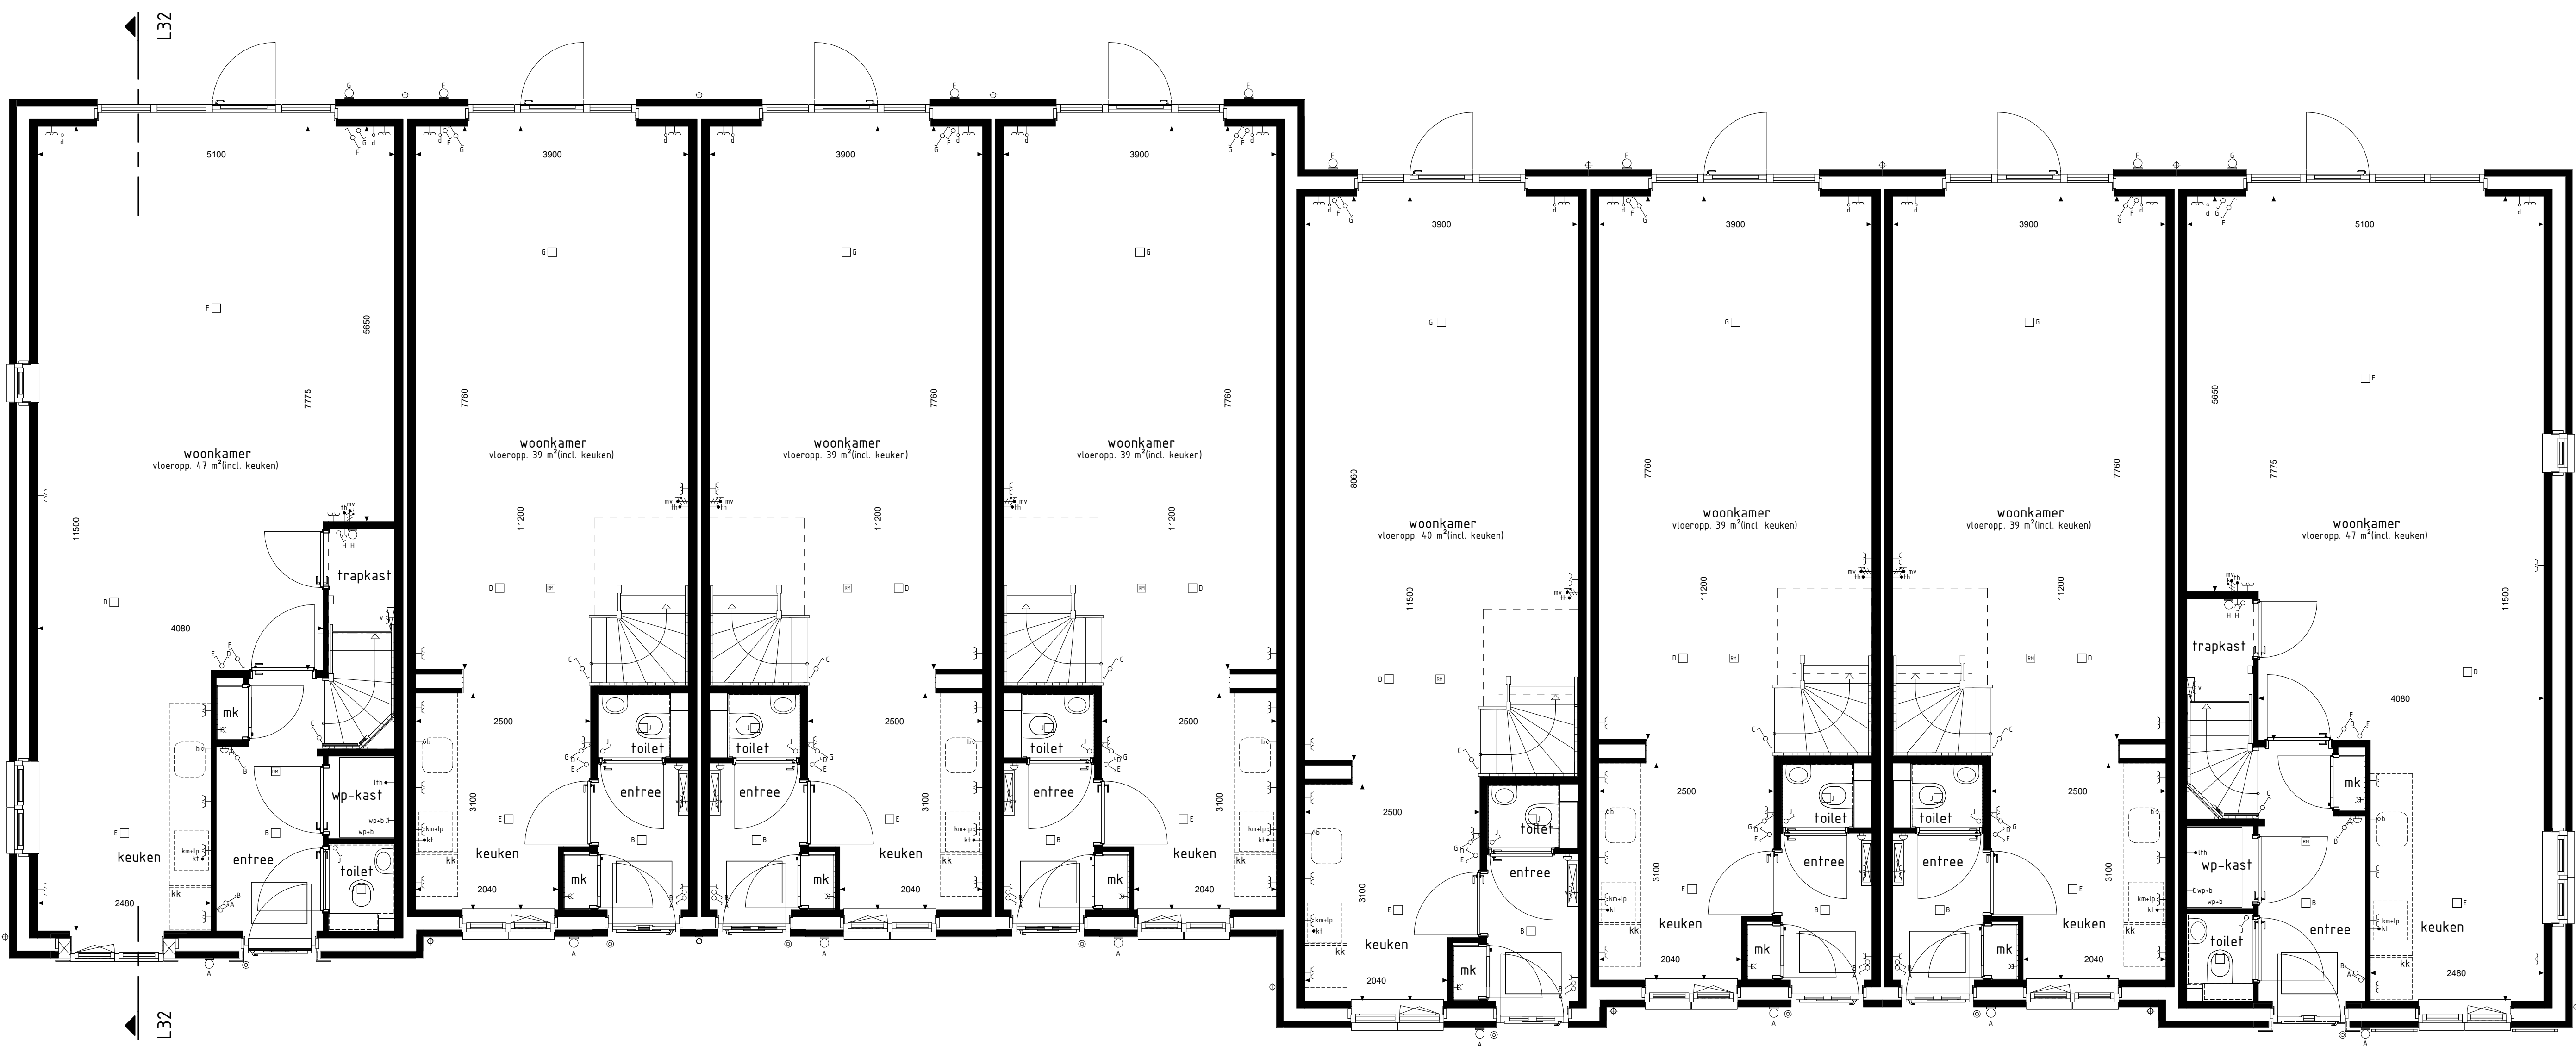

type L32sp
bwnr get.:283

type U34sp
bwnr get.:284

type U34
bwnr get.:285

type U34
bwnr get.:286

type V31sp
bwnr get.:287

type N31sp
bwnr get.:288

type N31
bwnr get.:289

type L31
bwnr get.:290

BEGANE GROND

RENVOL OPTIES

01-05-30 Optie zonnepanelen

BOUWKUNDIG RENVOL

- ☒ schakelaar enkel
 - ☒ schakelaar dubbel
 - ☒ wisselschakelaar
 - ☒ regeling mech. ventilatie
 - ☒ plafondlichtpunt
 - ☒ wandlichtpunt
 - ☒ rookmelder
 - ☒ rookmelder opbouw
 - ☒ gaard wandcontactdoos enkel
 - ☒ gaard wandcontactdoos dubbel opbouw
 - ☒ gaard wandcontactdoos dubbel volledig inbouw
 - ☒ schel
 - ☒ deurbel
 - ☒ aansluitpunt data/fiber/optische Groot
 - ☒ aansluitpunt kooktoestel (loos)
 - ☒ aansluitpunt boiler (loos)
 - ☒ aansluitpunt thermostaat
 - ☒ aansluitpunt thermostaat cr
 - ☒ aansluitpunt elektrische radiator
 - ☒ aansluitpunt omvormer f.b.v. zonnepanelen
 - ☒ aansluitpunt warmtepomp
 - ☒ aansluitpunt wasmachine
 - ☒ aansluitpunt wasdroger
 - ☒ aansluitpunt gebalanceerde ventilatie-eenheid
 - ☒ aansluitpunt keukenaubei - lichtpunt
 - ☒ aansluitpunt vloerverwarming
 - ☒ radiator
 - ☒ vloerverwarming cv installatie
 - ☒ opstelplaats wasmachine
 - ☒ opstelplaats wasdroger
 - ☒ opstelplaats kookkast
 - ☒ opstelplaats gebalanceerde ventilatie-eenheid
 - ☒ opstelplaats warmtepomp - boiler
 - ☒ opstelplaats warmtepomp
 - ☒ opstelplaats boiler
 - ☒ posities optioneel extra boiler
 - ☒ opstelplaats omvormer f.b.v. zonnepanelen
 - ☒ zonnepanelen (positie indicatief)
 - ☒ buitenkraan met schroefput
 - ☒ buitenspoel
 - ☒ buitenspoel
- De voor uw woning van toepassing zijnde symbolen zijn opgenomen in de plattegronden.

Gevelaanzichten, begane grond en doorsnede

Woningtypen:
L31, L32, N31, U34 en V31



Project : WIJCHEN, HUURLINGSEDAM FASE 4A2

Bouwnummers : 283 t/m 290

Schaal : zie tekening

Datum : 2 september 2024

Tekeningnummer : VK4A2-104

