VOORGEVEL
1 : 100

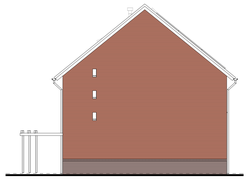

type F1sp
bwnr get.: 37
REECHTERGEVEL
1 : 100

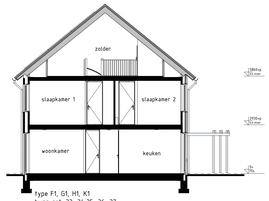


type F1, G1, H1, K1
bwnr get.: 33, 34, 35, 36, 37
bwnr gesp.: 29, 30, 31, 32
DOORSNEDE H1sp-H1sp
1 : 100

## BOUWKUNDIG RENVOOI

- schakelaar enkel
- schakelaar dubbel
- wisselschakelaar
- regeling mech. ventilatie
- plafondichtpuit
- plafondichtpuit opbouw
- wandichtpuit
- rookmelder
- rookmelder opbouw
- geaard wandcontactdoos enkel
- geaard wandcontactdoos dubbel opbouw
- geaard wandcontactdoos dubbel volledig inbouw
- schel
- deurbel
- aansluitpunt data/telefoon/televisie (loos)
- aansluitpunt kookfoelstel (loos)
- aansluitpunt kookfoelstel
- aansluitpunt boiler (loos)
- aansluitpunt thermostaat
- aansluitpunt thermostaat cv
- aansluitpunt elektrische radiator
- aansluitpunt omvormer f.b.v. zonnepanelen
- aansluitpunt warmtepomp
- aansluitpunt wasmachine
- aansluitpunt wasdroger
- aansluitpunt gebalanceerde ventilatie-unit
- aansluitpunt keukenmodule + tochtpuit
- radiator
- vloerverdeler cv installatie
- opstelplaats wasmachine
- opstelplaats wasdroger
- opstelplaats keukenkast
- opstelplaats gebalanceerde ventilatie-unit
- opstelplaats warmtepomp + boilervat
- opstelplaats warmtepomp
- opstelplaats boilervat
- poshie optioneel extra boilervat
- opstelplaats omvormer f.b.v. zonnepanelen
- zonnepanelen (positie indicatief)
- buitenkraan met schroefput
- buitenkraan
- schroefput

De voor uw woning van toepassing zijnde symbolen zijn opgenomen in de plattegronden.

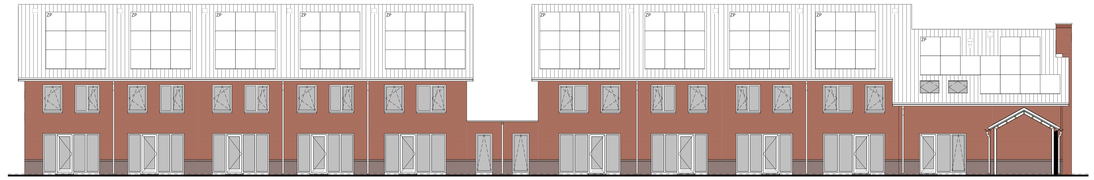


ACHTERGEVEL
1 : 100

type J1
bwnr get.: 28
LINKERGEVEL
1 : 100

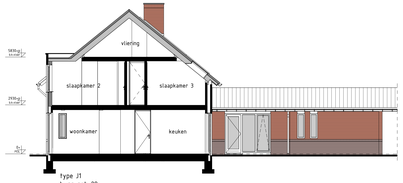


type J1
bwnr get.: 28
DOORSNEDE J1-J1
1 : 100

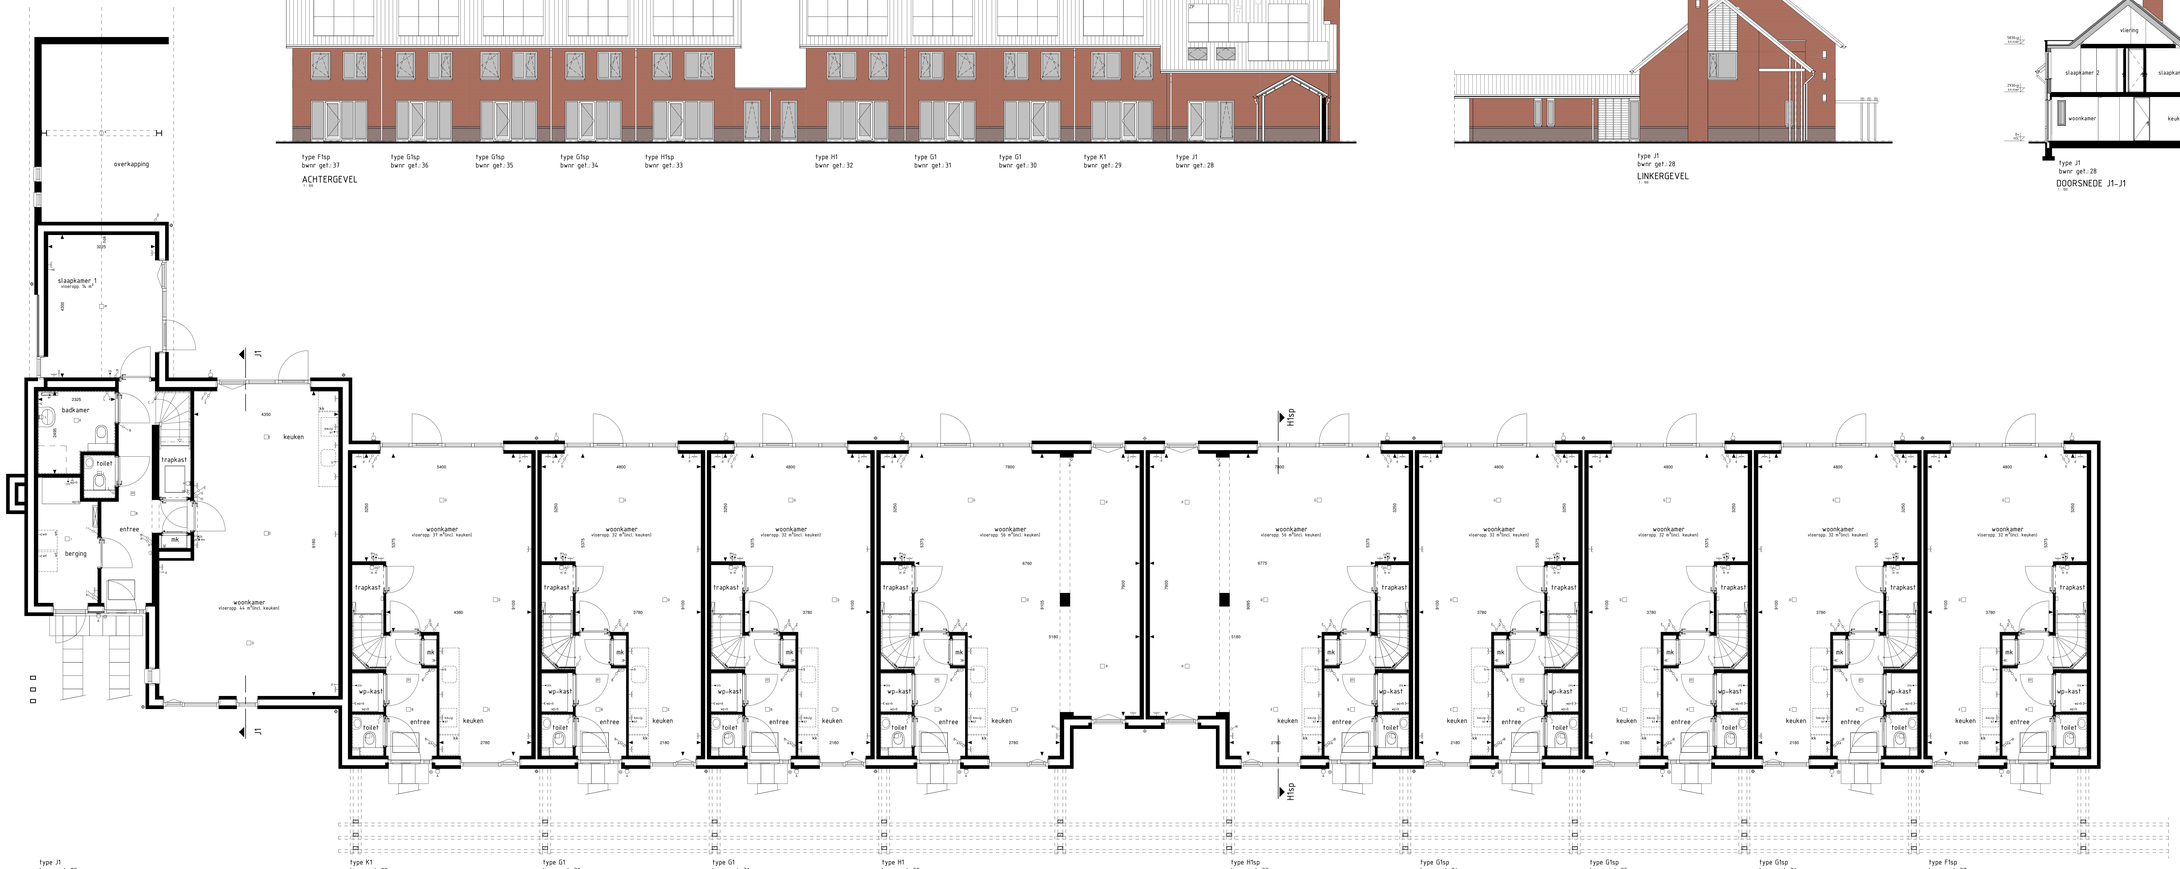


BEGANE GROND
1 : 100

**Gevelaanzichten, begane grond en doorsnede**

Woningtype:
F1, G1, H1, J1 en K1

LANDGOED CW COUDEWATER

| | |
|---|---|
| Project | : **COUDEWATER, ZANDBERGEN, 29 KOOPWONINGEN** |
| Bouwnummers | : **28 t/m 37** |
| Schaal | : **zie tekening** |
| Datum | : **17 april 2023** |
| Tekeningnummer | : **VK-206** |

Van Wanroij Bouwbedrijf B.V.
5223 MG 's-HERTOGENBOSCH
T. 073-5340400
W. www.vanwanroij.nl