



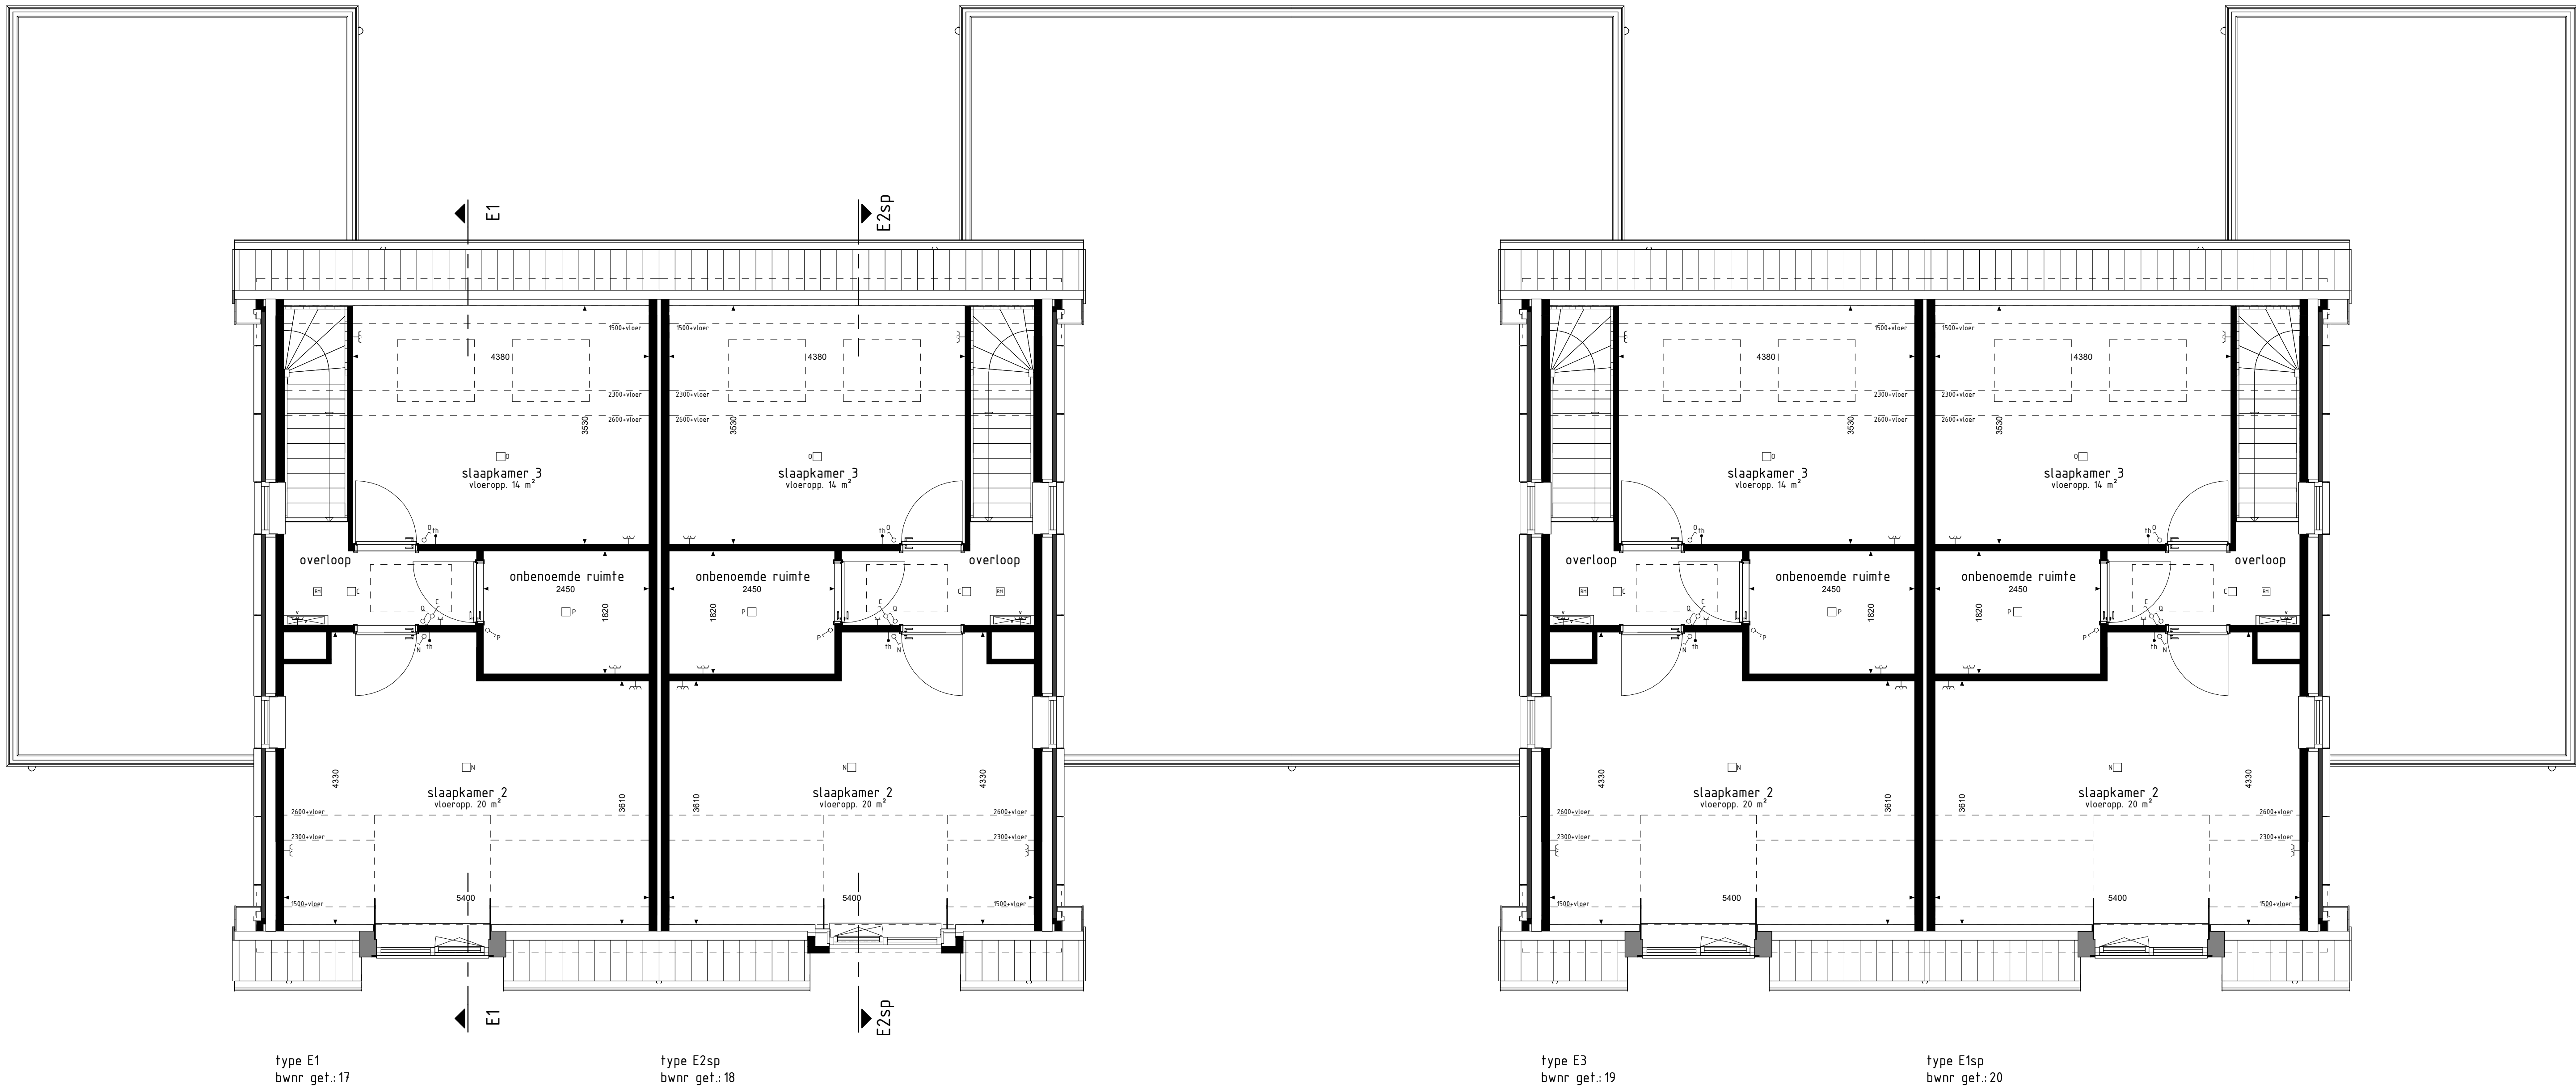

1e VERDIEPING

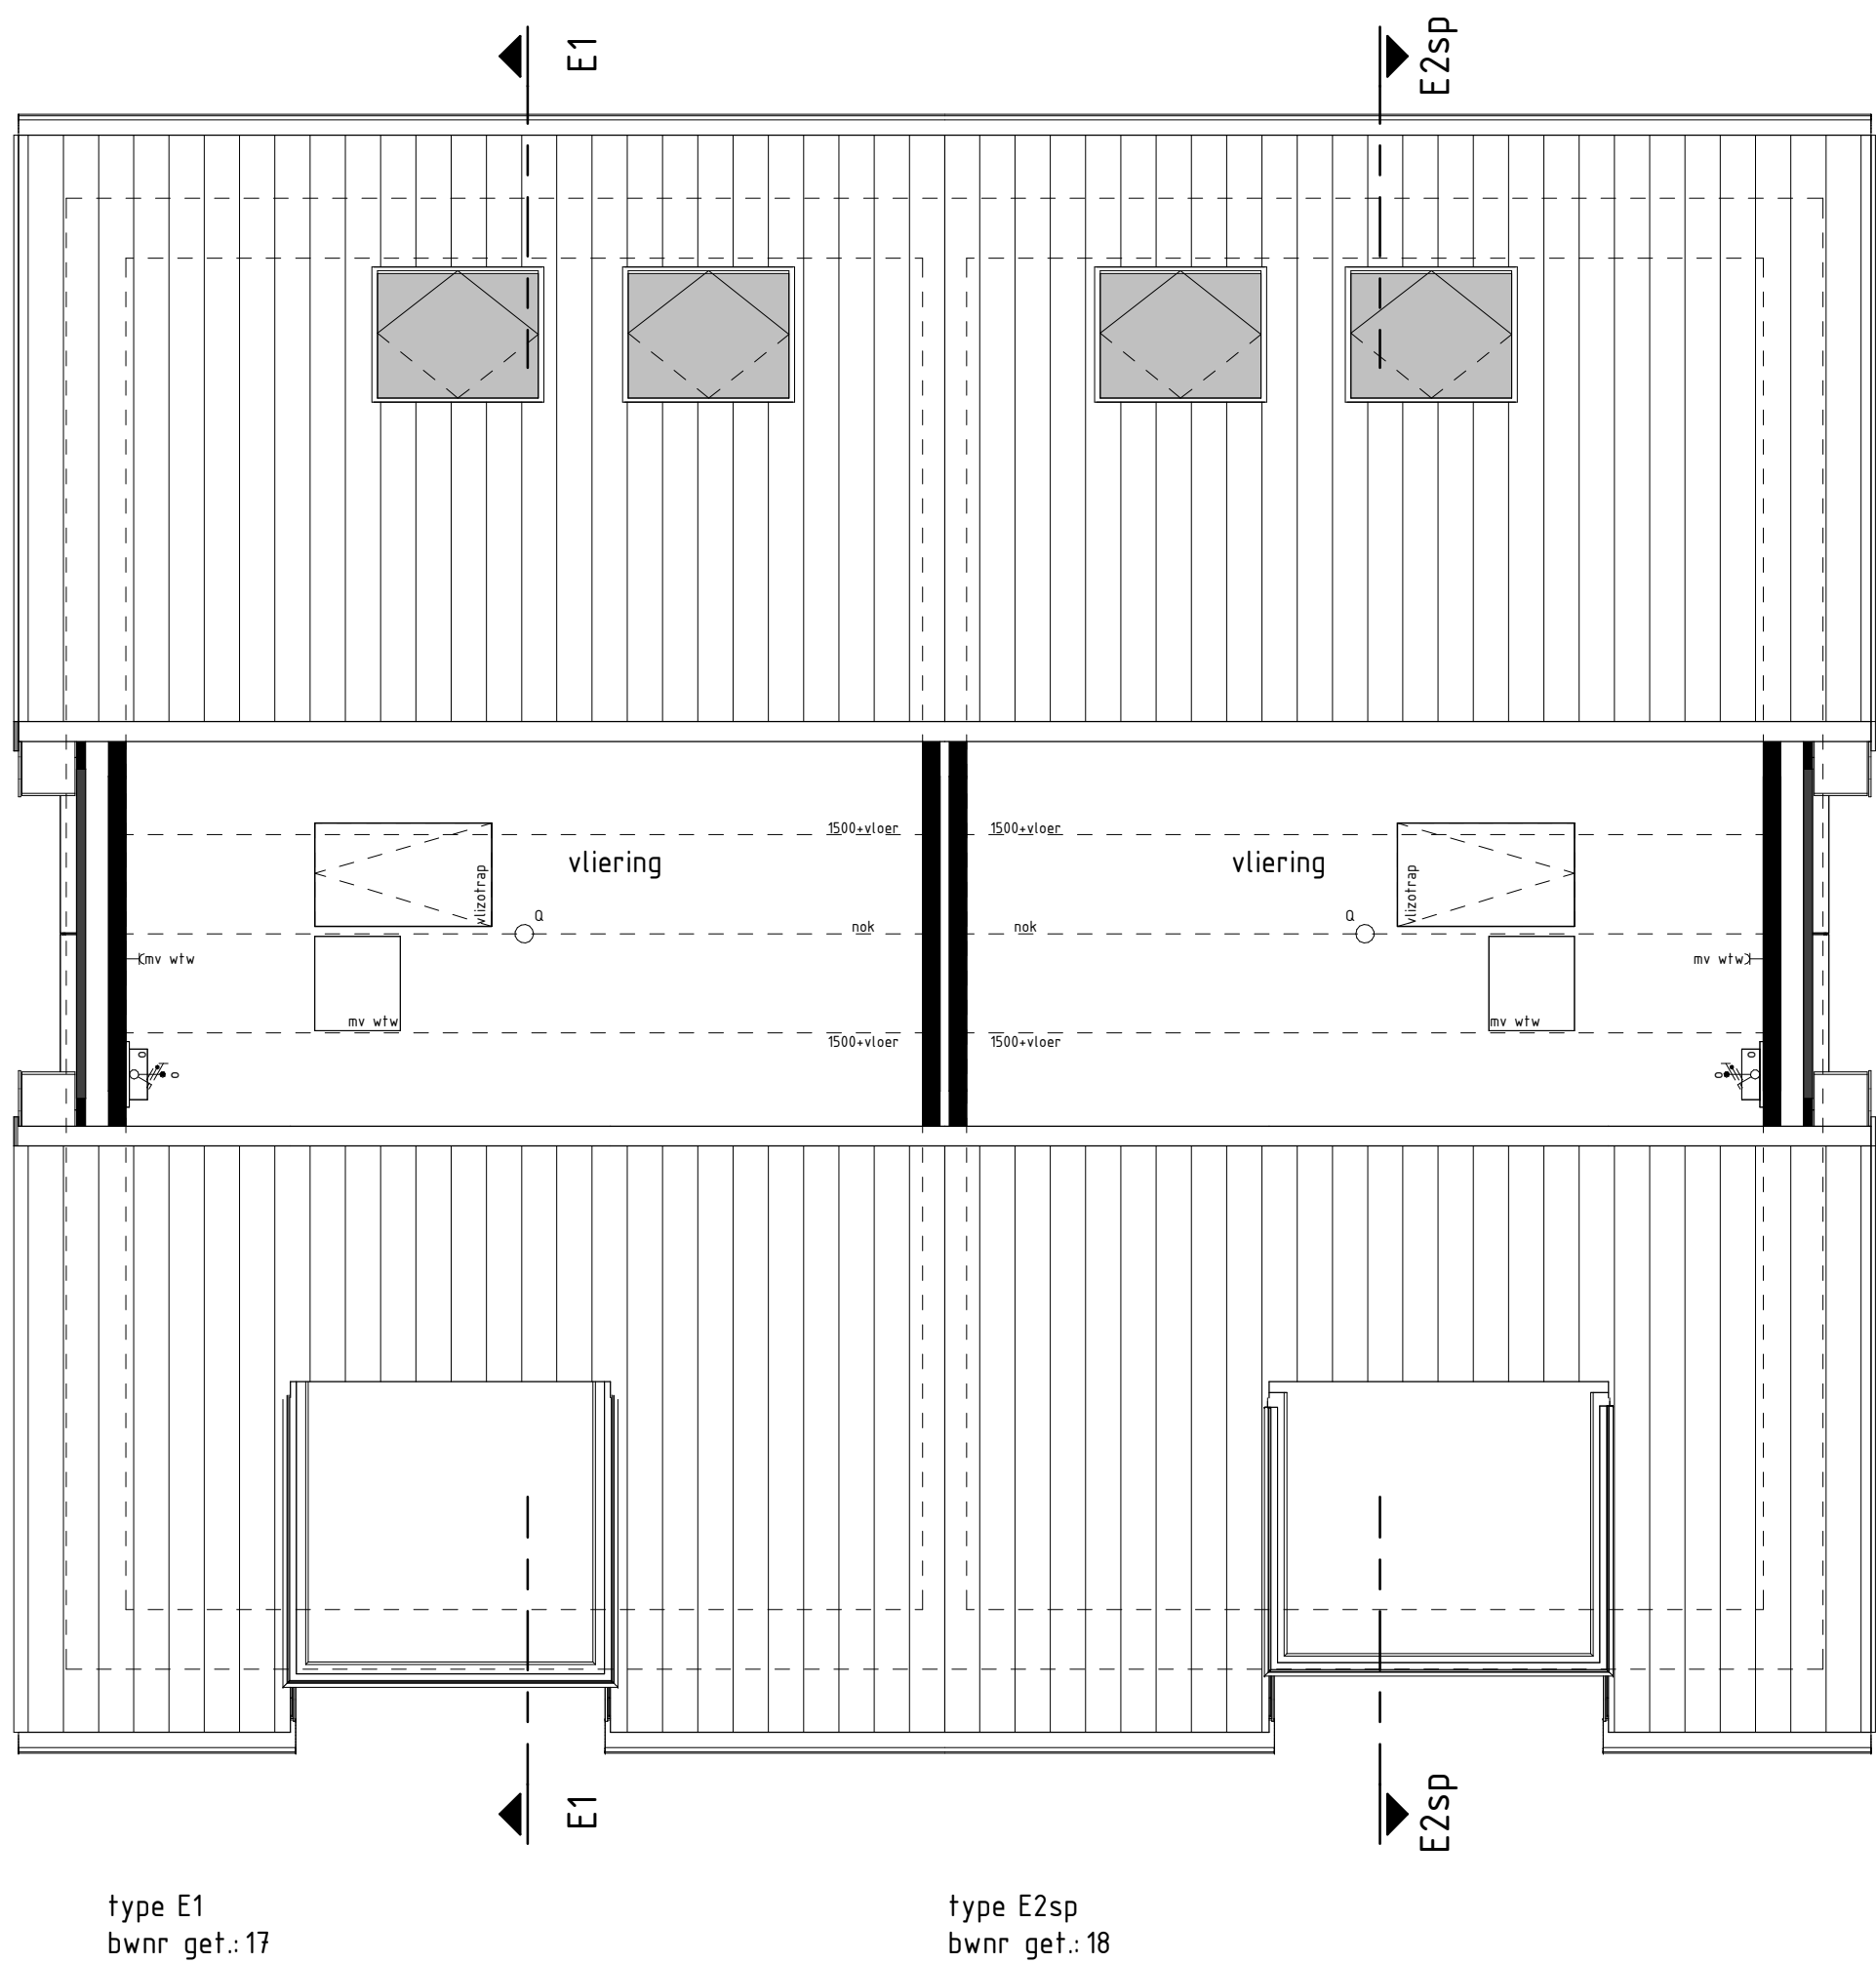

2e VERDIEPING

RENVOL OPTIES
01-05-30 Optie zonnepanelen

BOUWKUNDIG RENVOL

- ☒ schakelaar enkel
- ☒ schakelaar dubbel
- ☒ wisselschakelaar
- ☒ regeling mech. ventilatie
- ☒ plafondlichtpunt
- ☒ plafondlichtpunt opbouw
- ☒ wandlichtpunt
- ☒ rookmelder
- ☒ rookmelder opbouw
- ☒ geaard wandcontactdoos enkel
- ☒ geaard wandcontactdoos dubbel opbouw
- ☒ geaard wandcontactdoos dubbel volledig inbouw
- ☒ schel
- ☒ deurbel
- ☒ aansluitpunt dakraafstroom/relaisvisie (loos)
- ☒ aansluitpunt kooktoestel (loos)
- ☒ aansluitpunt kooktoestel
- ☒ aansluitpunt boiler (loos)
- ☒ aansluitpunt thermostaat
- ☒ aansluitpunt thermostaat cv
- ☒ aansluitpunt elektrische radiator
- ☒ aansluitpunt onvormer f.b.v. zonnepanelen
- ☒ aansluitpunt warmtepomp
- ☒ aansluitpunt wasmachine
- ☒ aansluitpunt wasdroger
- ☒ aansluitpunt gebalanceerde ventilatie-unit
- ☒ aansluitpunt keukenmeubel - lichtpunt
- ☒ aansluitpunt vloerverwarming
- ☒ radiator
- ☒ vloerverwarming cv installatie
- ☒ opstelplaats wasmachine
- ☒ opstelplaats wasdroger
- ☒ opstelplaats kookkast
- ☒ opstelplaats gebalanceerde ventilatie-unit
- ☒ opstelplaats warmtepomp - boiler
- ☒ opstelplaats warmtepomp
- ☒ opstelplaats boiler
- ☒ positie optioneel extra boiler
- ☒ opstelplaats onvormer f.b.v. zonnepanelen
- ☒ zonnepanelen (positie indicatief)
- ☒ buitenkraan met schroef
- ☒ buitenkraan
- ☒ schroef

De voor uw woning van toepassing zijnde symbolen zijn opgenomen in de plattegronden.

1e en 2e verdieping

Woningtype
E1, E2 en E3

MOLENDEL FASE 1

Project : GAMEREN 42 KOOPWONINGEN

Bouwnummers : 17 t/m 20

Schaal : zie tekening

Datum : 12-07-2024

Tekeningnummer : VK107

