



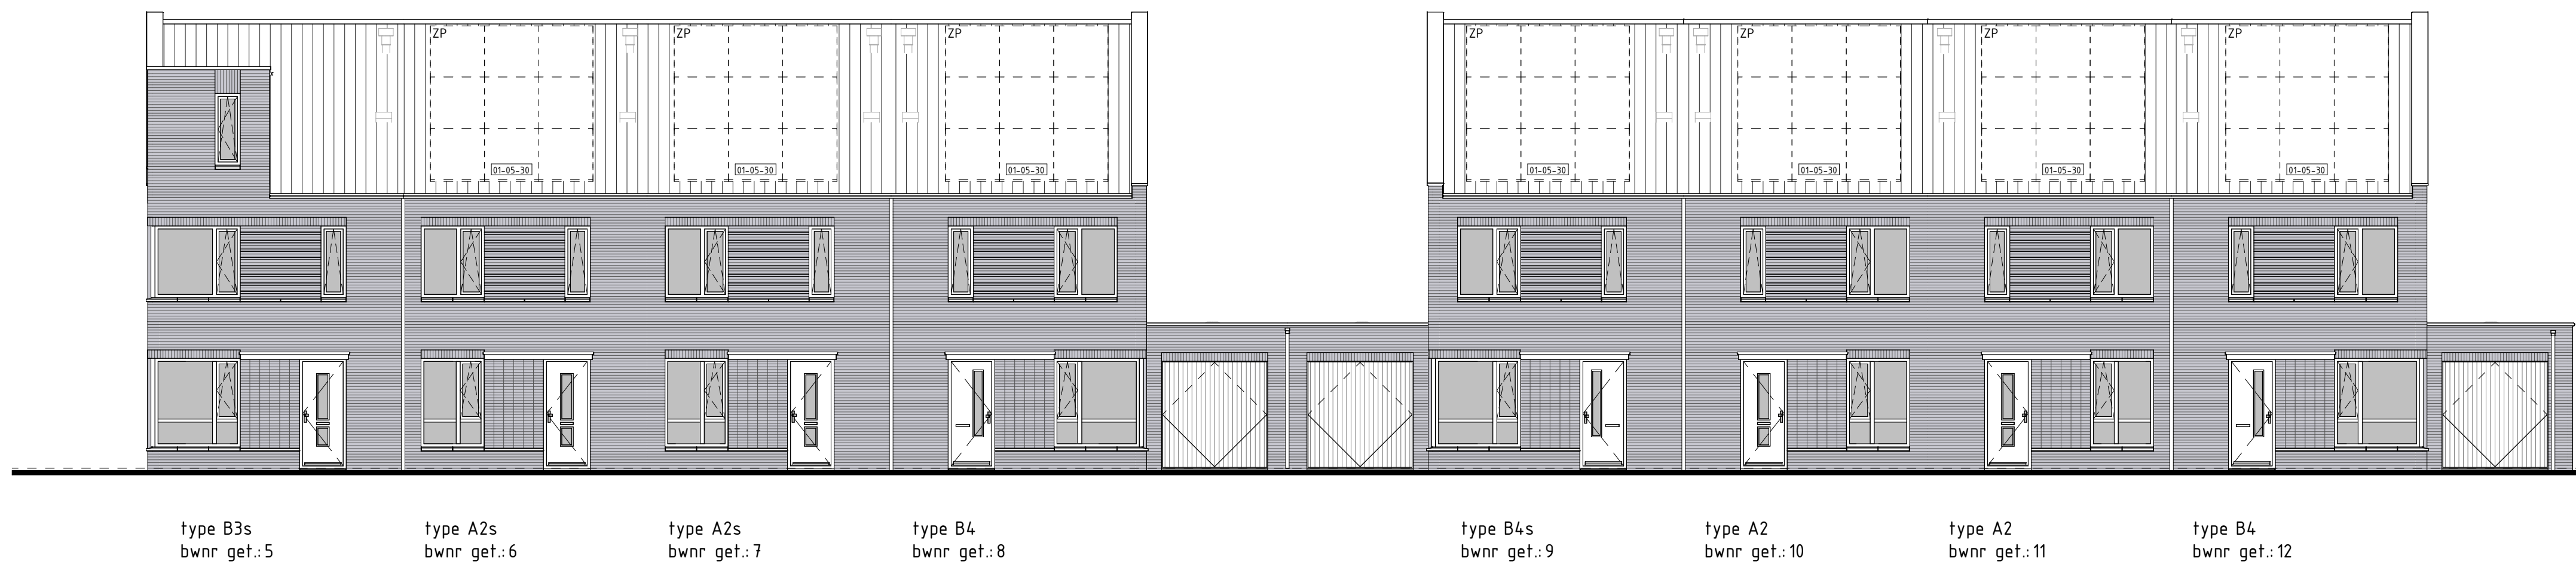


VOORGEVEL

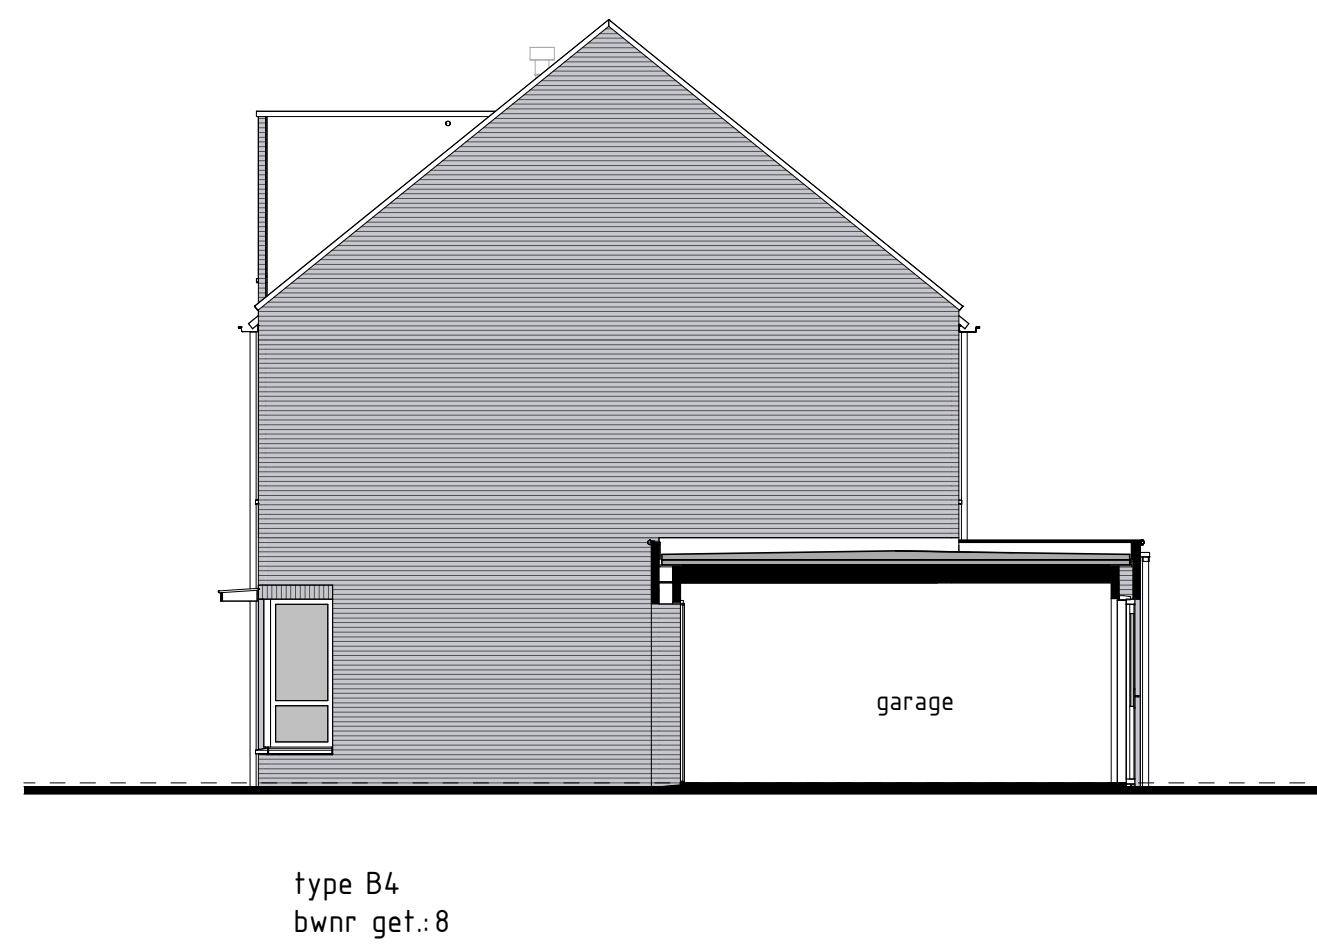


RECHTERGEVEL




RECHTERGEVEL

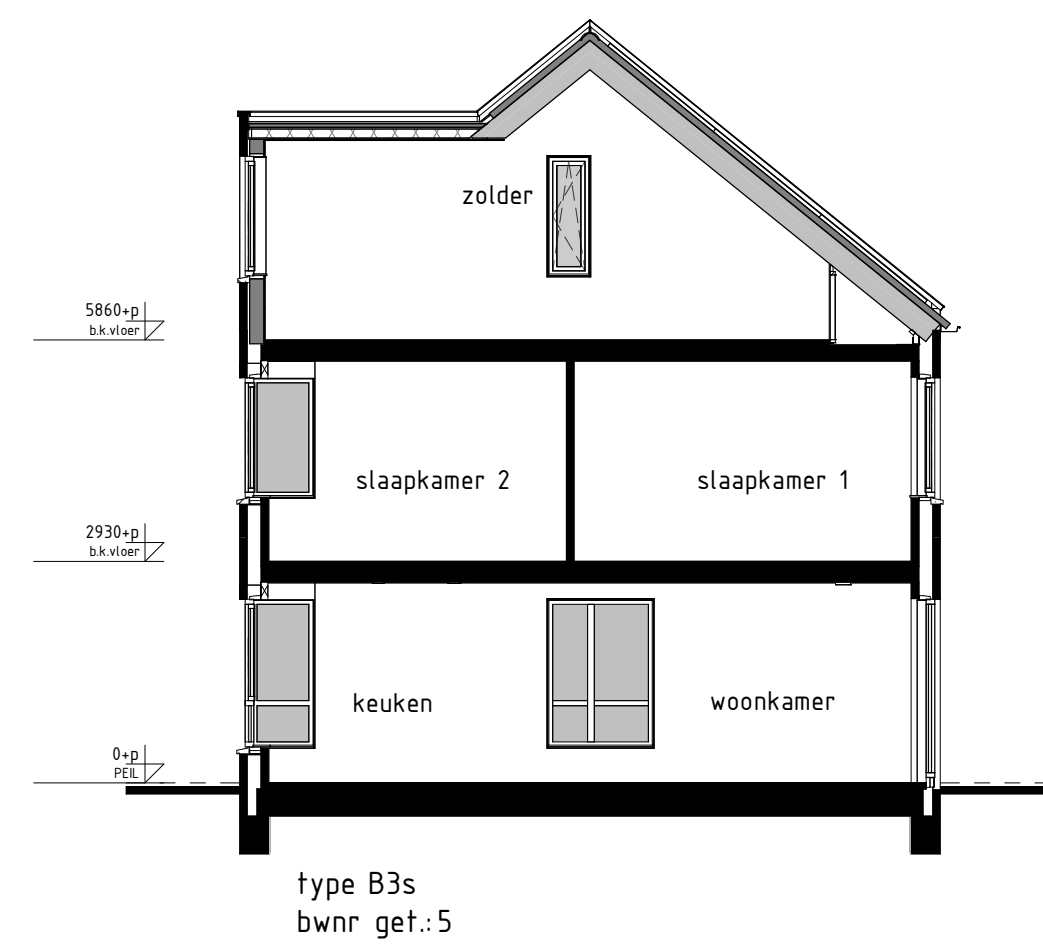

DOORSNEDE B3s-B3s

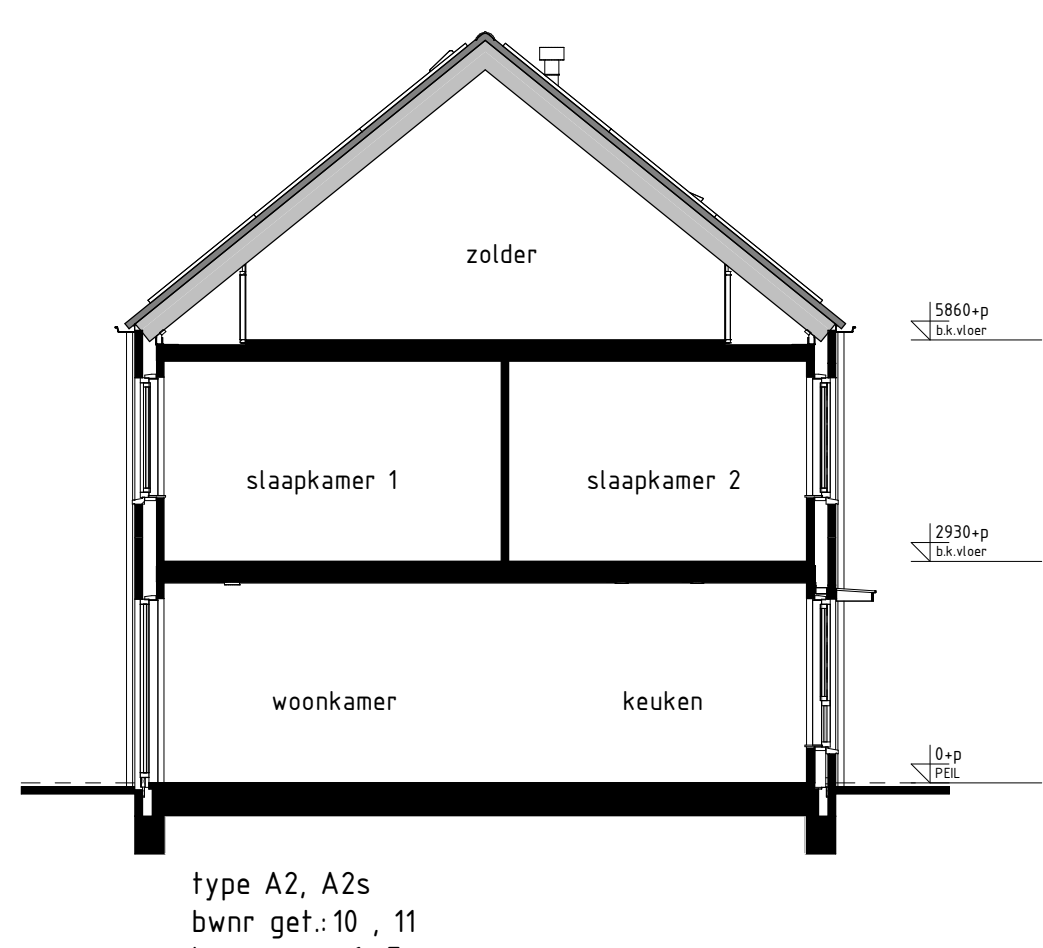


DOORSNEDE A2-A2

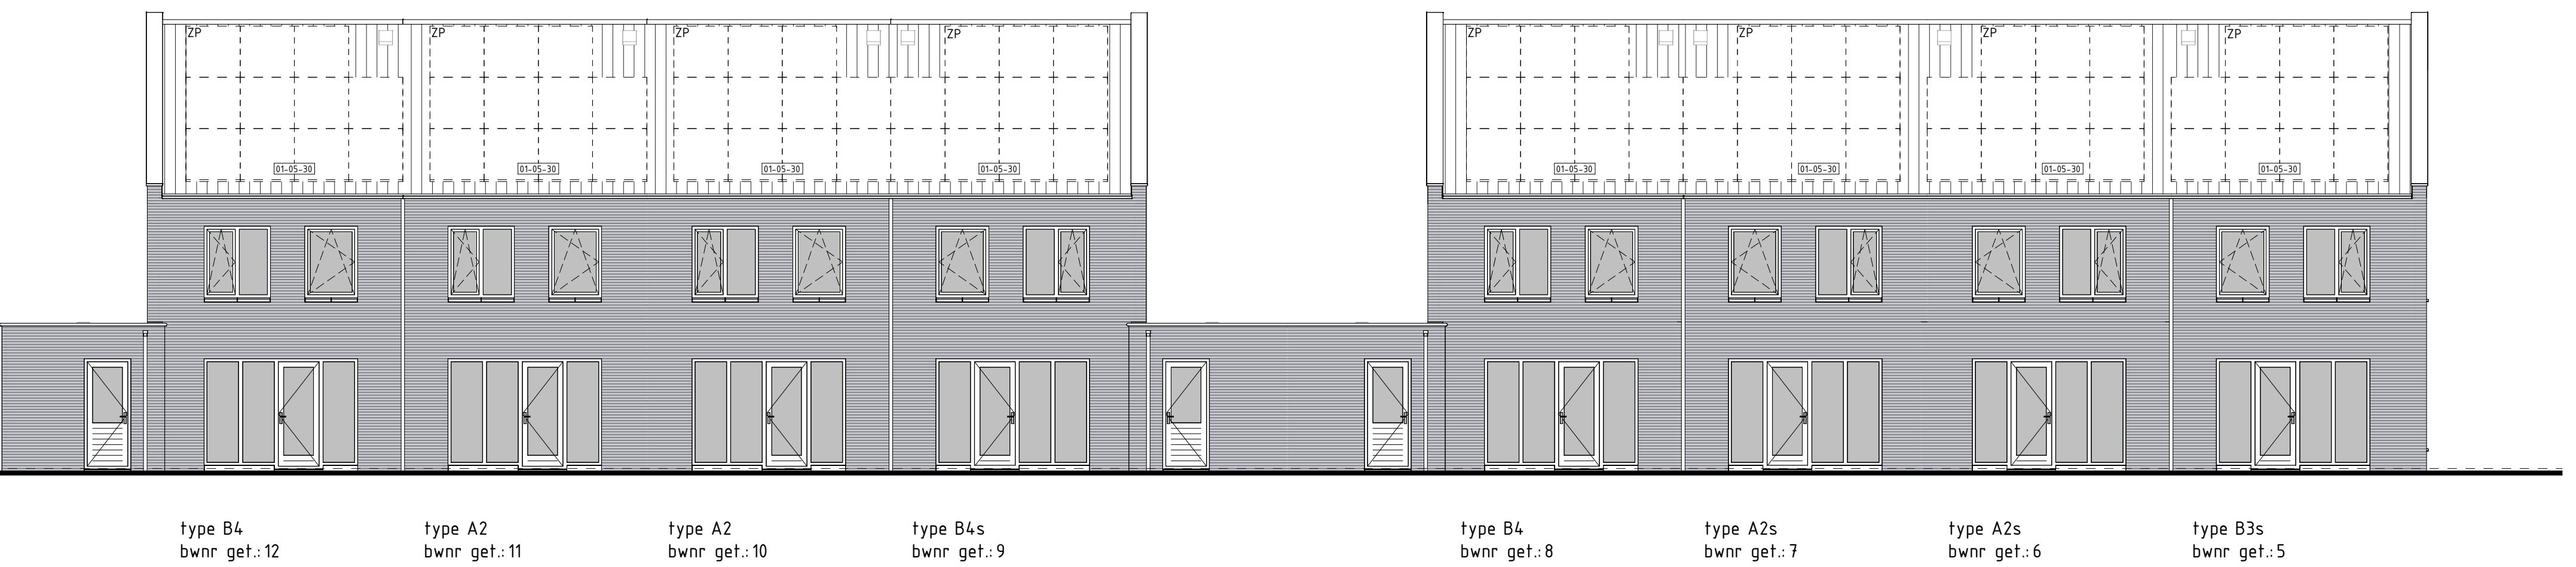


ACHTERGEVEL




LINKERGEVEL

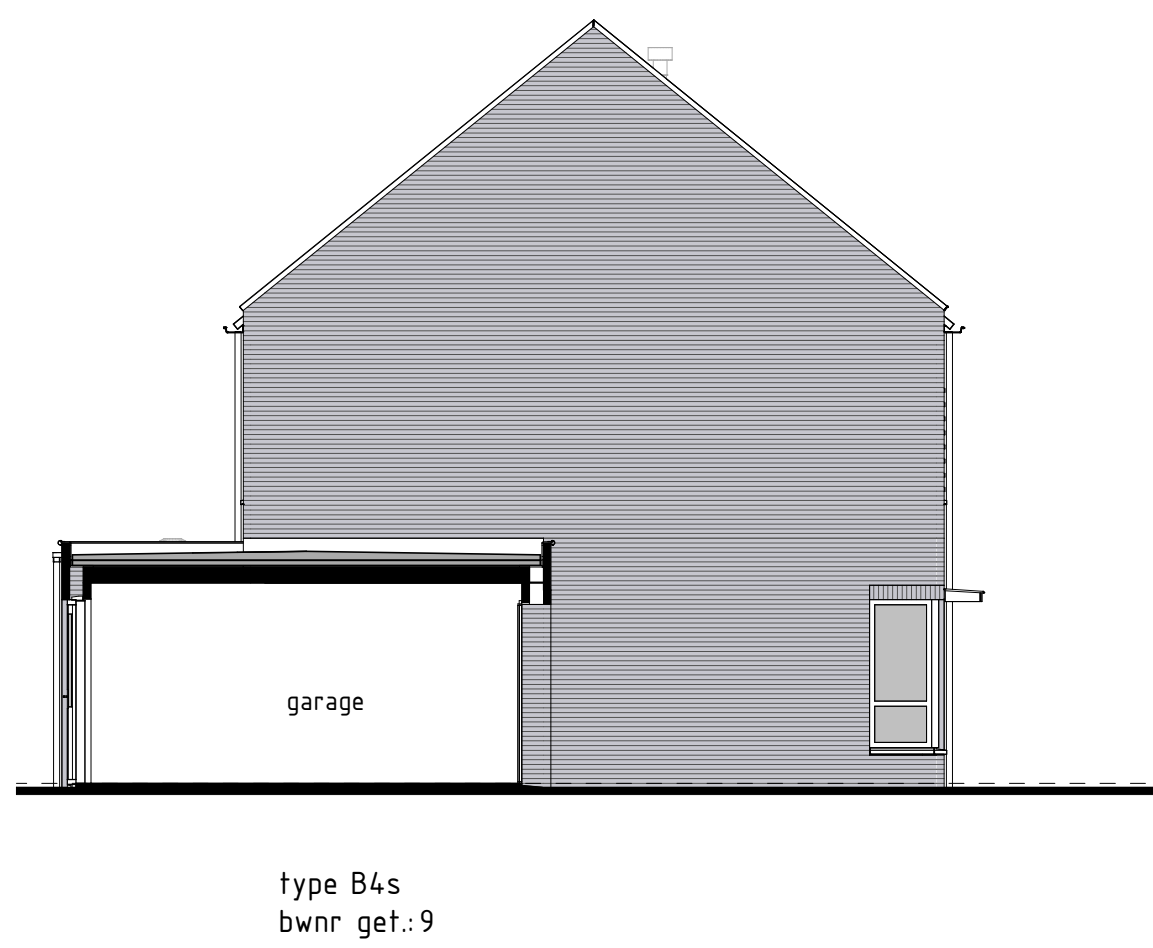

LINKERGEVEL

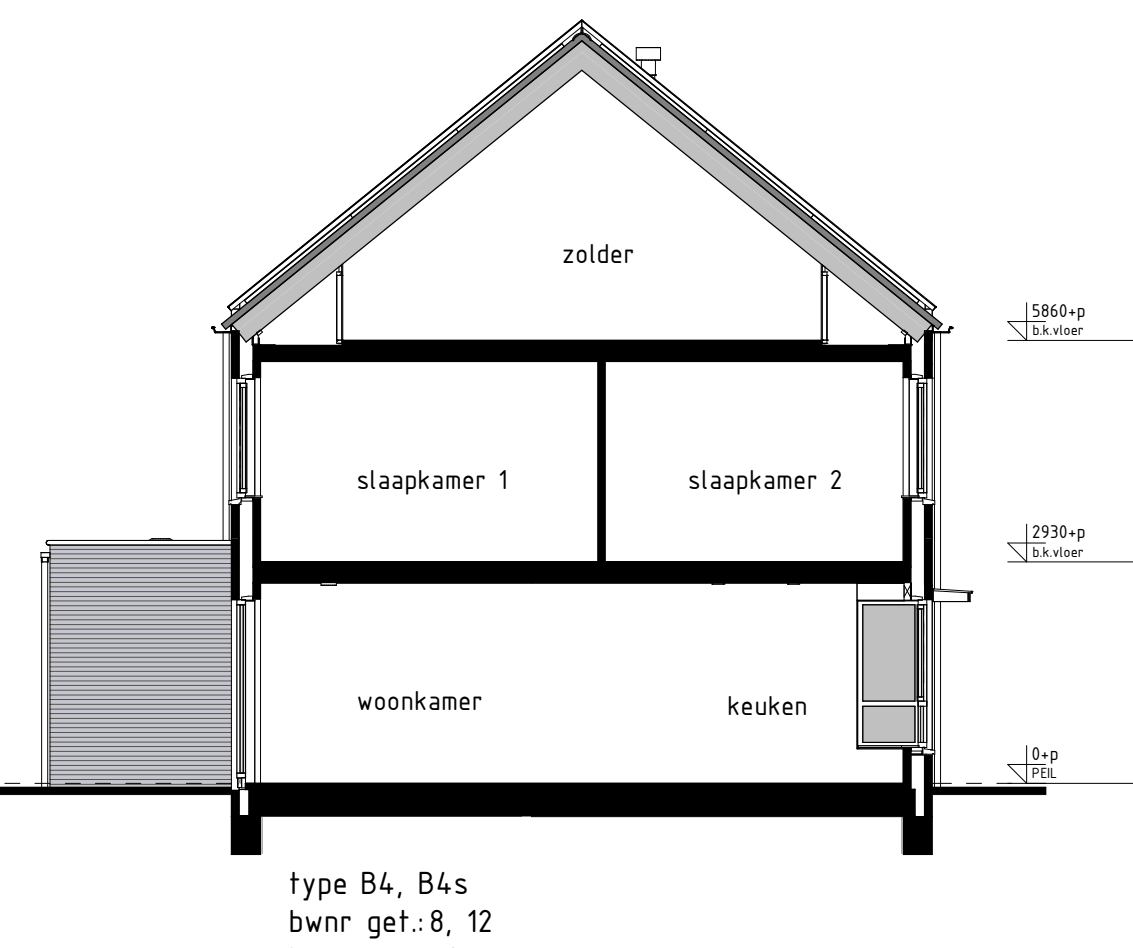

DOORSNEDE B4-B4

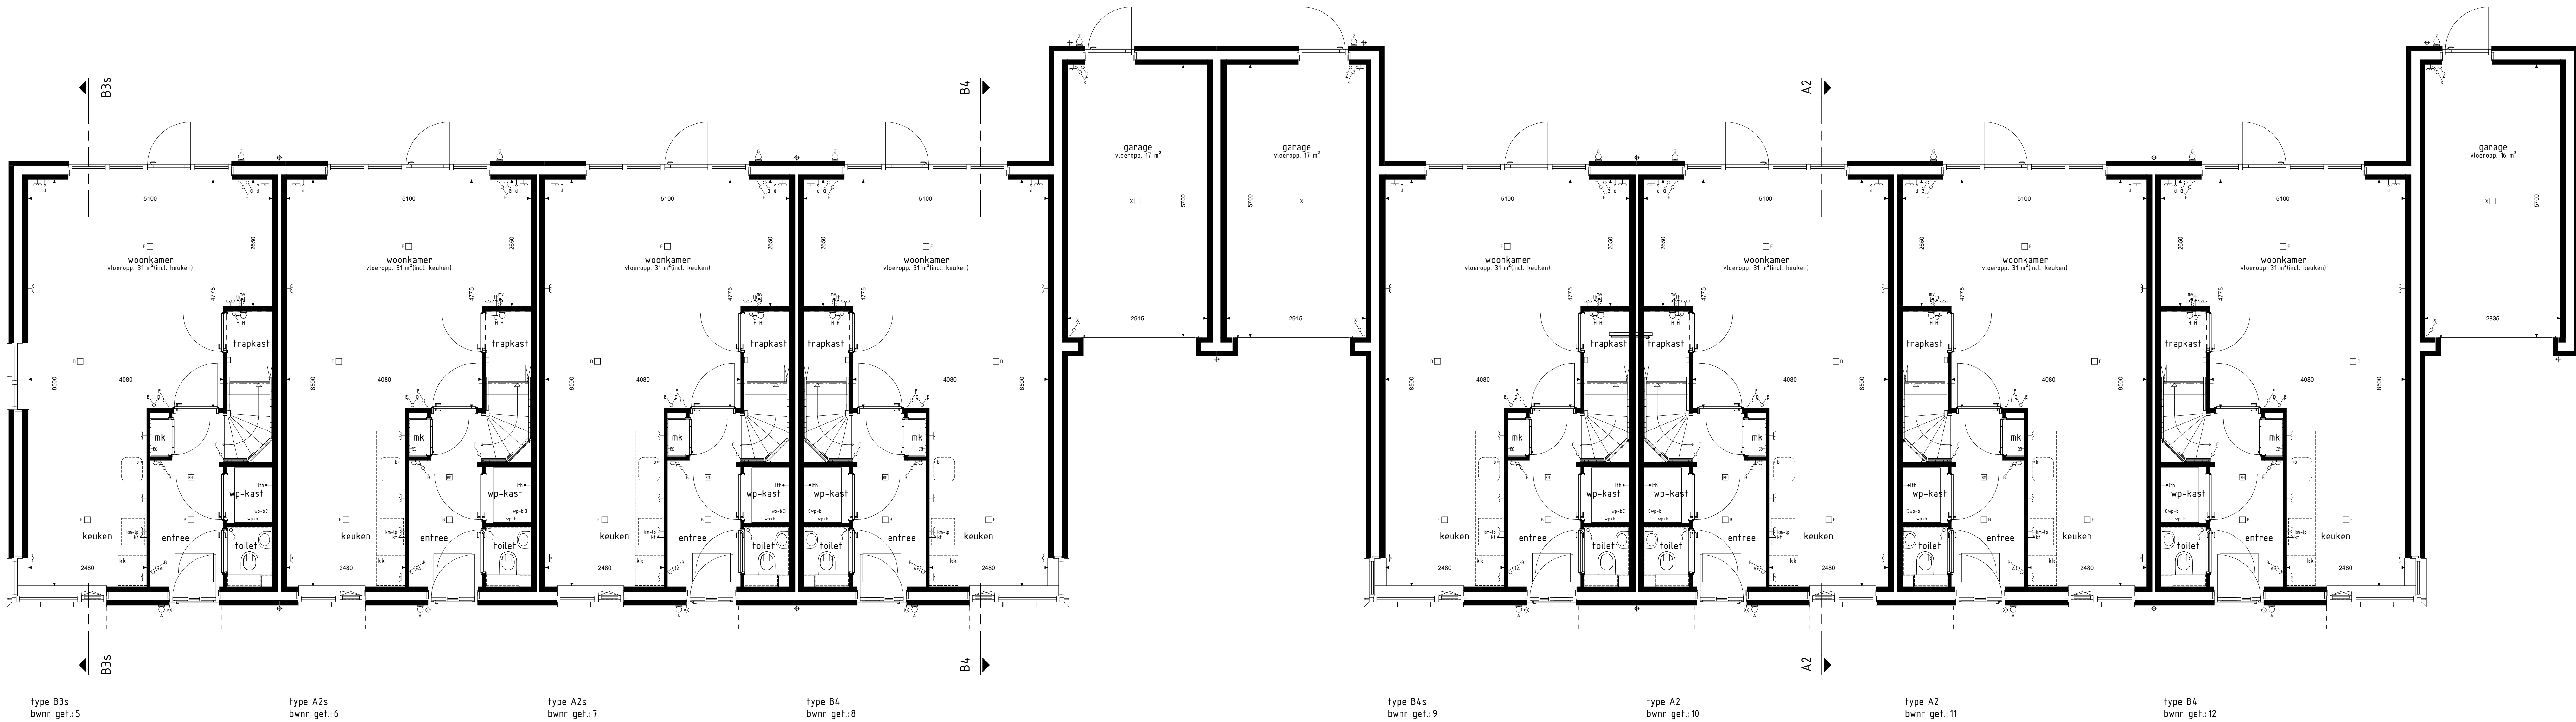

BEGANE GROND

- RENOVOOI OPTIES
- 81.45.30 Optie zonnepanelen
- BOUWKUNDIG RENOVOOI
- ☒ schakelaar enkel
 - ☒ schakelaar dubbel
 - ☒ wisselschakelaar
 - ☒ regeling mech. ventilatie
 - ☐ plafondlichtpunt
 - ☐ plafondlichtpunt opbouw
 - ☐ wandlichtpunt
 - ☐ rookmelder
 - ☐ rookmelder opbouw
 - ☐ geïsoleerd wandcontactdoos enkel
 - ☐ geïsoleerd wandcontactdoos dubbel opbouw
 - ☐ schak
 - ☐ deurbal
 - ☐ deurbal
 - ☐ aansluitpunt data/telefoon/televisie (roos)
 - ☐ aansluitpunt koelkast (roos)
 - ☐ aansluitpunt koelkast
 - ☐ aansluitpunt boiler (roos)
 - ☐ aansluitpunt thermostaat
 - ☐ aansluitpunt thermostaat cx
 - ☐ aansluitpunt elektrische radiator
 - ☐ aansluitpunt oververh. t.o.v. zonnepanelen
 - ☐ aansluitpunt warmtepomp
 - ☐ aansluitpunt wasmachine
 - ☐ aansluitpunt wasdroger
 - ☐ aansluitpunt gebalanceerde ventilatie-eenheid
 - ☐ aansluitpunt keukenmeubel + lichtpunt
 - ☐ radiator
 - ☐ vloerwaaier (x) installatie
 - ☐ w/m opstelplaats wasmachine
 - ☐ w/d opstelplaats wasdroger
 - ☐ w/m opstelplaats koelkast
 - ☐ w/v w/m opstelplaats gebalanceerde ventilatie-eenheid
 - ☐ w/v w/m opstelplaats warmtepomp + boiler
 - ☐ w/p opstelplaats warmtepomp
 - ☐ b opstelplaats boiler
 - ☐ p.b. positie optioneel extra boiler
 - ☐ o opstelplaats oververh. t.o.v. zonnepanelen
 - ☐ r.p. zonnepanelen (positie indicatief)
 - ☐ b.k. buitenkraan met schroefgat
 - ☐ b.k. buitenkraan
 - ☐ schroefgat
- De voor uw woning van toepassing zijnde symbolen zijn opgenomen in de plattegronden.

Gevelaanzichten, begane grond en doorsnede

Woningtype
A2, B3 en B4

WALUWE III

Project : ZALTBOMMEL 21 KOOPWONINGEN

Bouwnummers : 5 t/m 12

Schaal : zie tekening

Datum : 14-02-2024

Tekeningnummer : VK-03

