


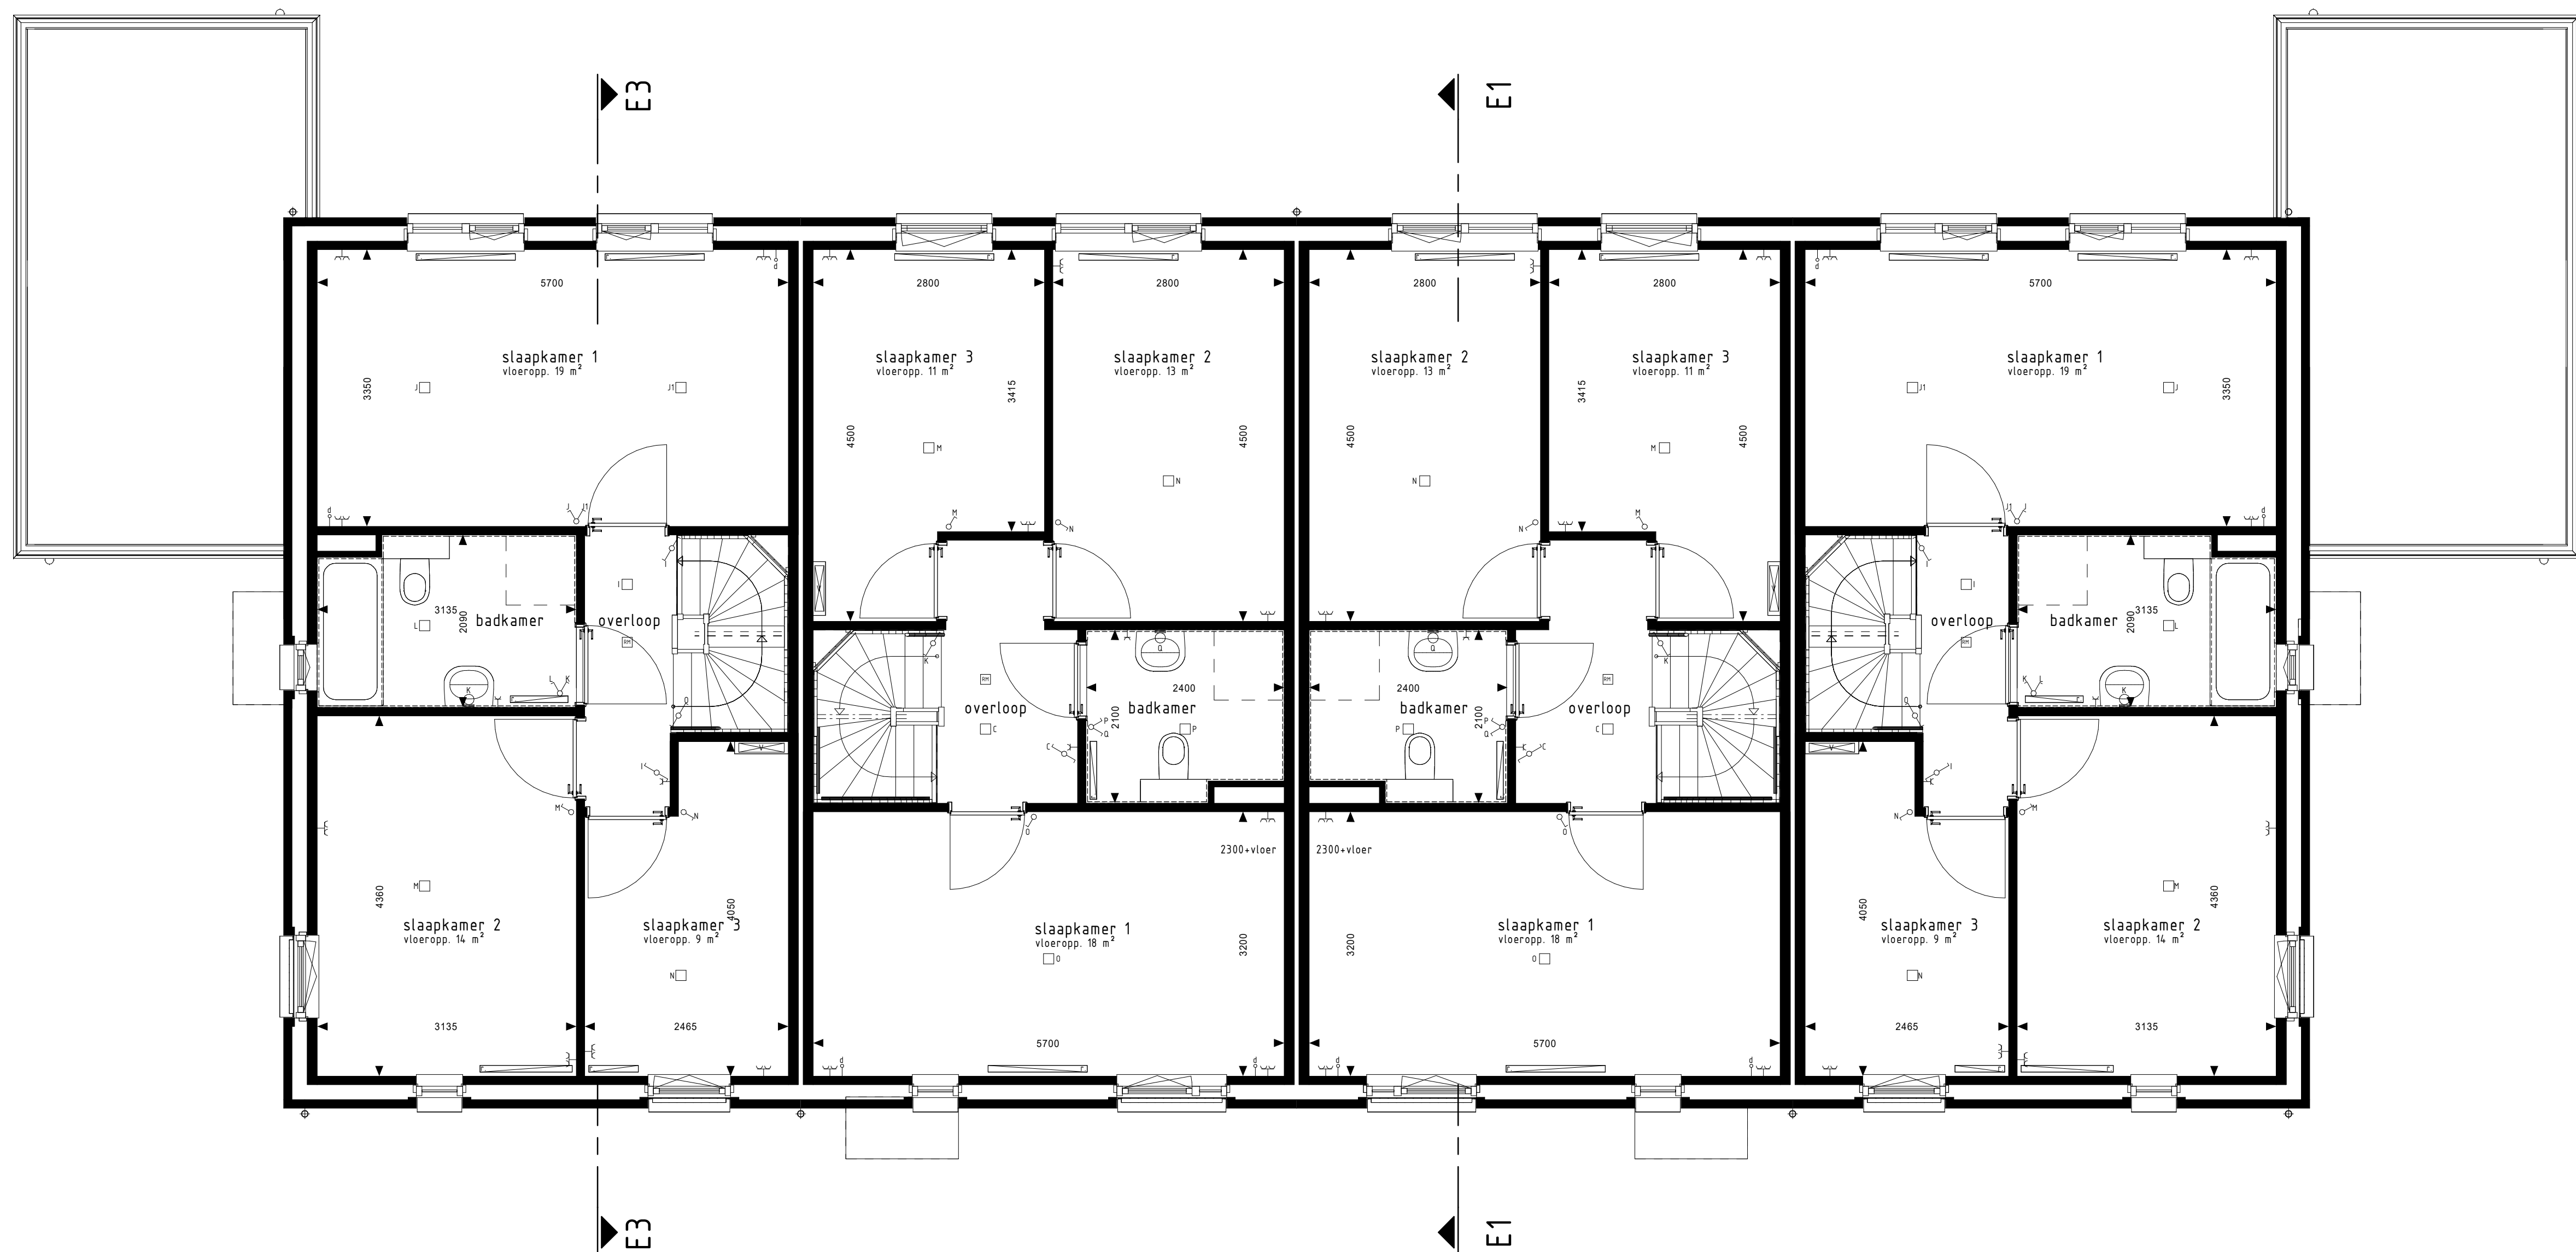


type D1
bwnr get.:316
1e VERDIEPING

type E1
bwnr get.:317

type E1sp
bwnr get.:318

type D1sp
bwnr get.:319

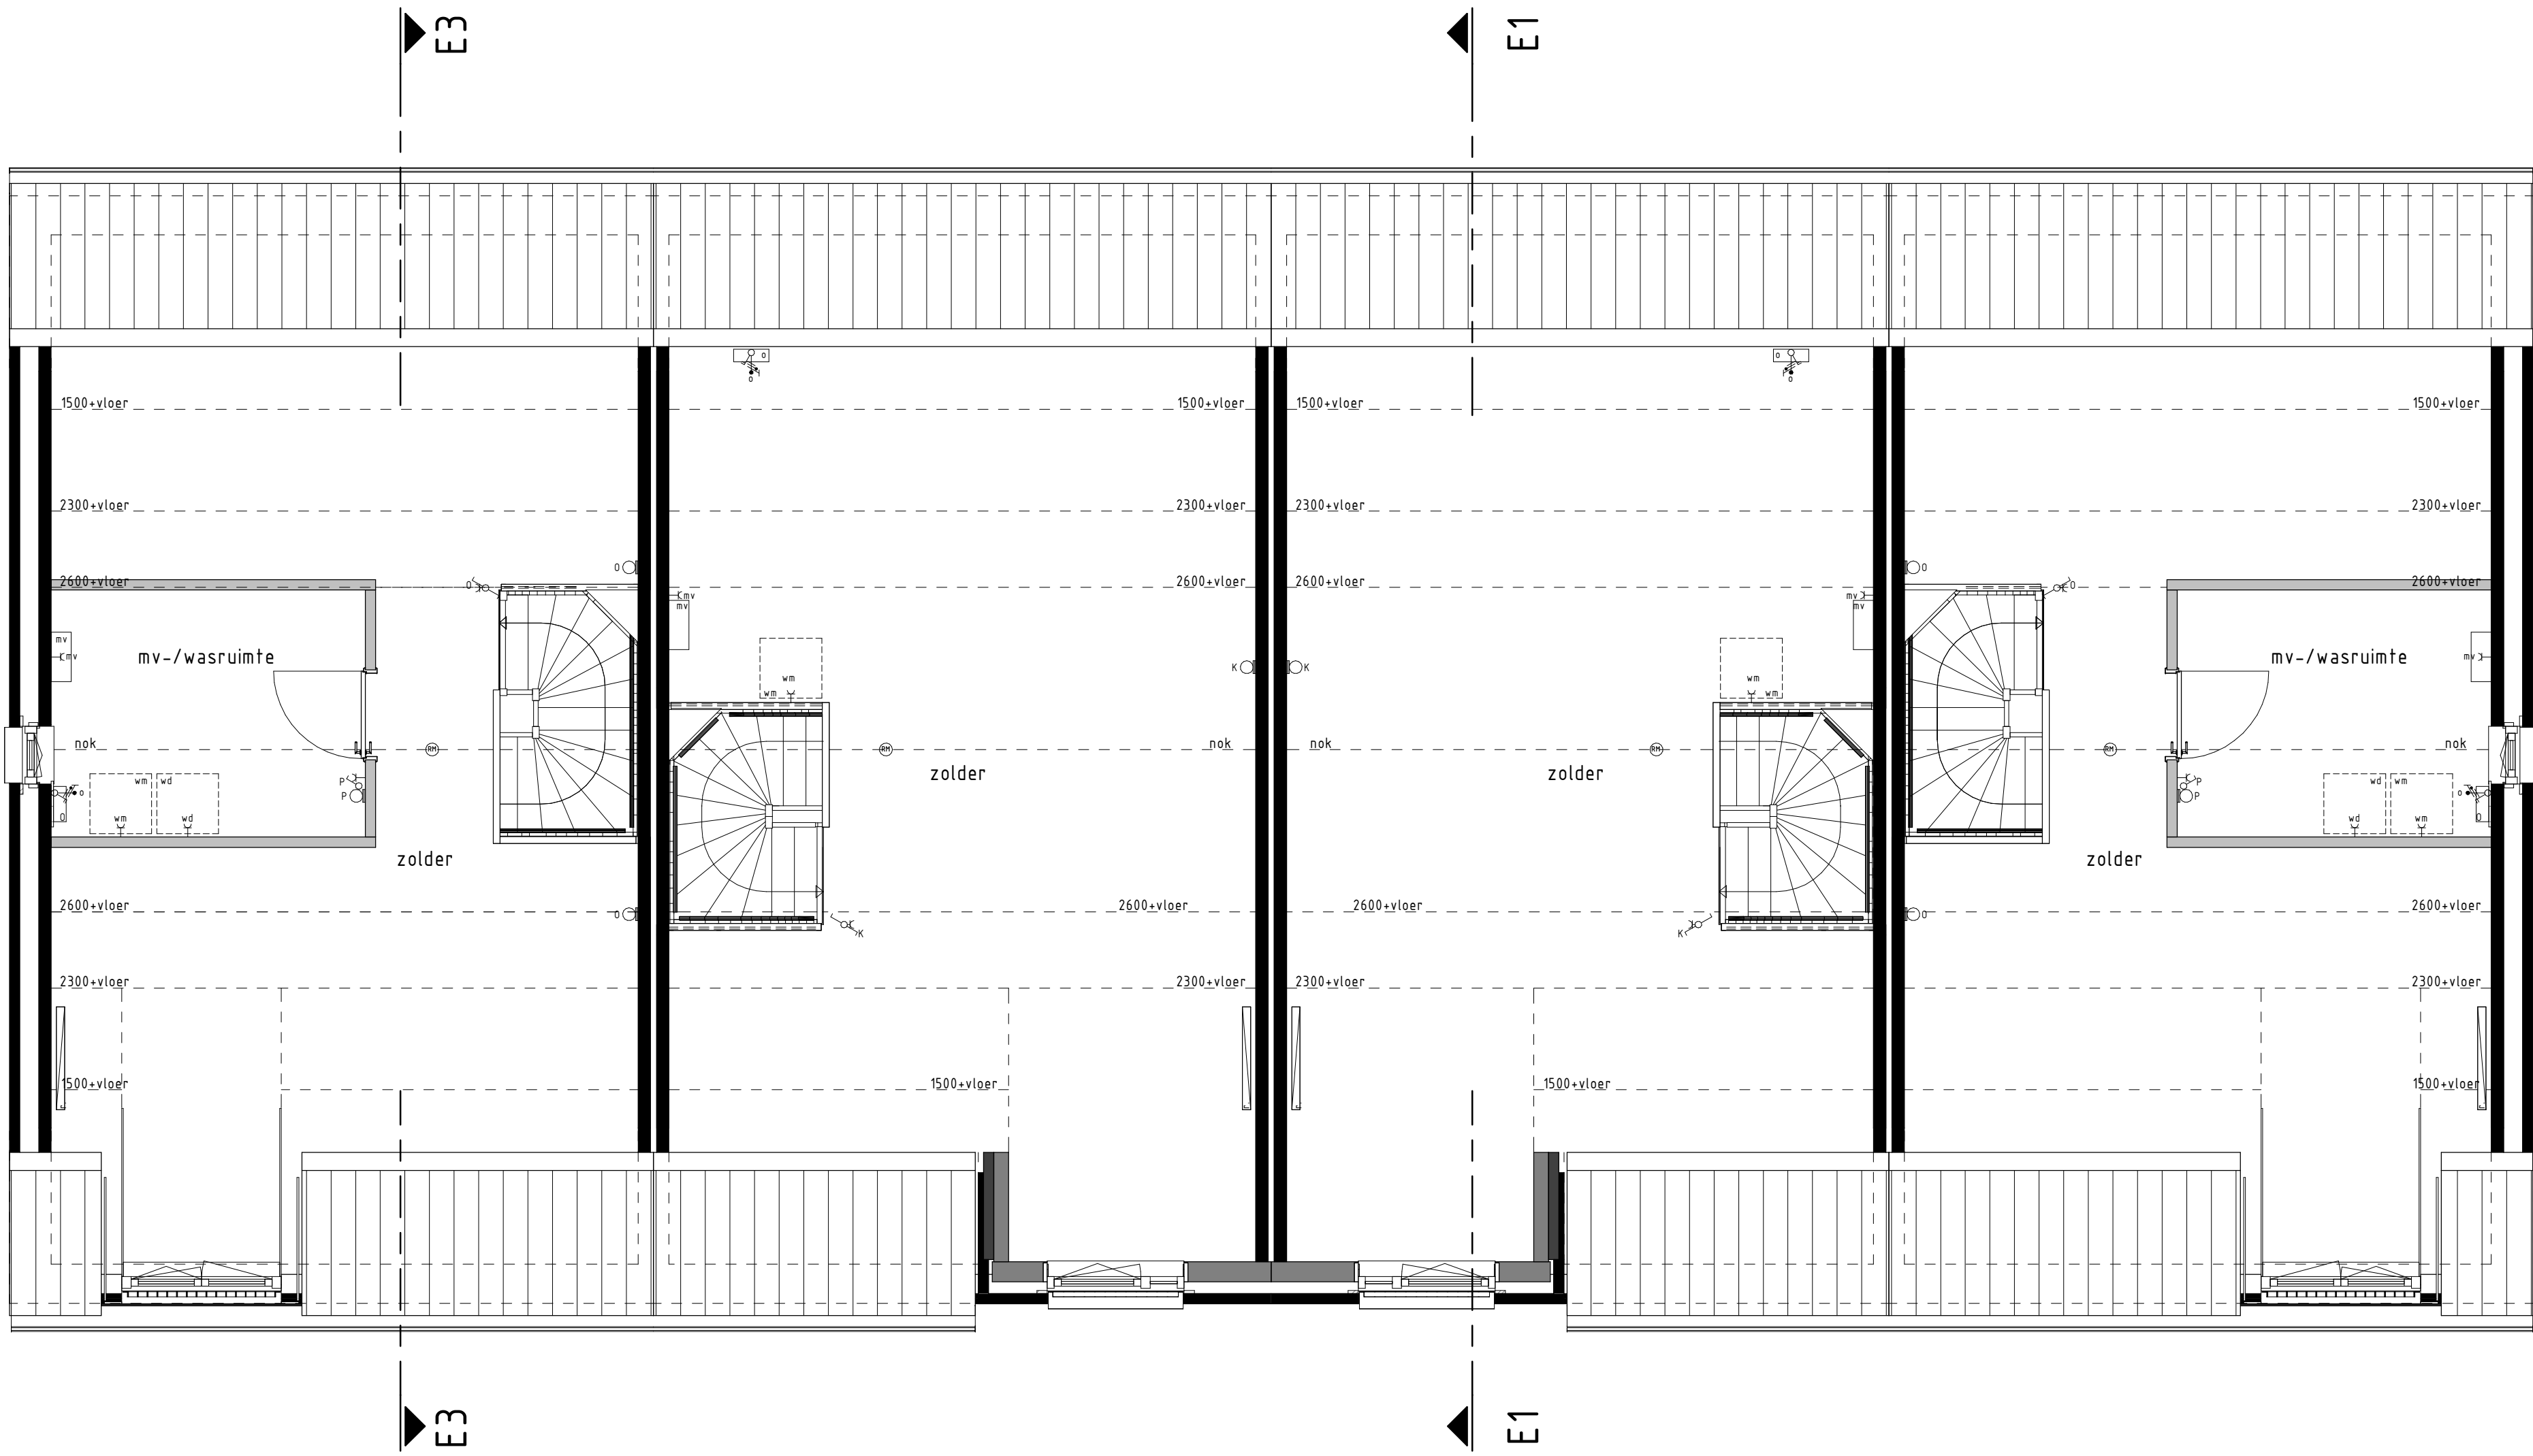

type D1
bwnr get.:316
2e VERDIEPING

type E1
bwnr get.:317

type E1sp
bwnr get.:318

type D1sp
bwnr get.:319

BOUWKUNDIG RENVOOI

- schakelaar enkel
 - schakelaar dubbel
 - wisselschakelaar
 - regeling mech. ventilatie
 - plafondlichtpunt
 - plafondlichtpunt opbouw
 - wandlichtpunt
 - rookmelder
 - rookmelder opbouw
 - geaard wandcontactdoos enkel
 - geaard wandcontactdoos dubbel opbouw
 - geaard wandcontactdoos dubbel volledig inbouw
 - schel
 - deurbel
 - aansluitpunt data/telefoon/televisie (loos)
 - aansluitpunt kooktoestel
 - aansluitpunt boiler (loos)
 - aansluitpunt thermostaat
 - standaardschakelaar mech. ventilatie
 - aansluitpunt overvoerder t.b.v. zonnepanelen
 - aansluitpunt fen behoeve van Eneco
 - aansluitpunt wasmachine
 - aansluitpunt wasdroger
 - aansluitpunt ventilatie-unit
 - aansluitpunt keukenmeubel + lichtpunt
 - radiator
 - vierverspider c.v. installatie
 - opstelplaats wasmachine
 - opstelplaats wasdroger
 - opstelplaats koelkast
 - opstelplaats ventilatie-unit
 - opstelplaats overvoerder t.b.v. zonnepanelen
 - zonnepanelen (opafste of op dach)
 - buitenkraan met schroefput
 - buitenkraan
 - schroefput
- De voor de woning van toepassing zijnde symbolen zijn opgenomen in de plattegronden.

Plattegronden 1e en 2e verdieping

Woningtype:
D1 en E1

RIJNVLIE T OOST

hét Nieuwe
Tui ndorp
pluk je thuis

Project : UTRECHT, 24 KOOPWONINGEN

Bouwnummers : 316 t/m 319

Schaal : zie tekening

Datum : 05 juli 2024

Tekeningnummer : VK-1349a

