
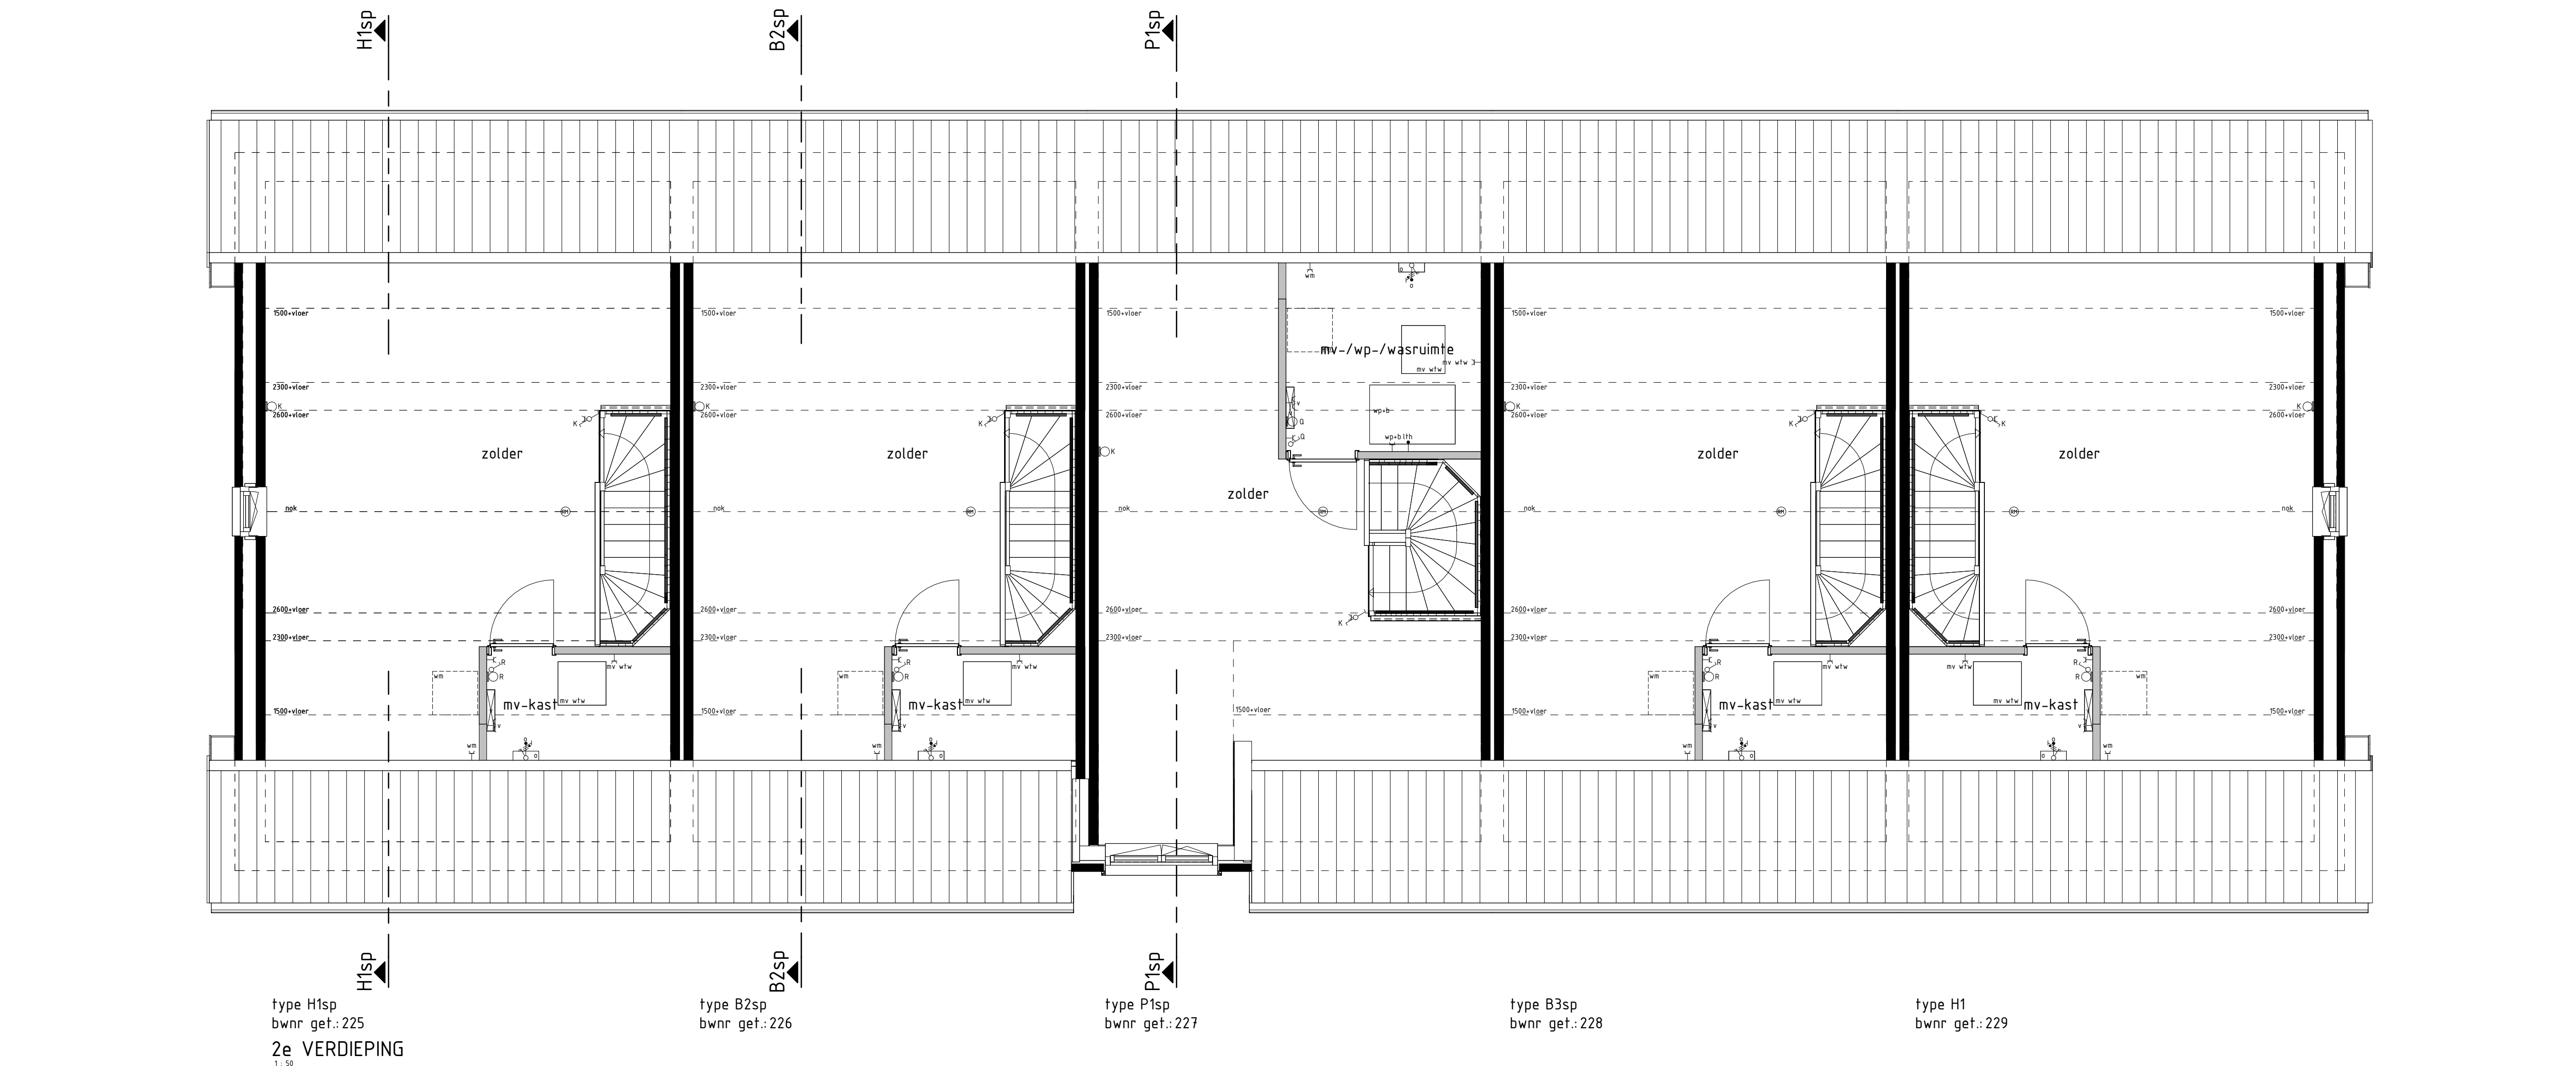
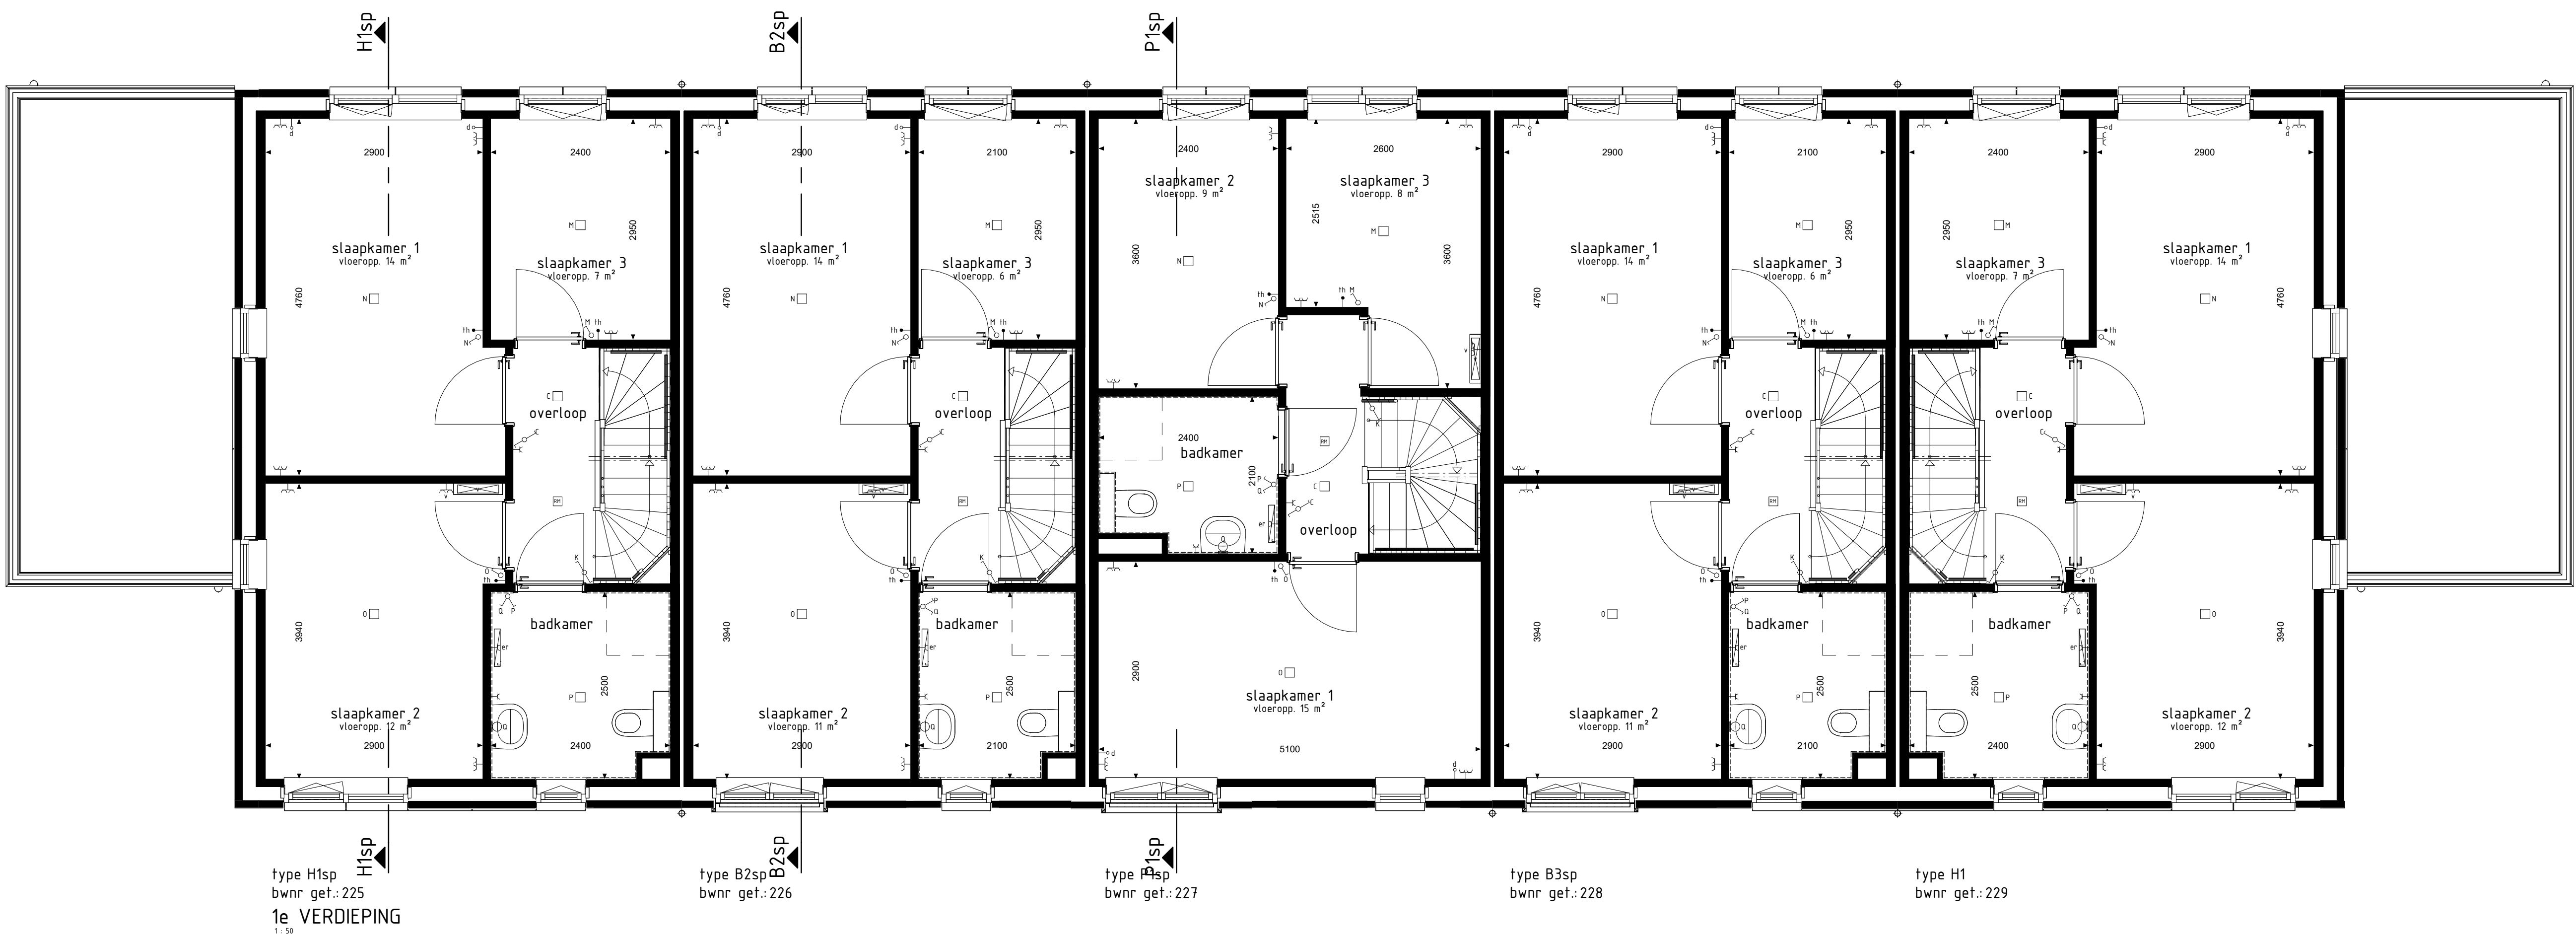


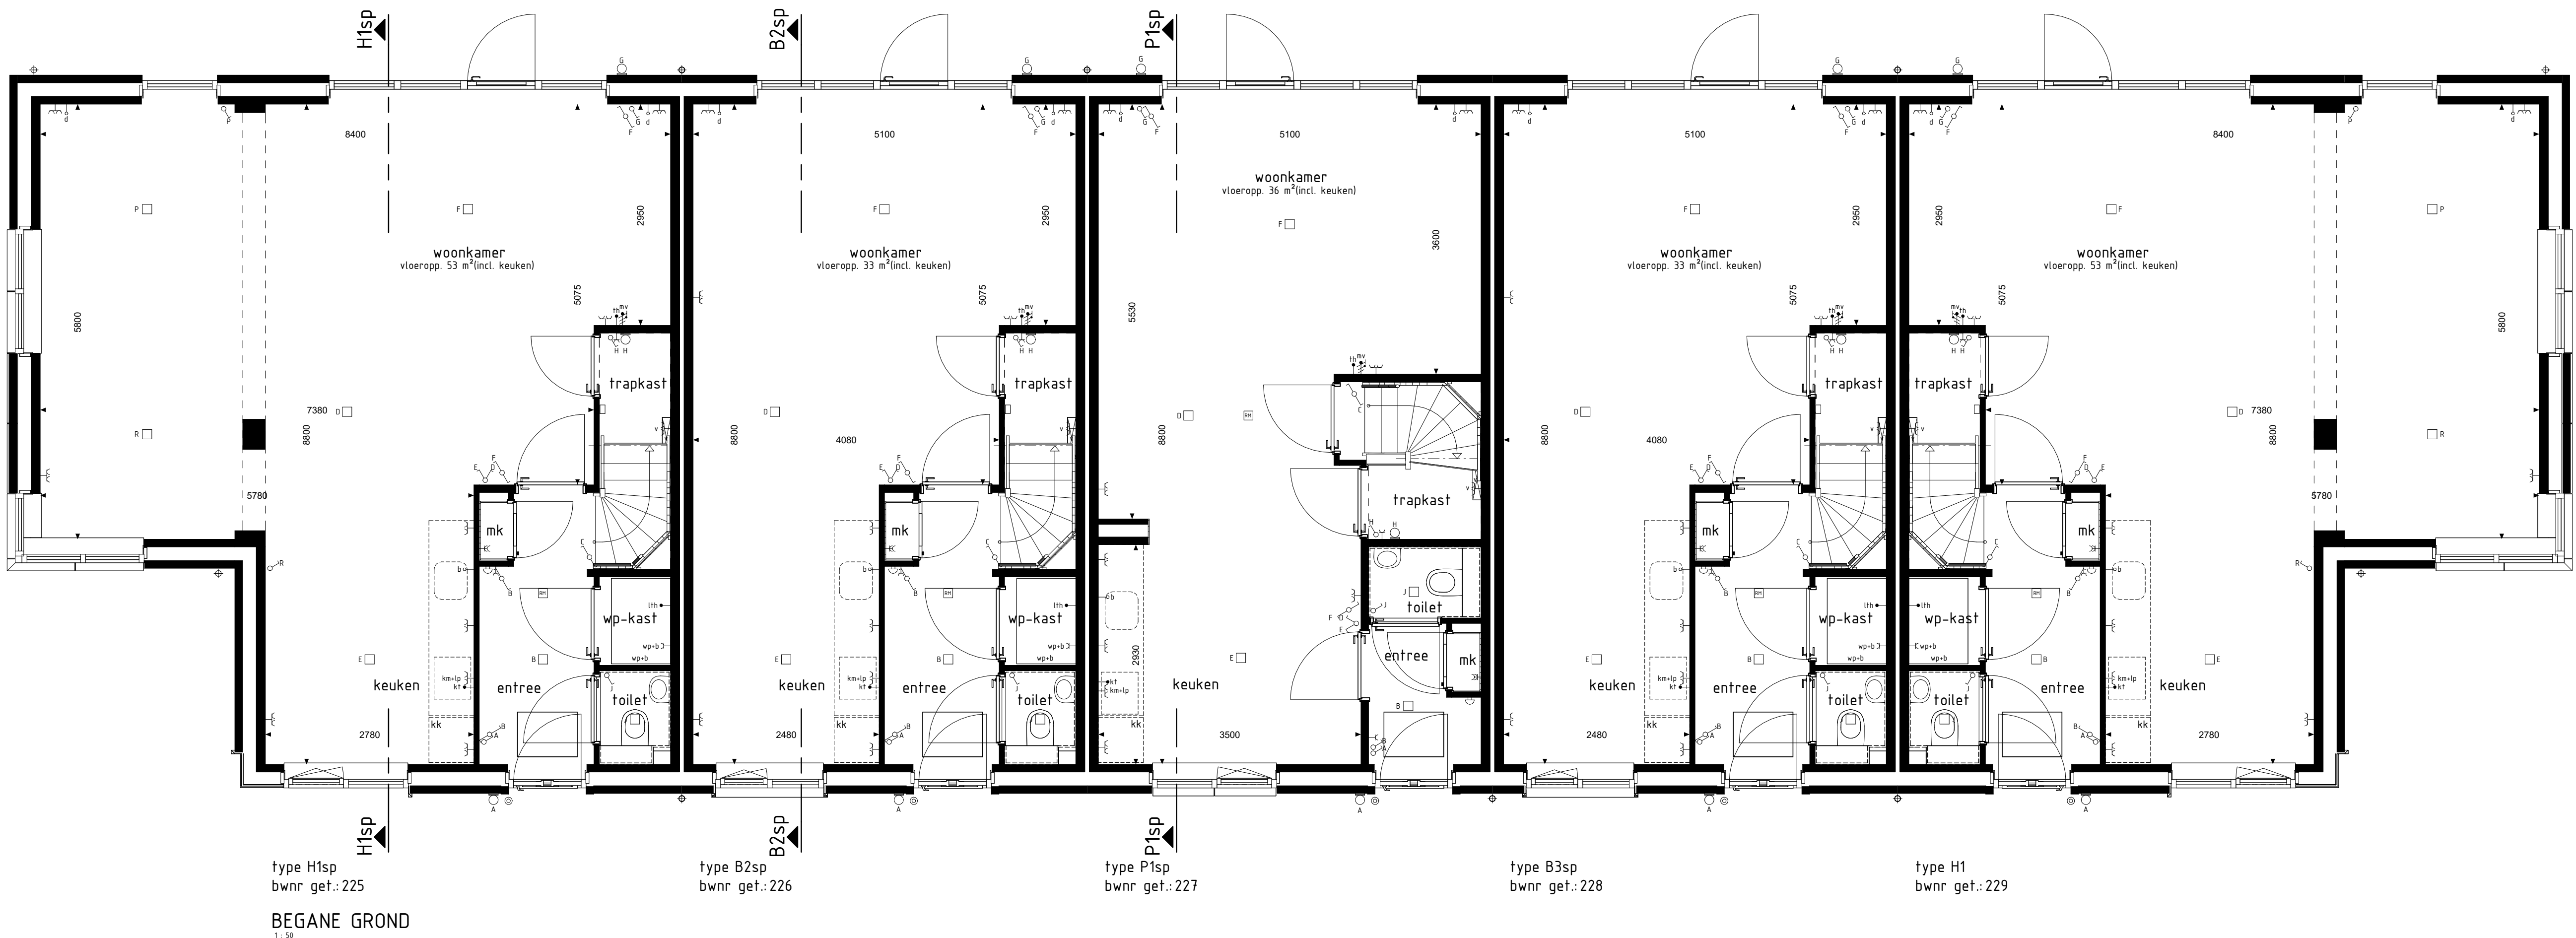


type H1sp
bwnr get.:225
VOORGEVEL

type B2sp
bwnr get.:226


type P1sp
bwnr get.:227

type B3sp
bwnr get.:228

type H1
bwnr get.:229

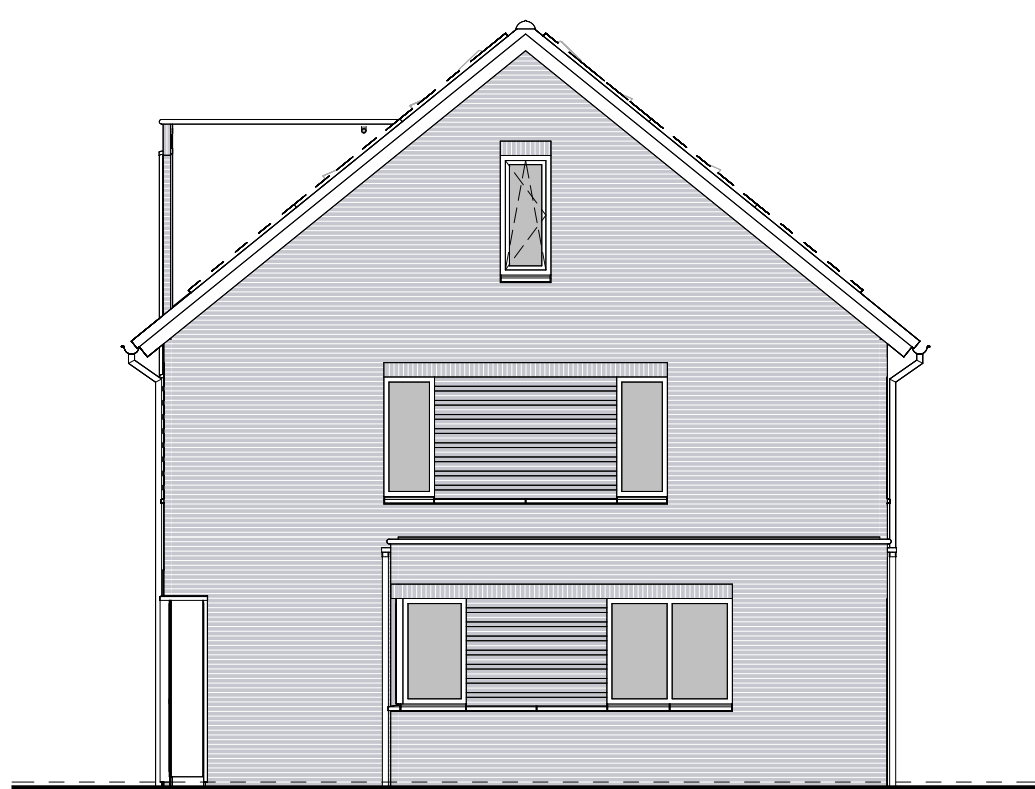

type H1
bwnr get.:229
RECHTERGEVEL

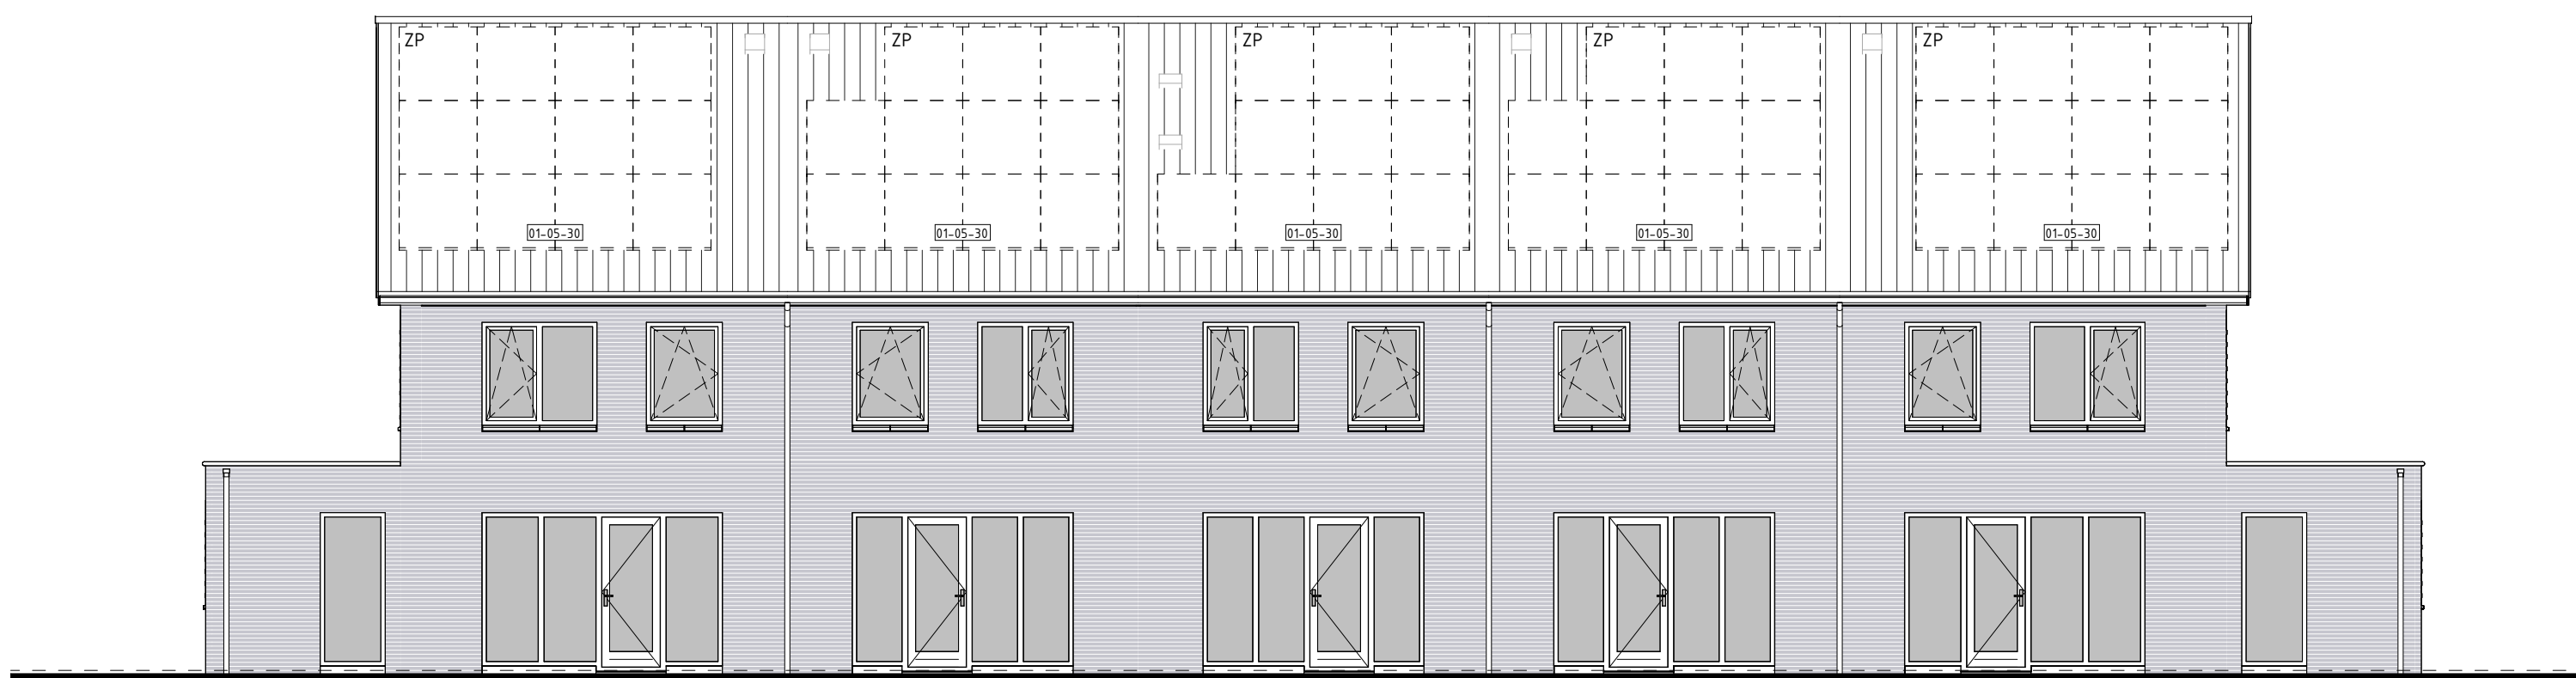


type H1
bwnr get.:229
ACHTERGEVEL

type B3sp
bwnr get.:228


type P1sp
bwnr get.:227

type B2sp
bwnr get.:226


type H1sp
bwnr get.:225

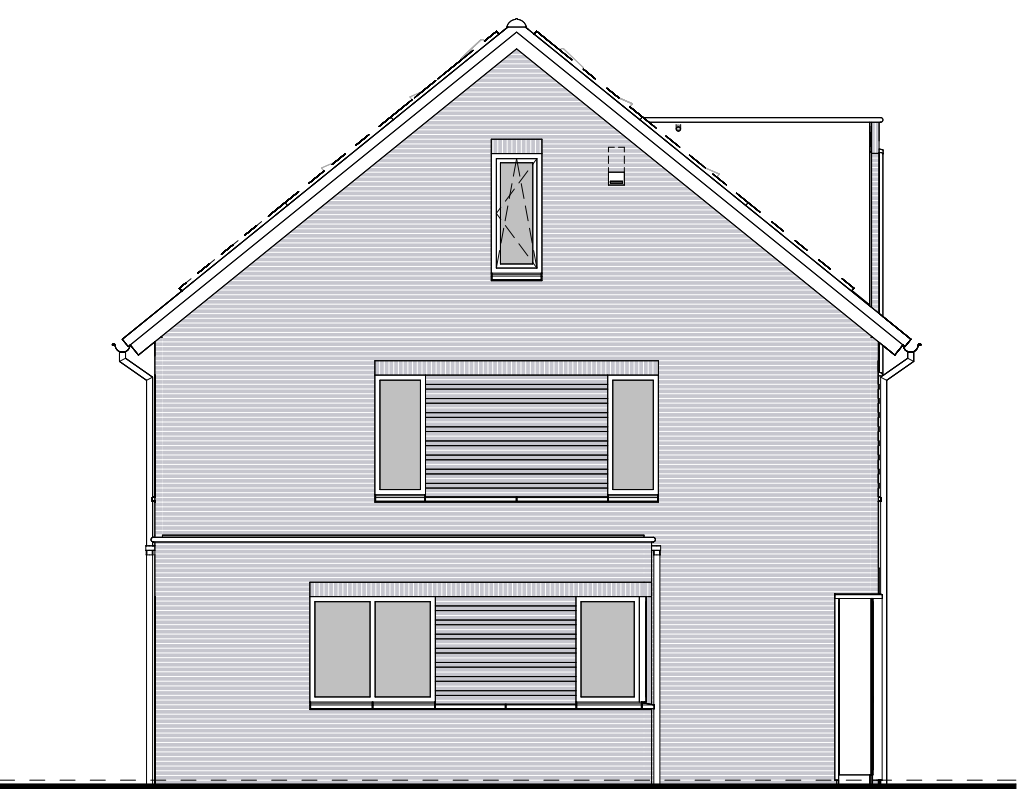


type H1sp
bwnr get.:225
LINKERGEVEL

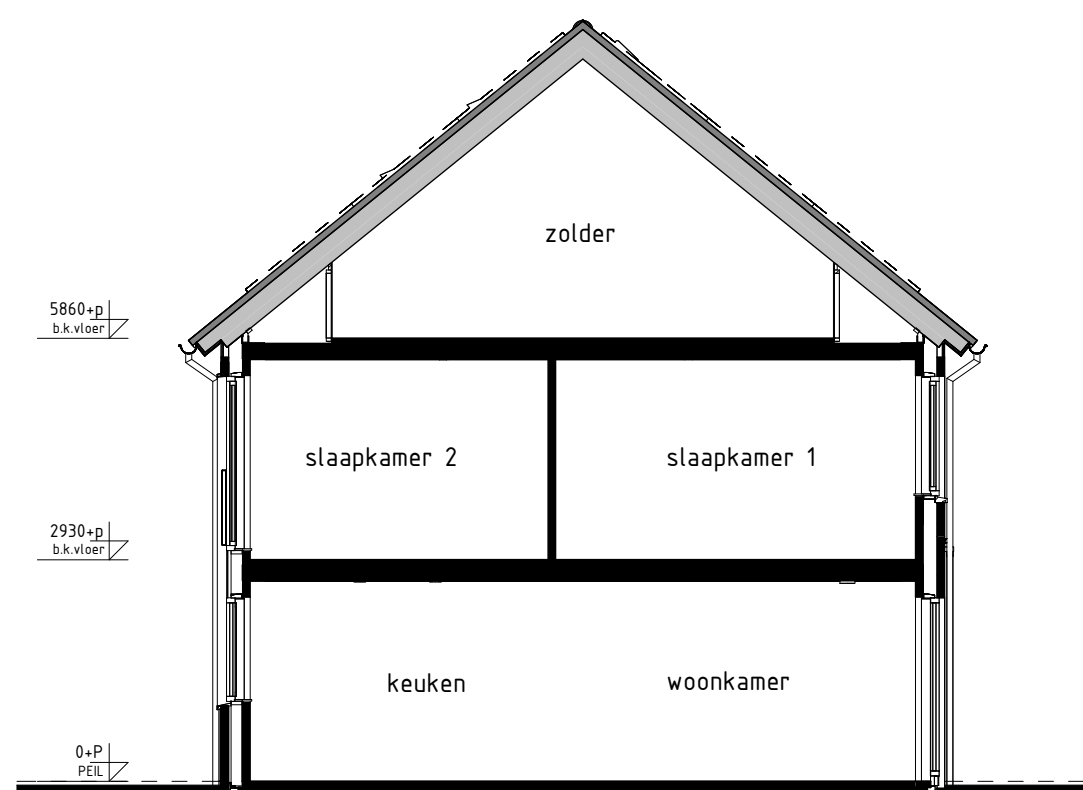

type B2sp, B3sp
bwnr get.:226, 228
DOORSNEDE B2sp-B2sp

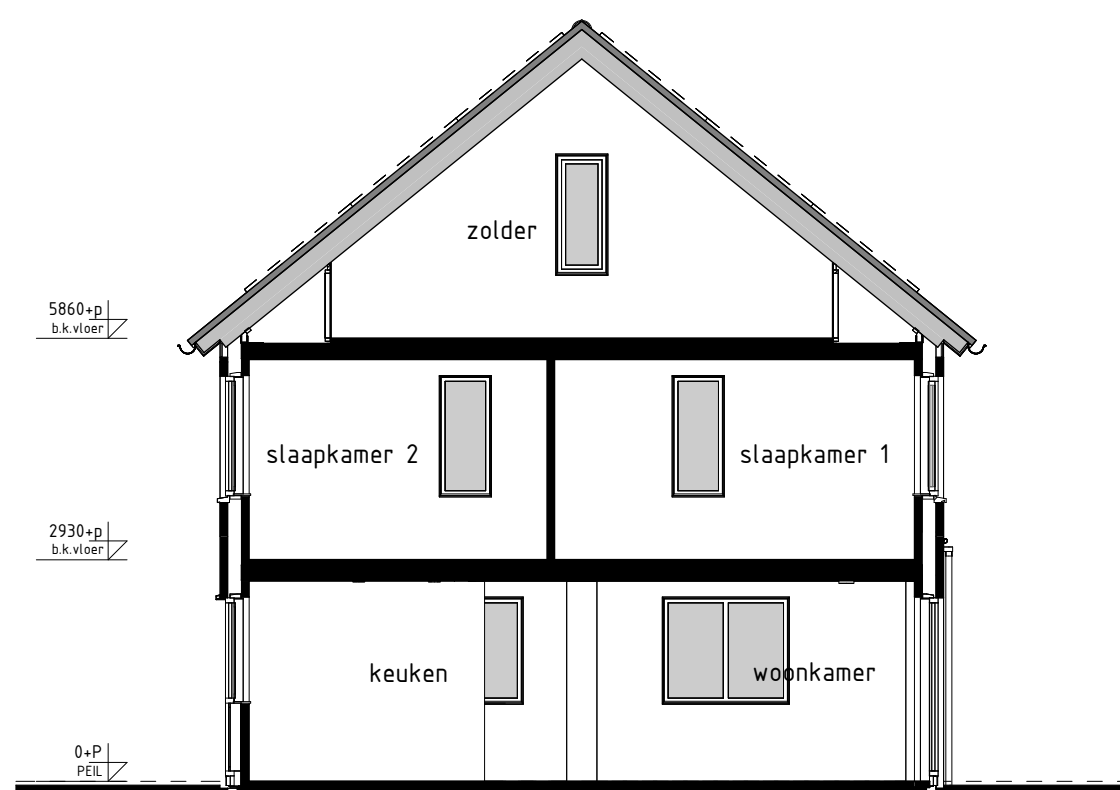

type H1, H1sp
bwnr get.:225, 229
DOORSNEDE H1sp-H1sp

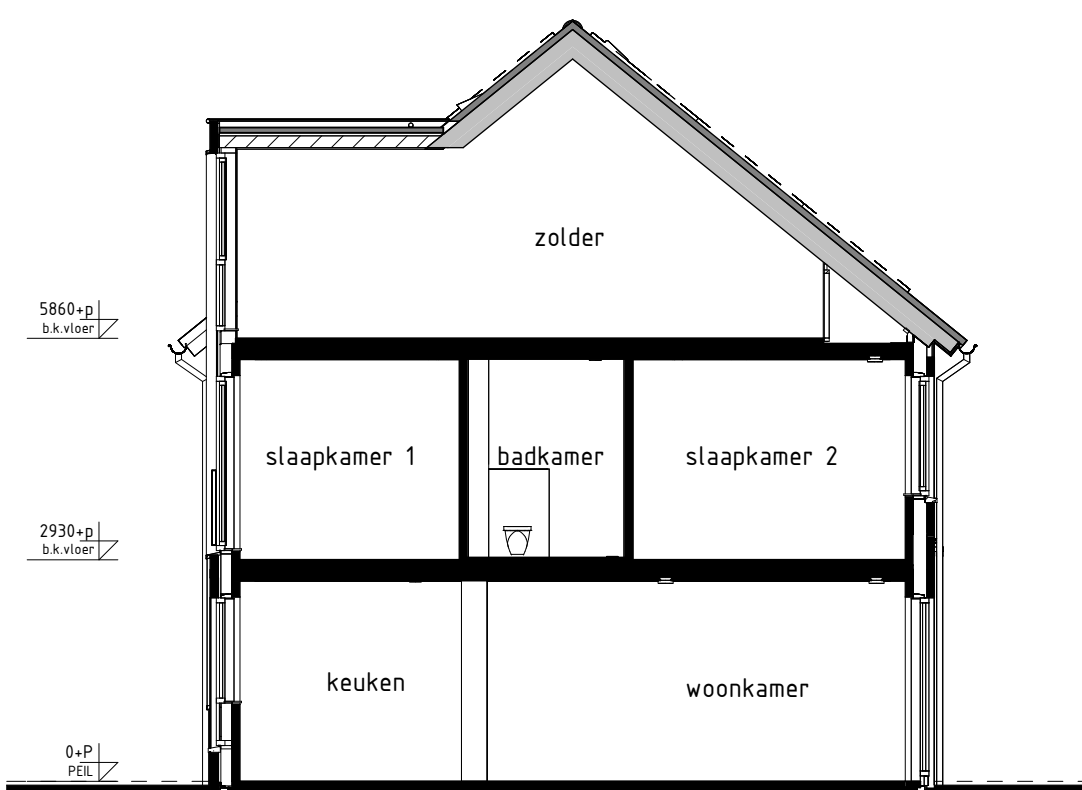

type P1sp
bwnr get.:227
DOORSNEDE P1sp-P1sp

RENVOOI OVERIGE



RENVOOI OPTIES

01-05-30 Optie zonnepanelen

BOUWKUNDIG RENVOOI

- schakelaar enkel
 - schakelaar dubbel
 - wisselschakelaar
 - regeling mech. ventilatie
 - plafonddichtpunt
 - plafonddichtpunt opbouw
 - wandlichtpunt
 - rookmelder
 - rookmelder opbouw
 - geaard wandcontactdoos enkel
 - geaard wandcontactdoos dubbel opbouw
 - geaard wandcontactdoos dubbel volledig ribouw
 - schel
 - deurbel
 - d= aansluitpunt data/telefoon/televisie (loos)
 - k+= aansluitpunt kooktoestel (loos)
 - k+= aansluitpunt kooktoestel
 - b+= aansluitpunt boiler (loos)
 - tr+= aansluitpunt thermostaat
 - tr+= aansluitpunt thermostaat cv
 - st+= aansluitpunt elektrische radiator
 - og+= aansluitpunt overnemer t.b.v. zonnepanelen
 - vp+= aansluitpunt vaatwaspomp
 - vn+= aansluitpunt wasmachine
 - wd+= aansluitpunt wasdroger
 - mv w+= aansluitpunt gebalanceerde ventilatie-eenheid
 - kn+= aansluitpunt keukenmeubel - lichtpunt
 - vj+= aansluitpunt vloerverwarming
 - radiator
 - vloerverwarming cv installatie
 - vn= opstelplaats wasmachine
 - wd= opstelplaats wasdroger
 - sk= opstelplaats kookkast
 - mv w+= opstelplaats gebalanceerde ventilatie-eenheid
 - vp+= opstelplaats vaatwaspomp - boiler
 - vp= opstelplaats vaatwaspomp
 - b= opstelplaats boiler
 - pb= positie optioneel extra boiler
 - o= opstelplaats overnemer t.b.v. zonnepanelen
 - zp= zonnepanelen (specifieke richtlijn)
 - bu= buitenkraan met schroefpunt
 - bu= buitenkraan
 - schroefpunt
- De voor de woning van toepassing zijnde symbolen zijn opgenomen in de plattegronden.

Gevelaanzichten, plattegronden en doorsnede

Woningtype
B2, B3, H1 en P1

ACHTER DE
SCHANS FASE 2B

Project : WERKENDAM 19 KOOPWONINGEN

Bouwnummers : 225 t/m 229

Schaal : zie tekening

Datum : 18-10-2024

Tekeningnummer : VK28-03

