


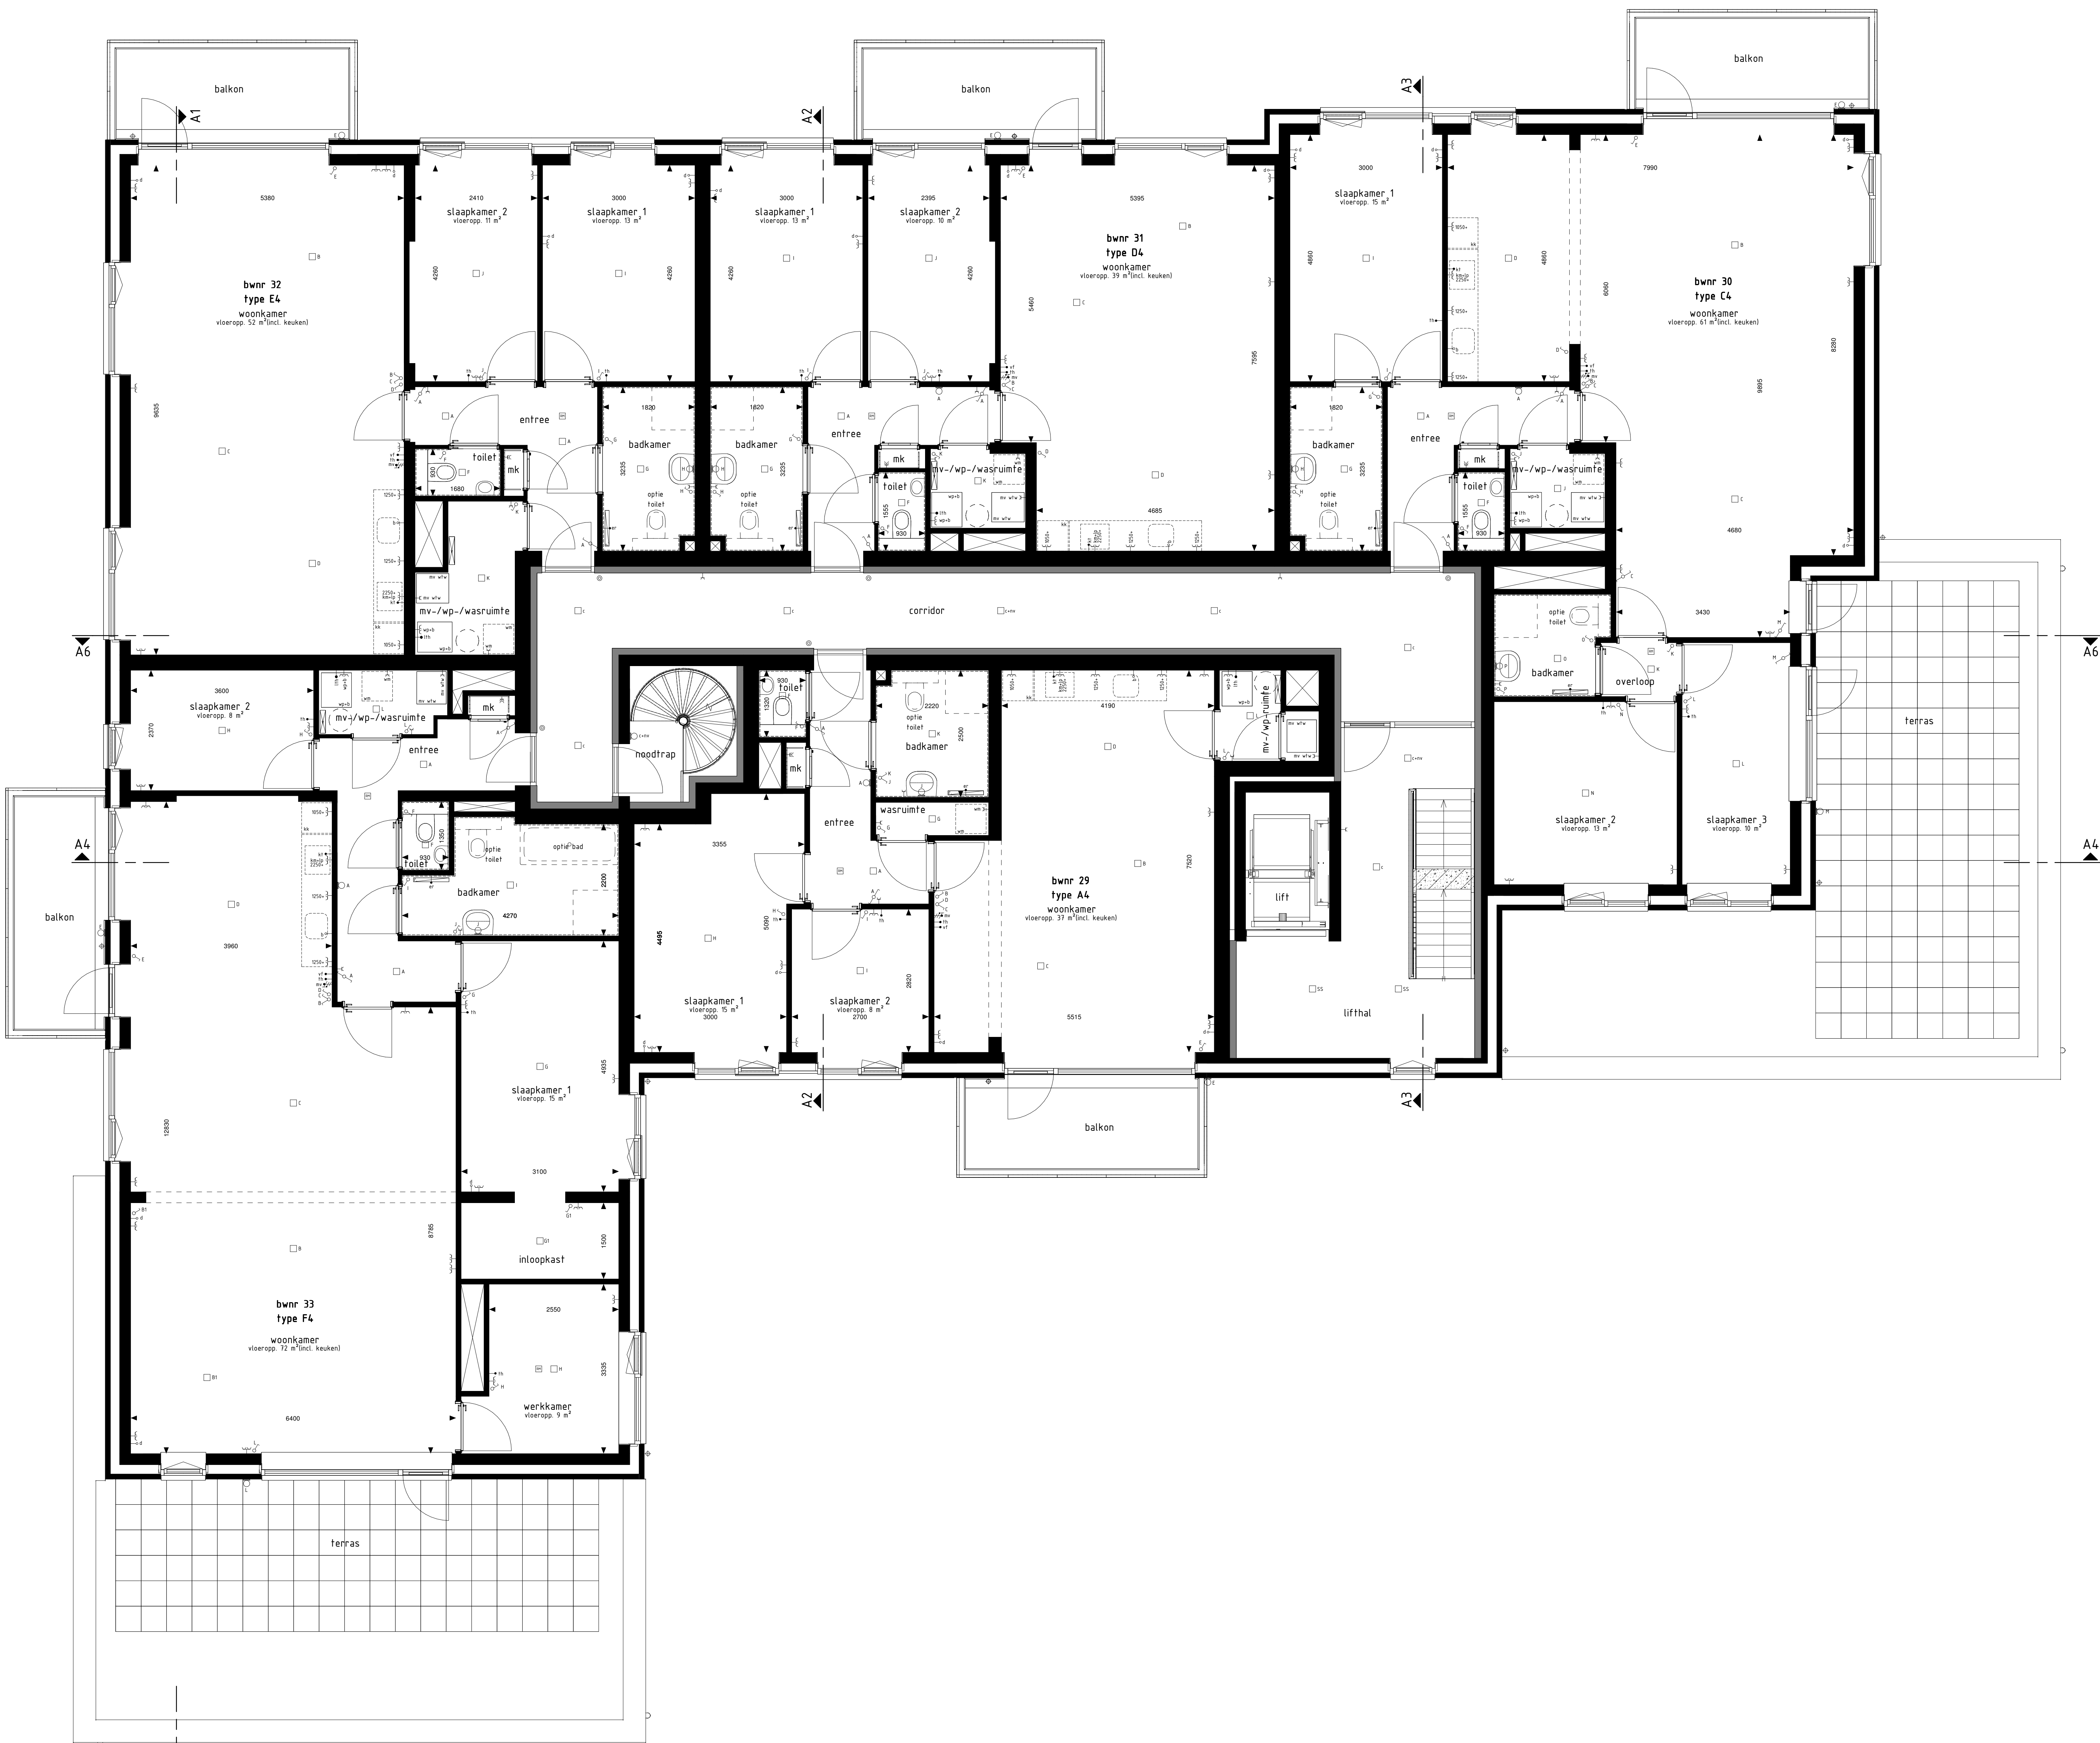

4e VERDIEPING

- BOUWKUNIG RENVOOI**
- schakelaar enkel
 - schakelaar dubbel
 - wisselschakelaar
 - regeling mech. ventilatie
 - plafondlichtpunt
 - vandichtpunt
 - rookmelder
 - geaard wandcontactdoos enkel
 - geaard wandcontactdoos dubbel uitbouw
 - geaard wandcontactdoos dubbel volledig inbouw
 - schel
 - deurbel
 - aansluitpunt data/telefoon/televisie (bas)
 - aansluitpunt kooktoestel (bas)
 - aansluitpunt kooktoestel
 - aansluitpunt boiler (bas)
 - aansluitpunt Thermostaat
 - aansluitpunt Thermostaat cv
 - aansluitpunt elektrische radiator
 - aansluitpunt omvormer t.b.v. zonnepanelen
 - aansluitpunt warmtepomp
 - aansluitpunt wasmachine
 - aansluitpunt wasdroger
 - aansluitpunt gebalanceerde ventilatie-eenheid
 - aansluitpunt keukenmeubel + lichtpunt
 - aansluitpunt videfoon
 - armatuur op bewegingsmelder
 - armatuur op schenkerschakelaar
 - armatuur op schenkerschakelaar en noodverlichting
 - armatuur op confusieschakeling
 - armatuur op confusieschakeling en noodverlichting
 - radiator
 - vloerverwarming cv installatie
 - opstelplaats wasmachine
 - opstelplaats wasdroger
 - opstelplaats kookkast
 - opstelplaats gebalanceerde ventilatie-eenheid
 - opstelplaats warmtepomp + boiler
 - opstelplaats warmtepomp
 - opstelplaats boiler
 - opstelplaats boiler
 - opstelplaats extra boiler
 - opstelplaats omvormer t.b.v. zonnepanelen
 - zonnepanelen (positieve indicatie)
 - buiterkraan met schroefput
 - buiterkraan
 - schroefput
- De voor uw woning van toepassing zijnde symbolen zijn opgenomen in de plattegronden.

4e verdieping appartementen

Woningtypen:
A, C, D, E en F

CITADEL

Project : DEN BOSCH, 40 APPARTEMENTEN EN 6 WONINGEN

Bouwnummers : 29 t/m 33

Schaal : zie tekening

Datum : 24 februari 2025

Tekeningnummer : VK-12

