

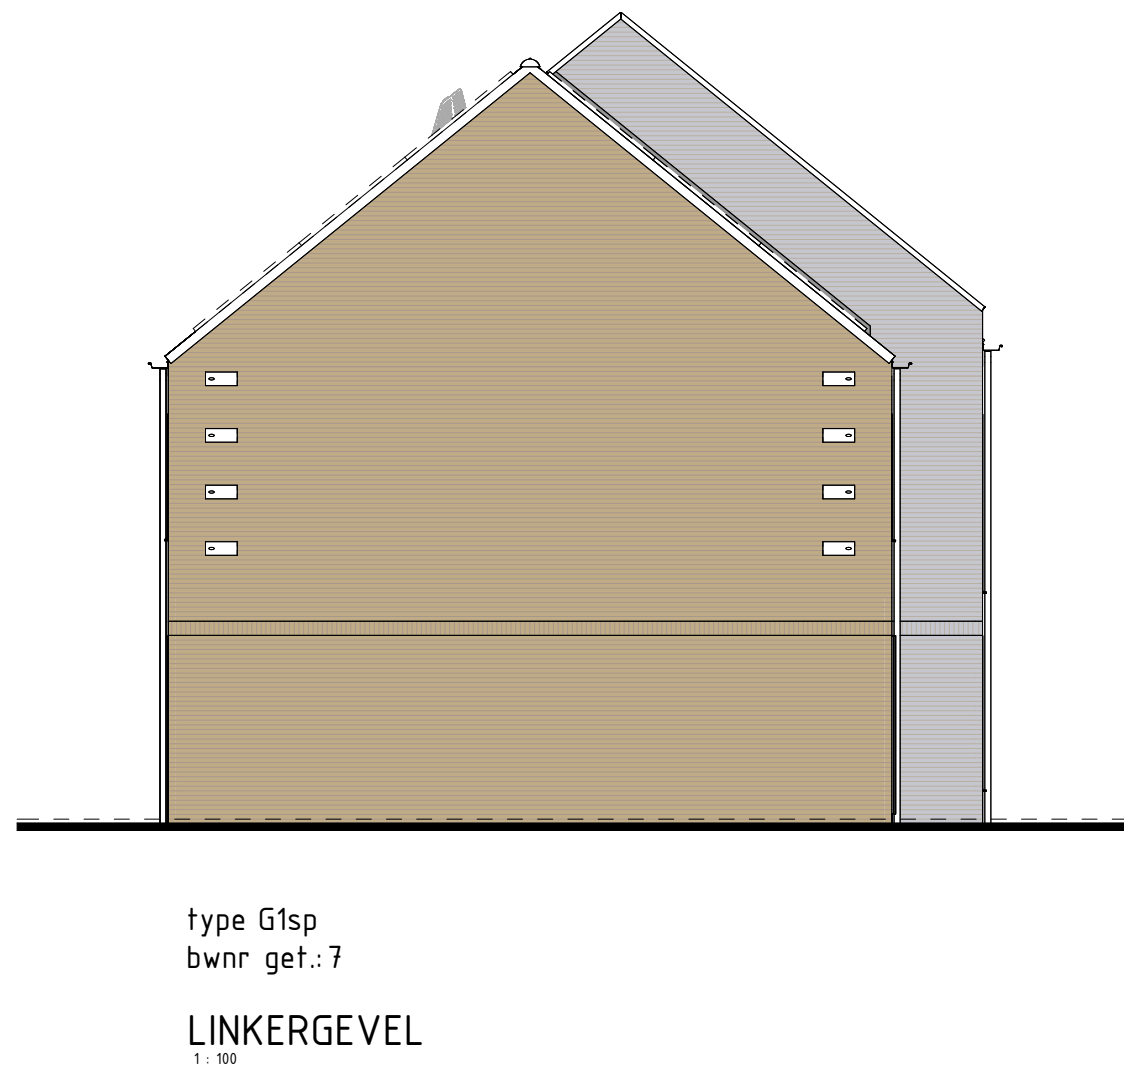
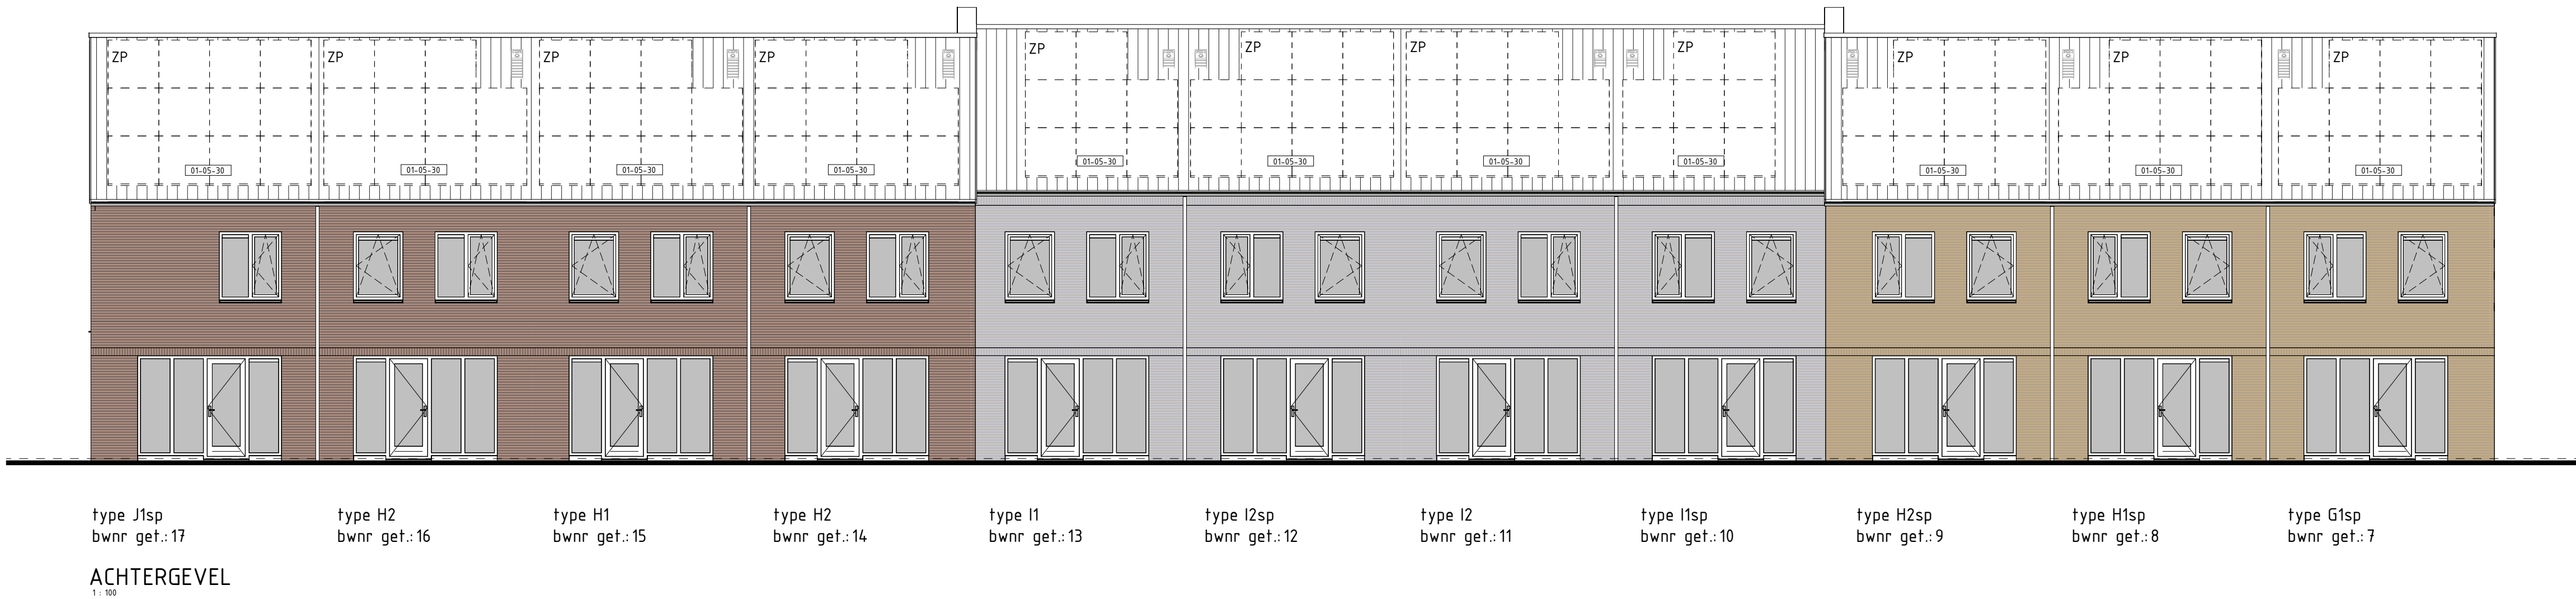
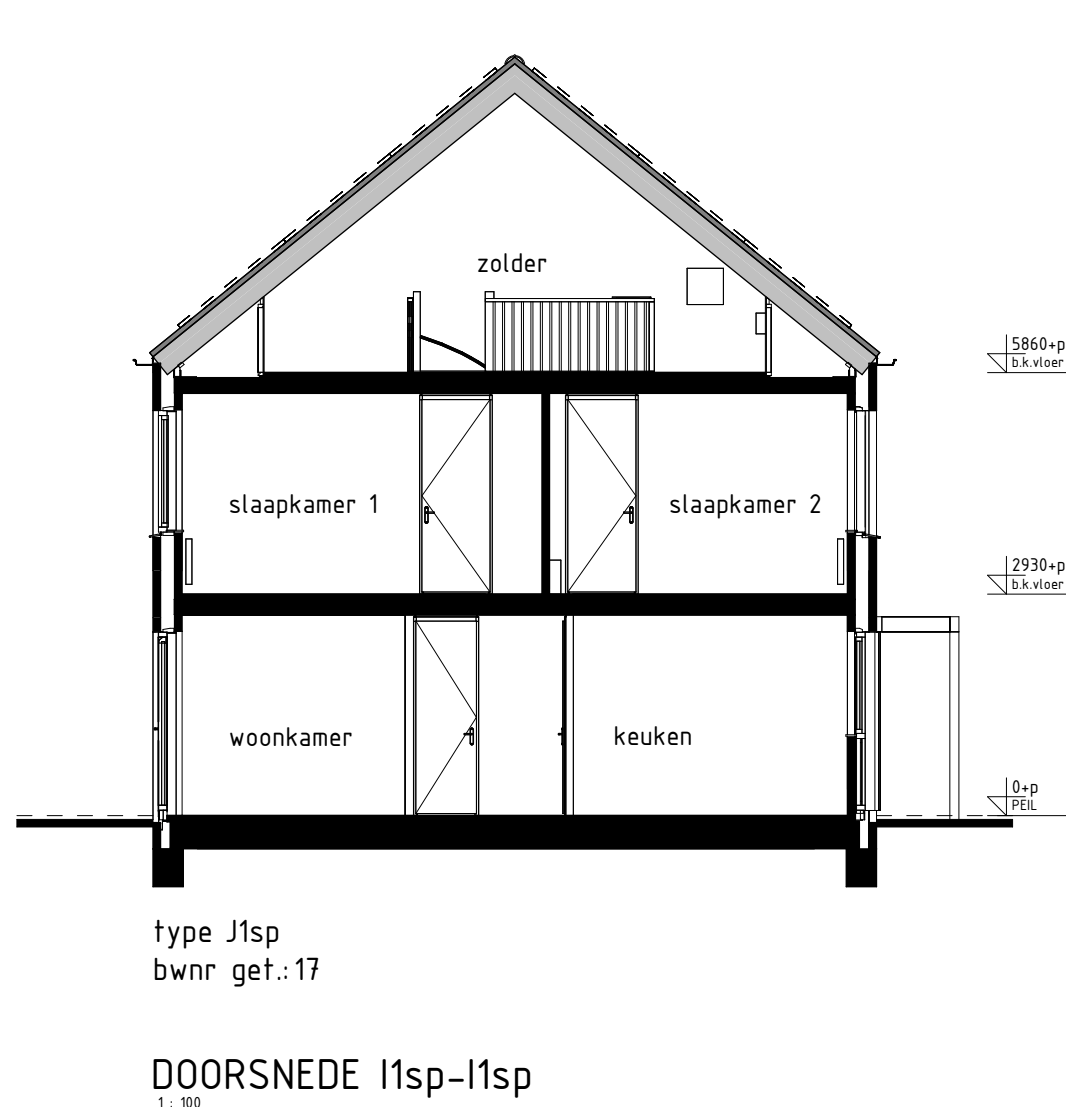
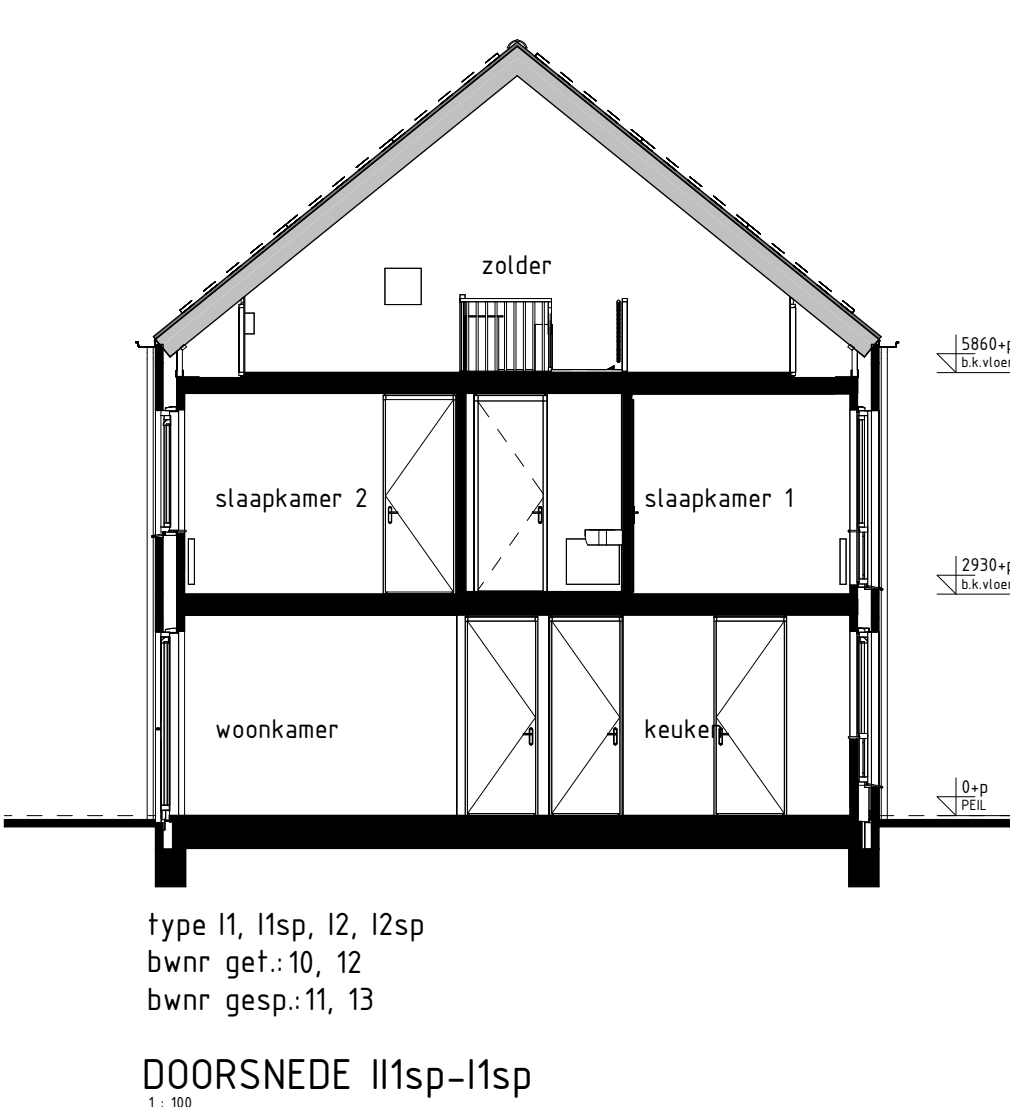
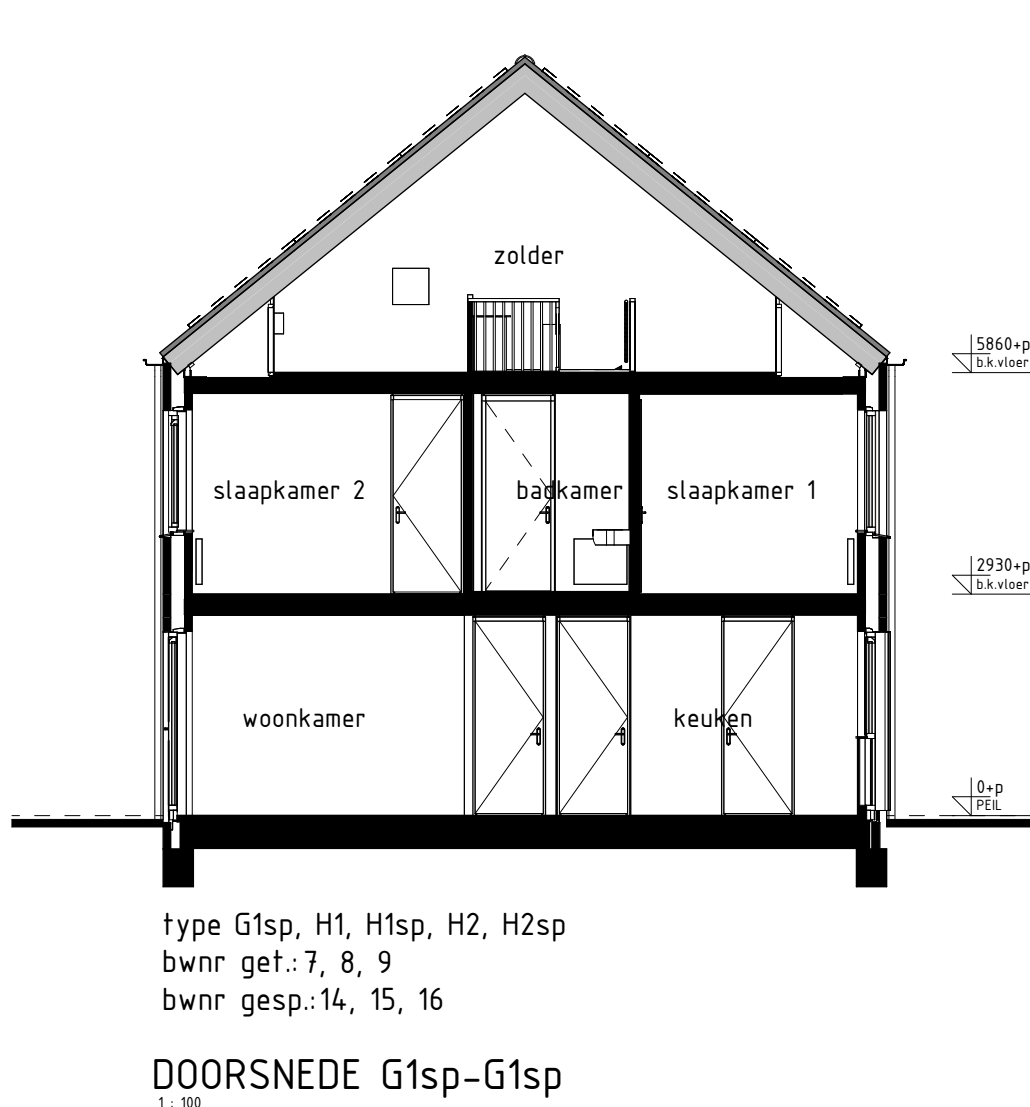
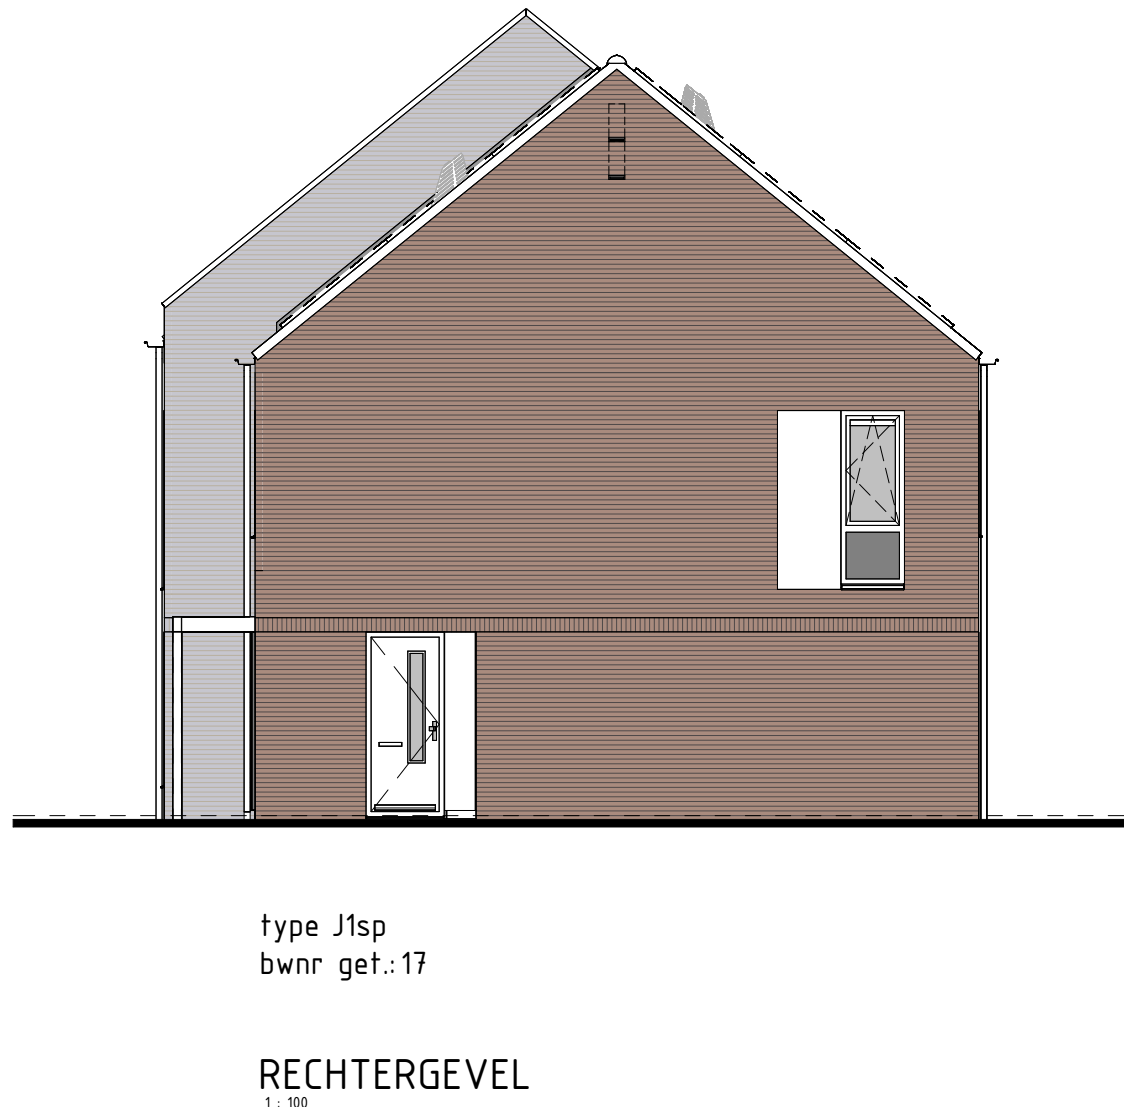


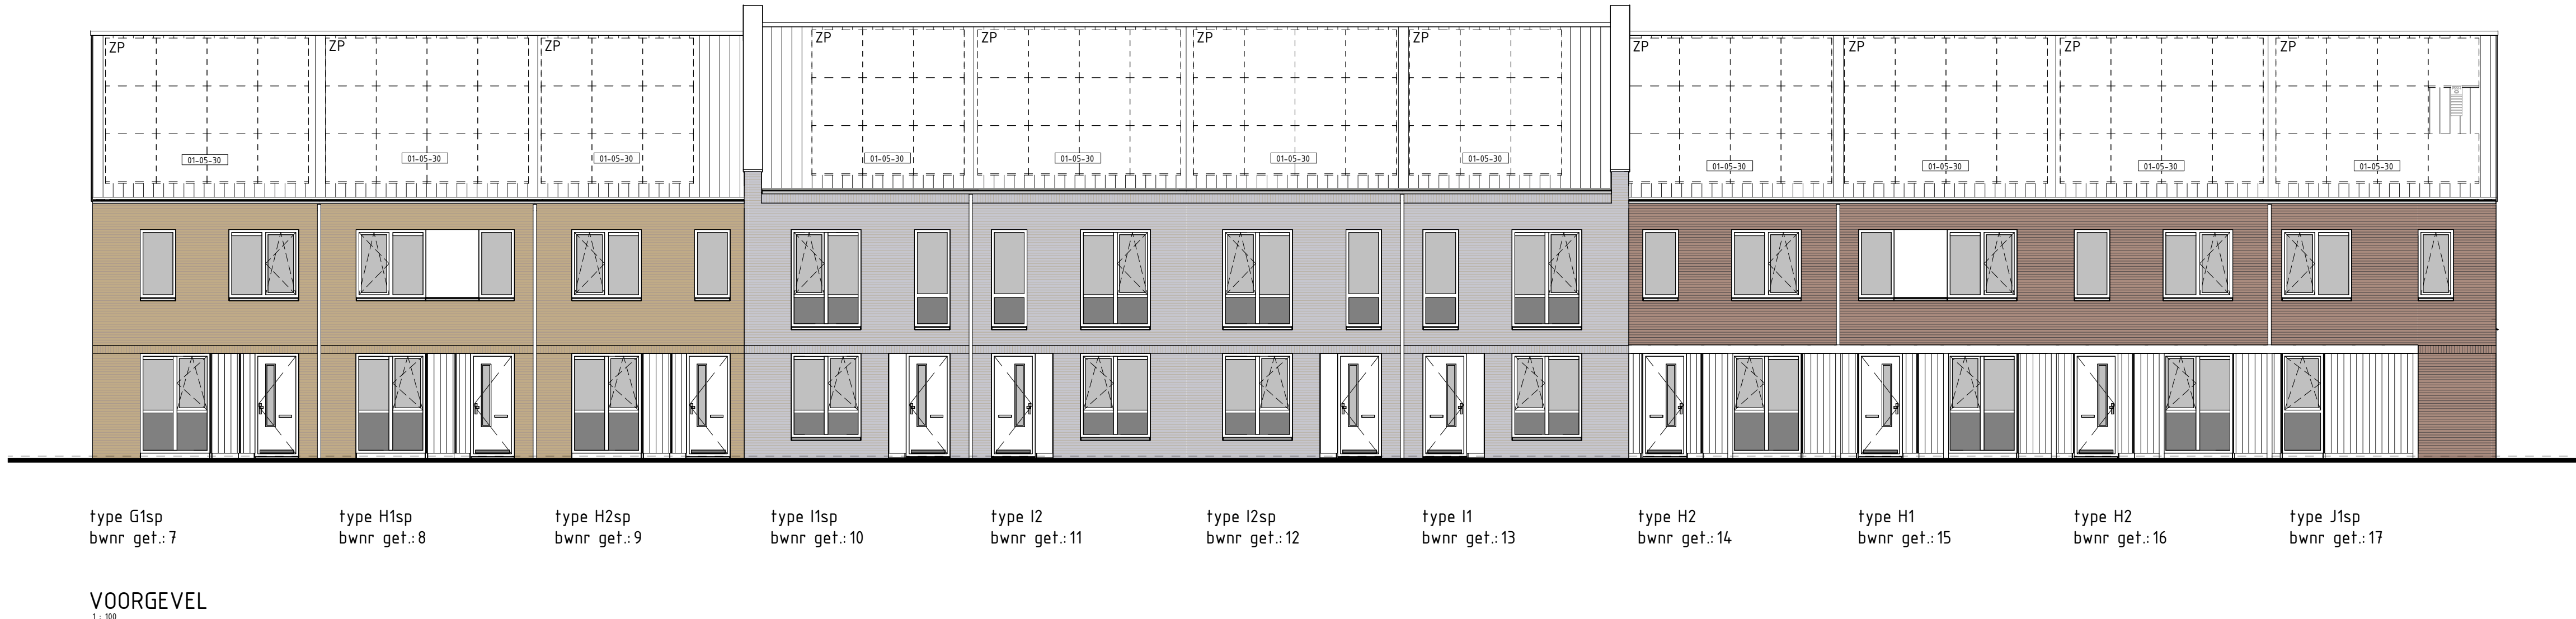

RENOVOOI OVERIGE

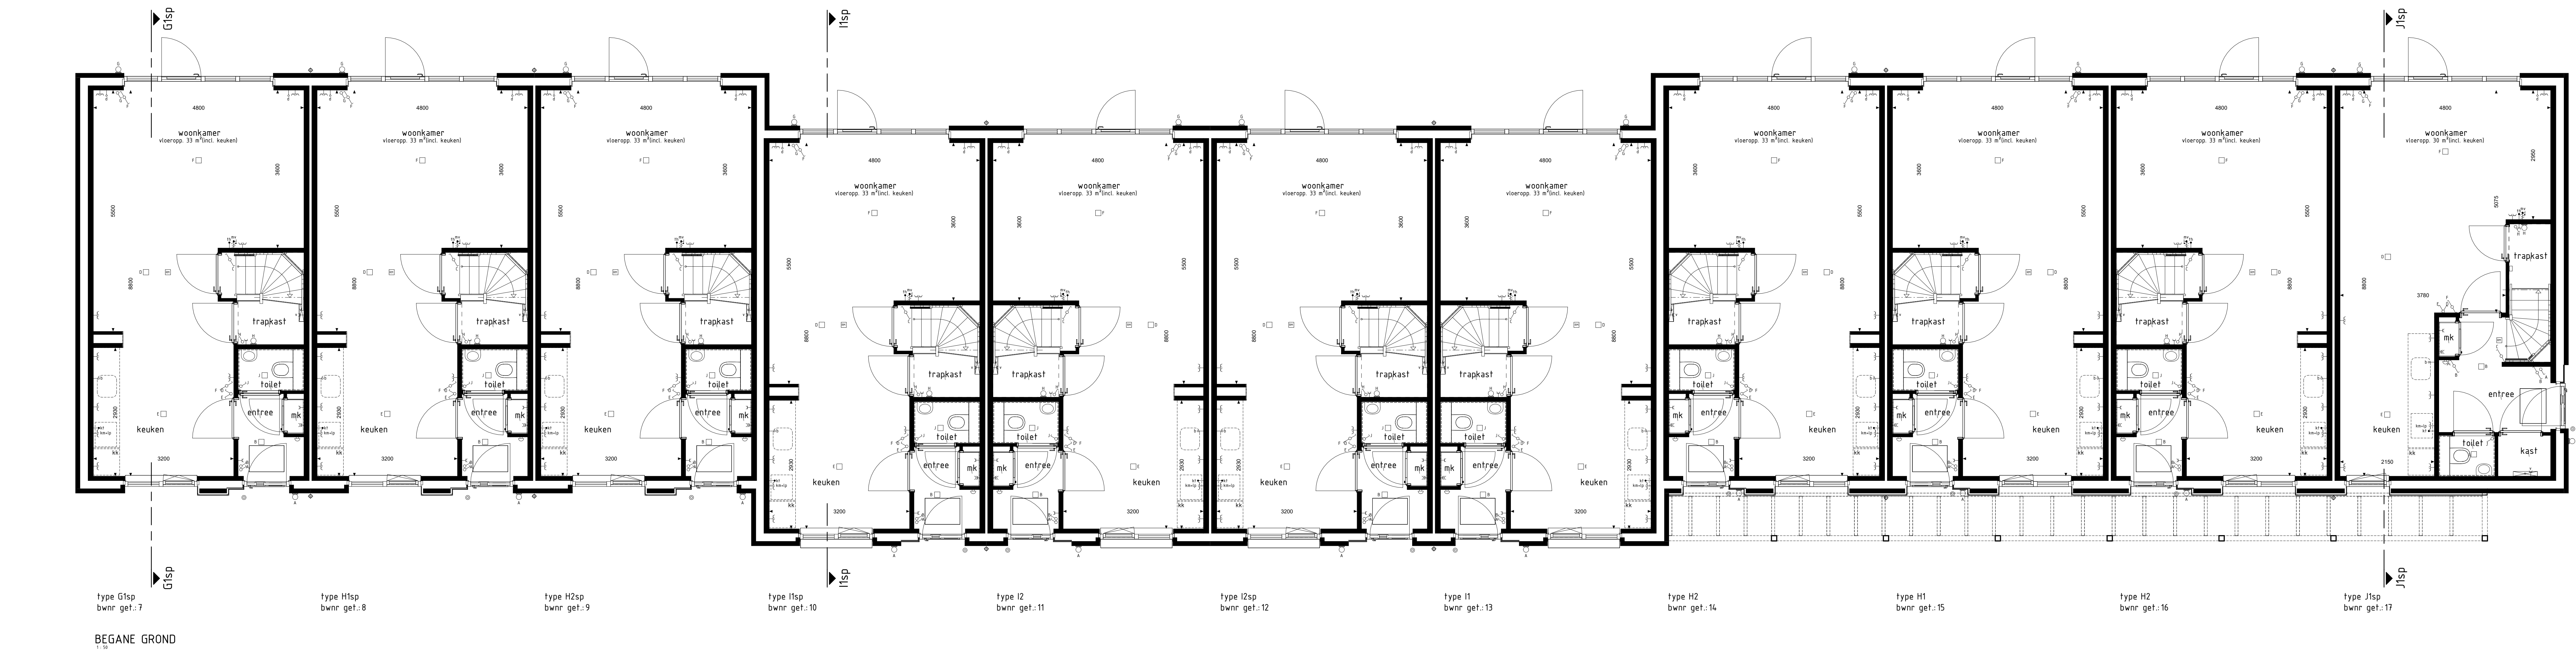

RENOVOOI OPTIES

01-05-30 Optie samenpakken

BOUWKUNDIG RENOVOOI

- ☒ schakelaar enkel
- ☒ schakelaar dubbel
- ☒ wisselschakelaar
- ☒ regeling mech. ventilatie
- ☐ plafondlichtpunt
- ☐ plafondlichtpunt opbouw
- ☐ wandlichtpunt
- ☐ rookmelder
- ☐ rookmelder opbouw
- ☐ geïnt. wandcontactdoos enkel
- ☐ geïnt. wandcontactdoos dubbel opbouw
- ☐ geïnt. wandcontactdoos dubbel volledig inbouw
- ☐ schel
- ☐ deurbel
- ☐ aansluitpunt data/telefonie/internet (loos)
- ☐ aansluitpunt kooktoestel (loos)
- ☐ aansluitpunt kooktoestel
- ☐ aansluitpunt boiler (loos)
- ☐ aansluitpunt thermostaat
- ☐ aansluitpunt thermostaat cv
- ☐ aansluitpunt elektrische radiator
- ☐ aansluitpunt oververh. f.b.v. zonnepanelen
- ☐ aansluitpunt warmtepomp + boiler
- ☐ aansluitpunt wasmachine
- ☐ aansluitpunt wasdroger
- ☐ aansluitpunt opbouwende ventilatie-unit
- ☐ aansluitpunt keukenmeubel + lichtpunt
- ☐ aansluitpunt vloerverwarming
- ☐ radiator
- ☐ vloerverwarming cv installatie
- ☐ opstelplaats wasmachine
- ☐ opstelplaats wasdroger
- ☐ opstelplaats kookkast
- ☐ opstelplaats opbouwende ventilatie-unit
- ☐ opstelplaats warmtepomp + boiler
- ☐ opstelplaats warmtepomp
- ☐ opstelplaats boiler
- ☐ opstelplaats boiler met zonnepanelen
- ☐ opstelplaats oververh. f.b.v. zonnepanelen
- ☐ opstelplaats (specifieke indicatie)
- ☐ buitenkraan met schroef
- ☐ buitenkraan
- ☐ schroef
- ☐ hanteerbaar

De voor- en achterzijde van de tekening zijn symbools zijn

Gevelaanzichten, begane grond en doorsnede

VLINDERKRUID

Project : ARNHEM 17 KOOPWONINGEN

Bouwnummers : 7 t/m 17

Schaal : zie tekening

Datum : 17-03-2025

Tekeningnummer : VK-04

