




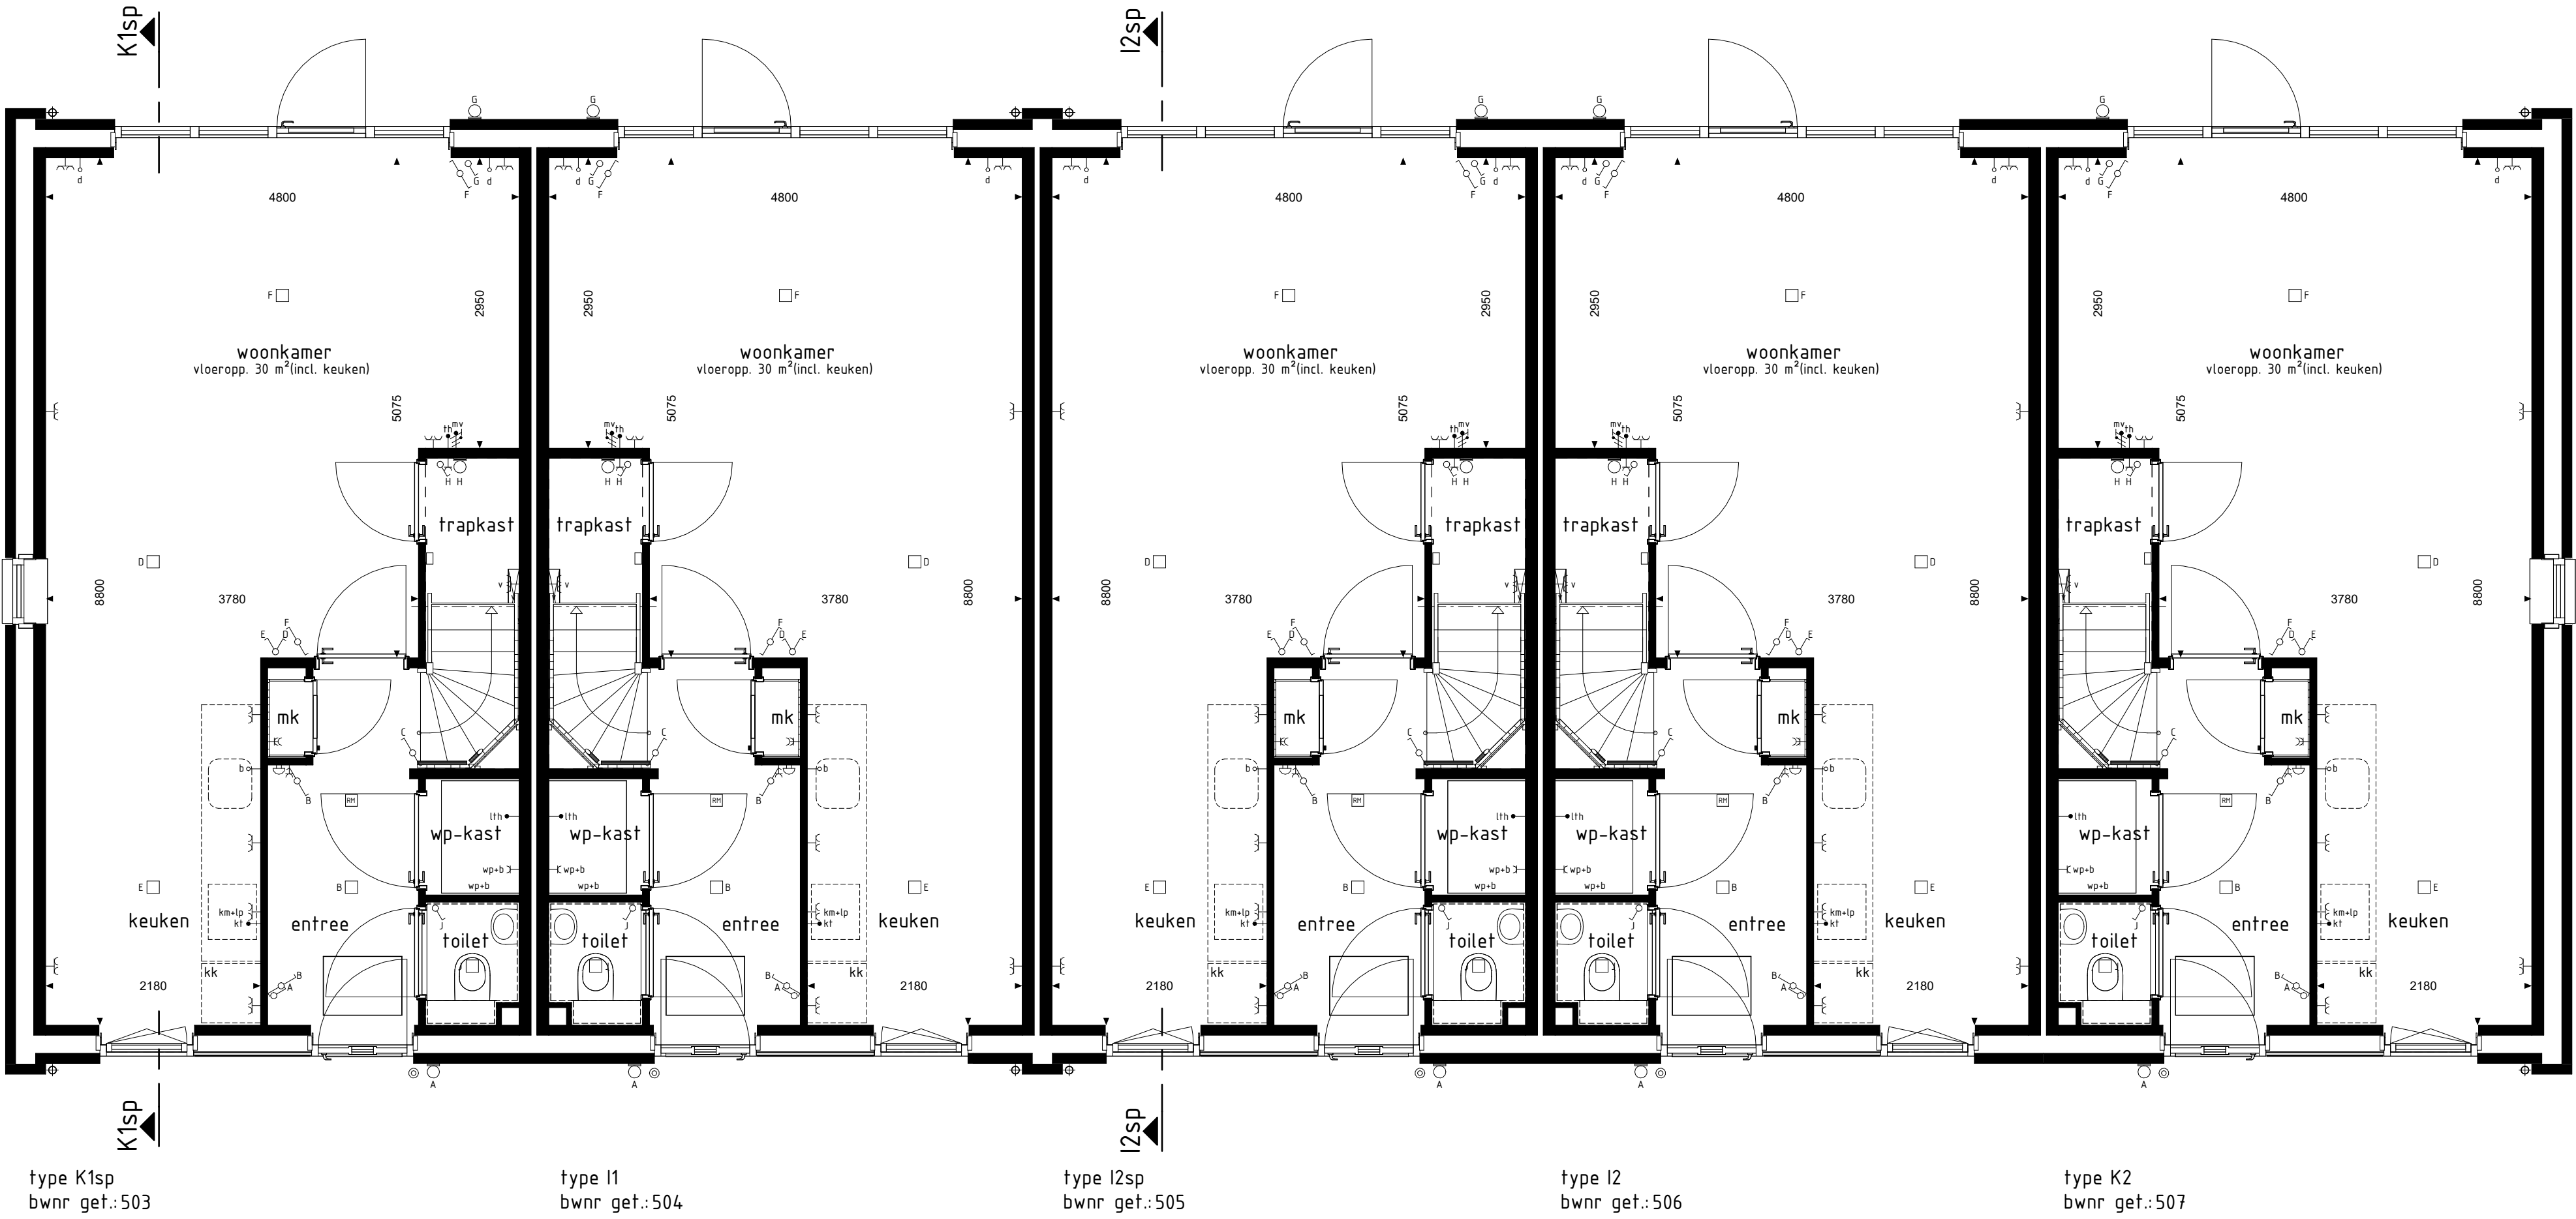

BEGANE GROND

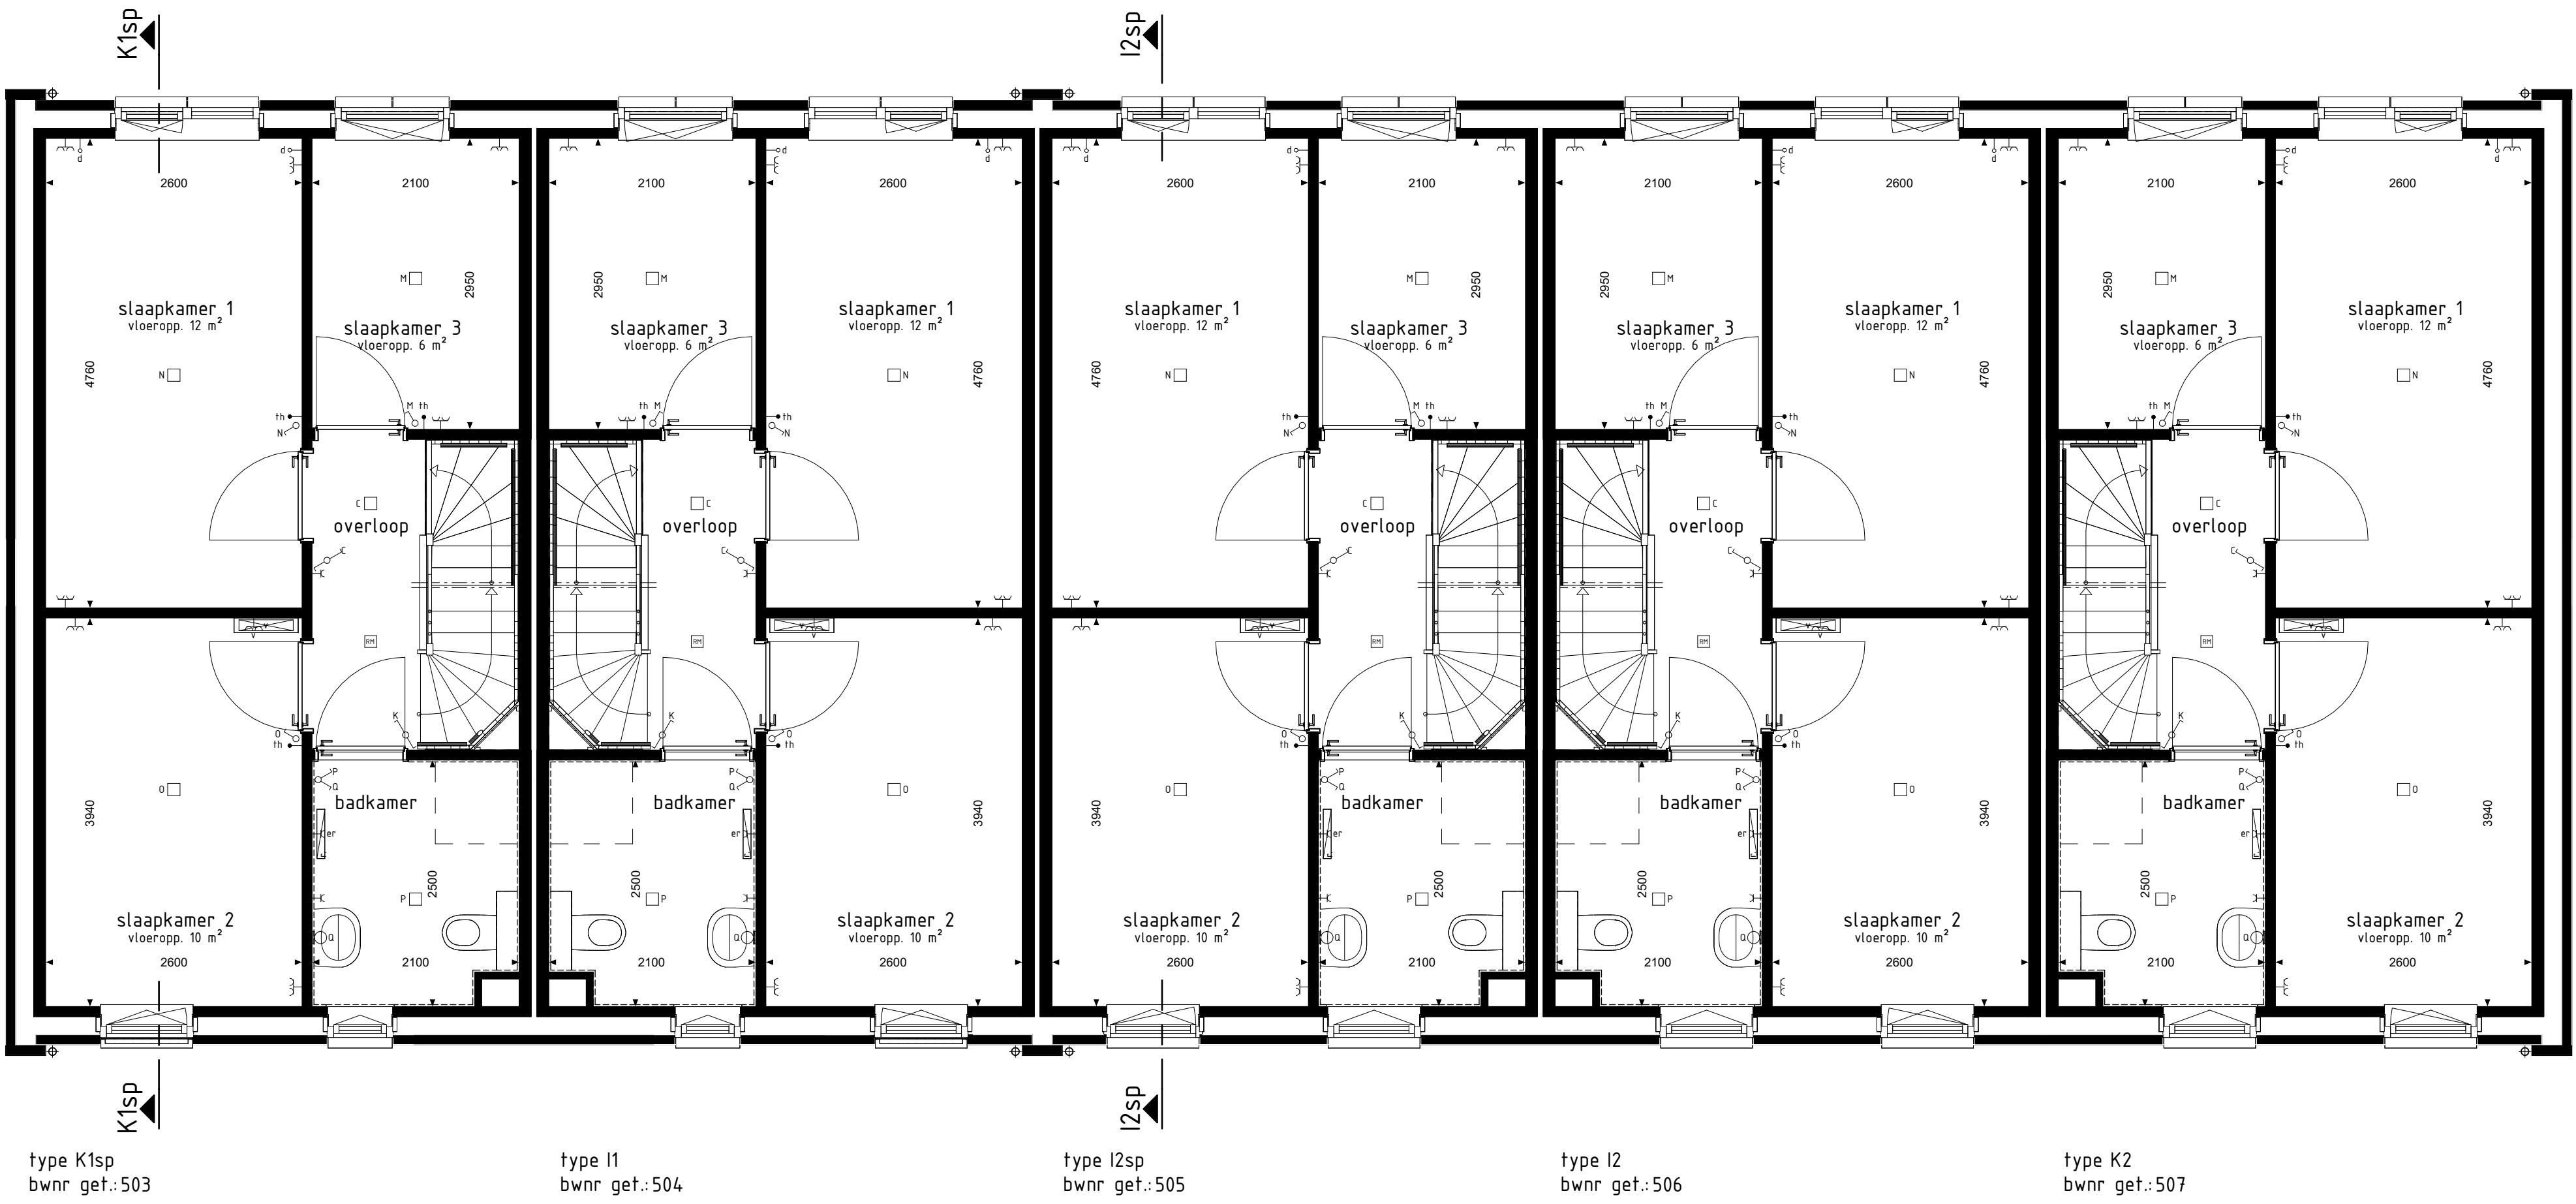

1e VERDIEPING

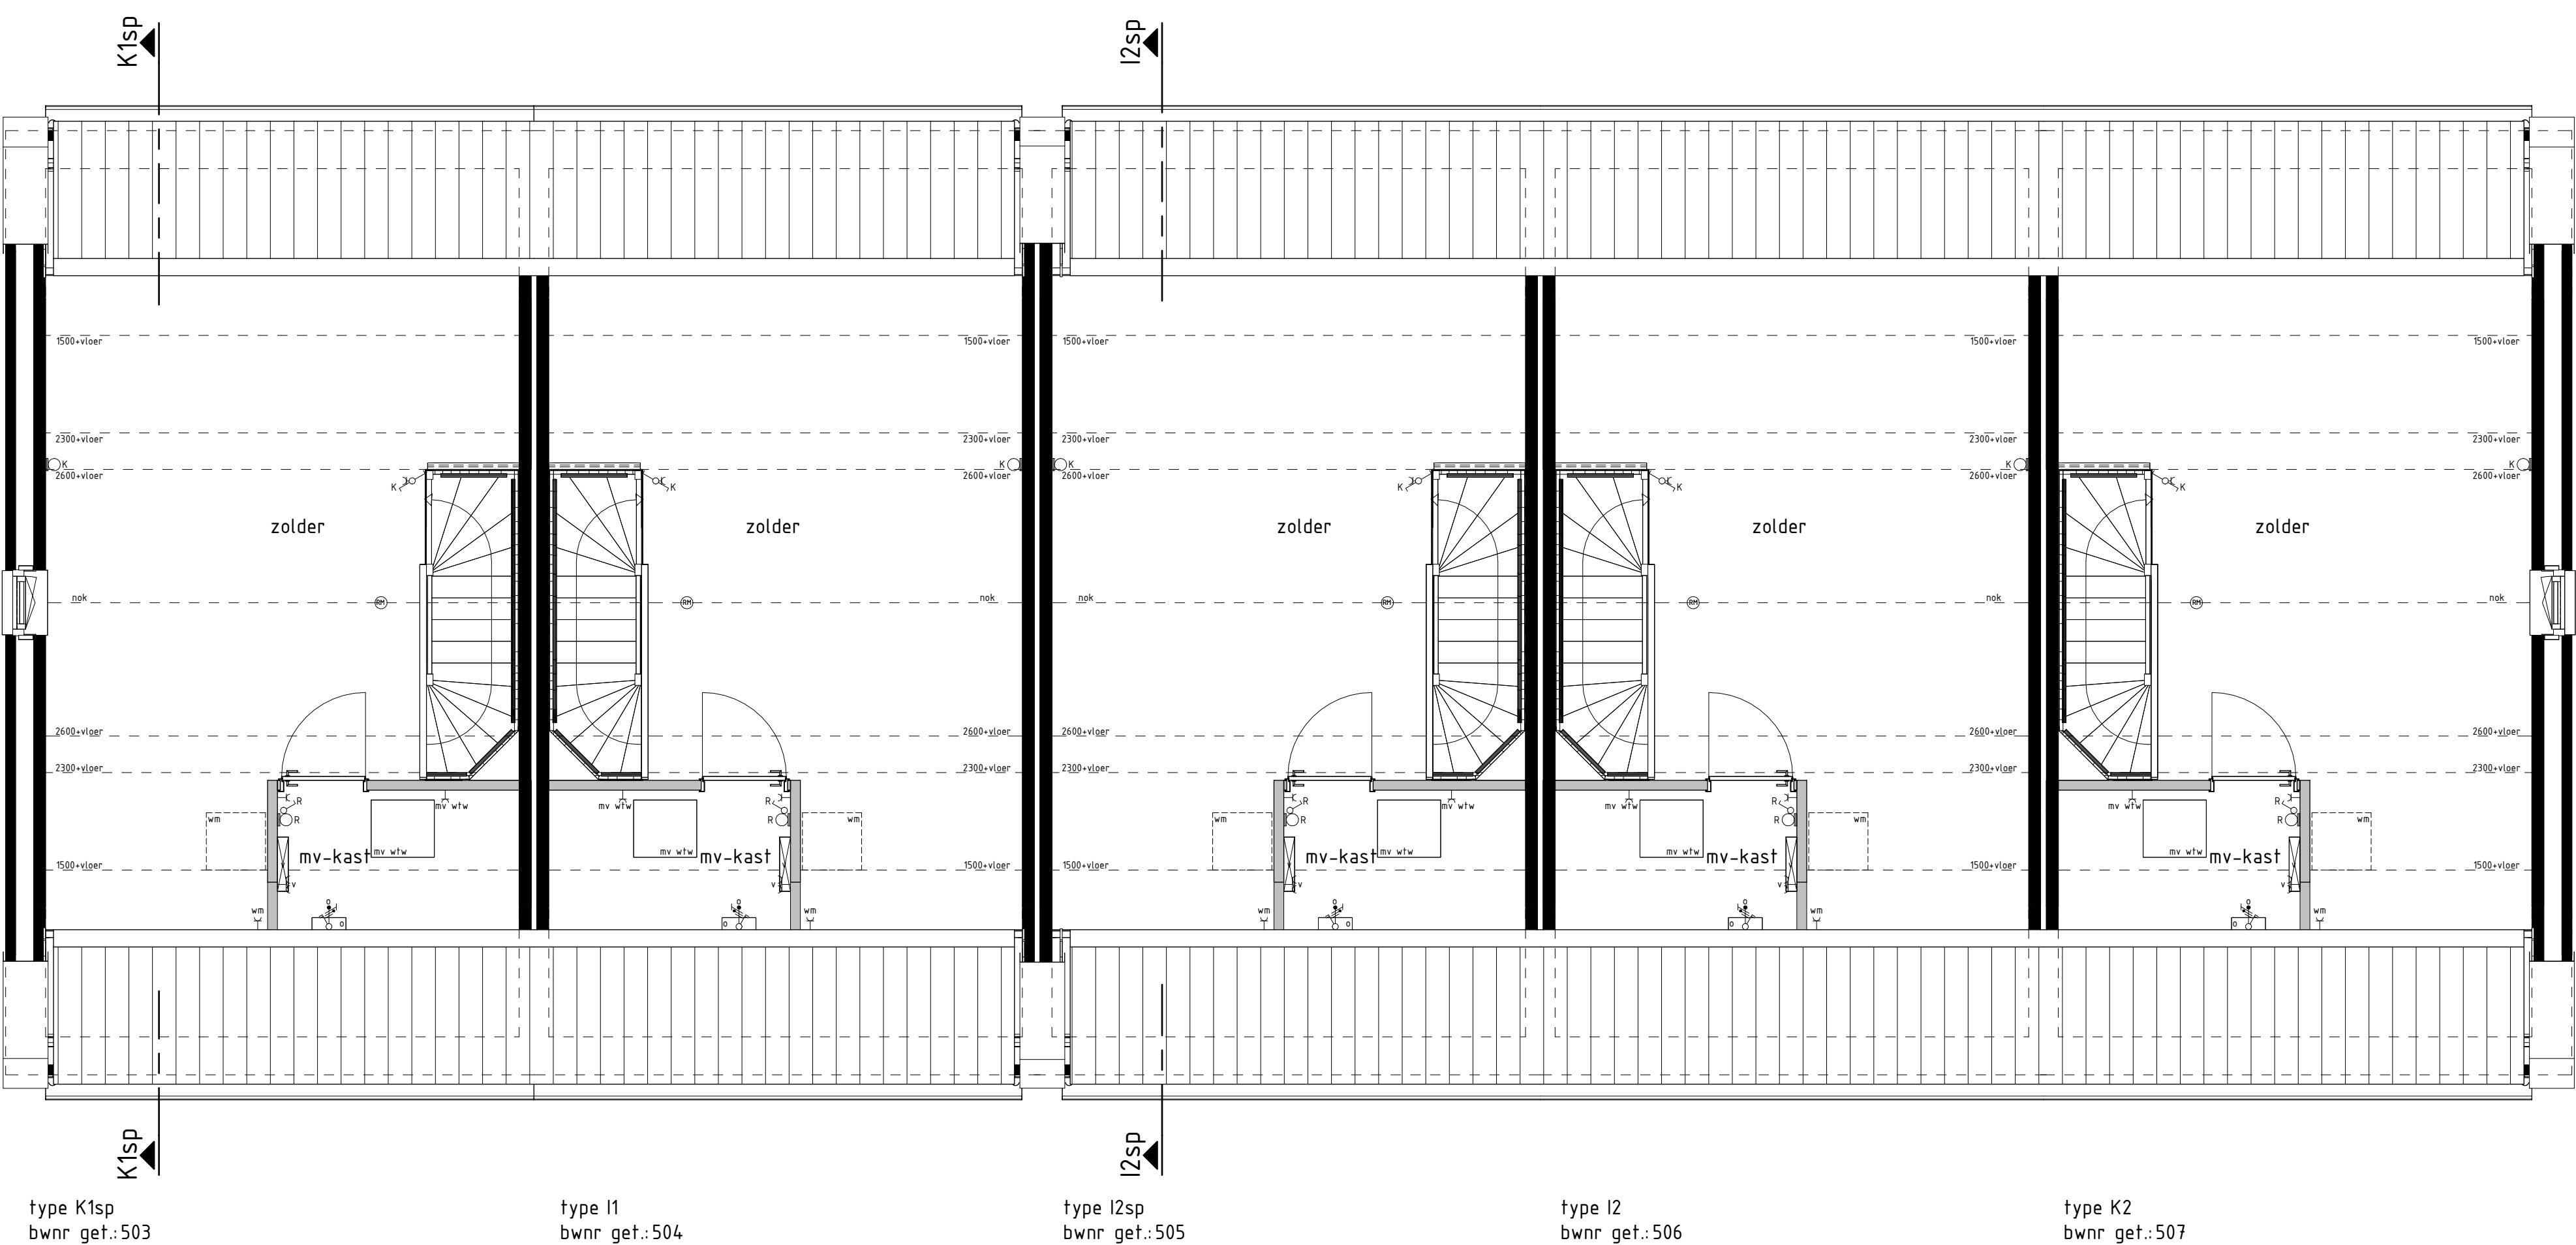


2e VERDIEPING




VOORGEVEL




ACHTERGEVEL

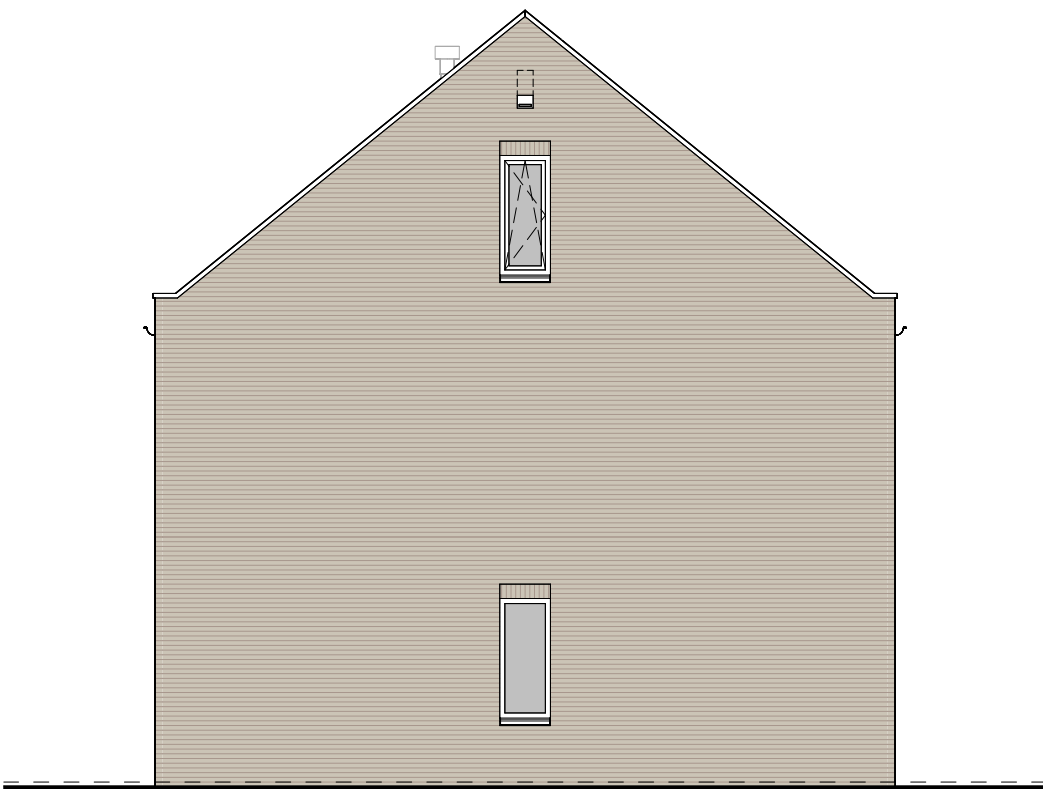


RECHTERGEVEL

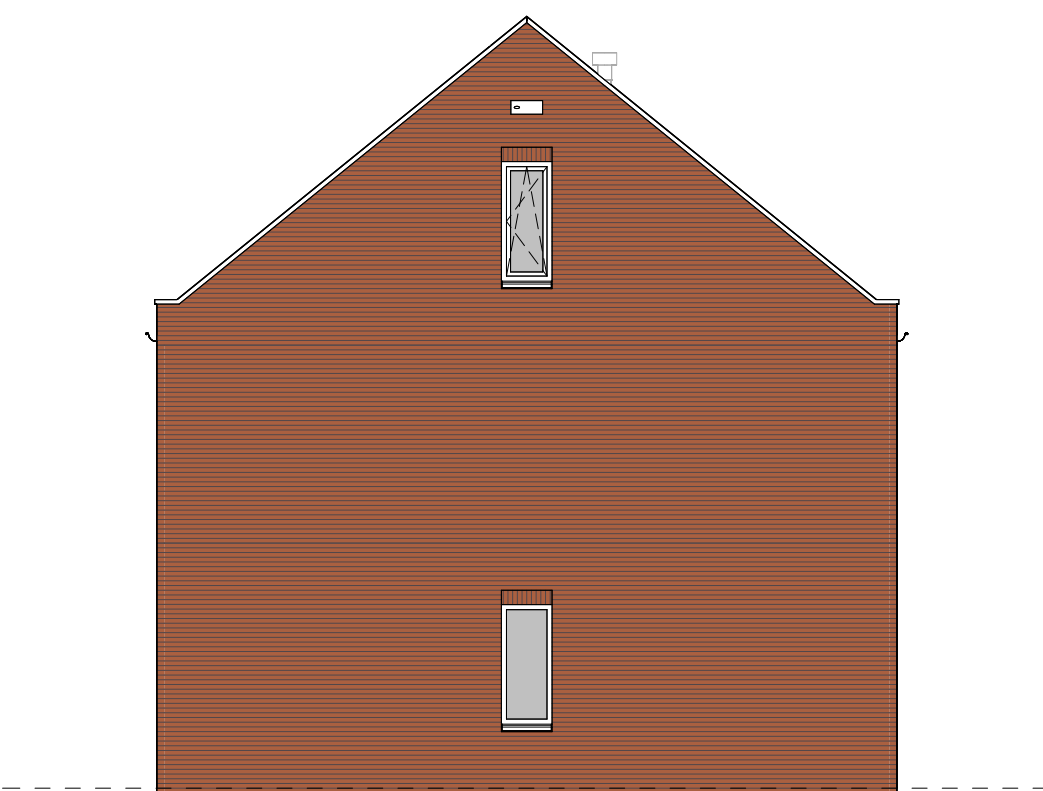

LINKERGEVEL

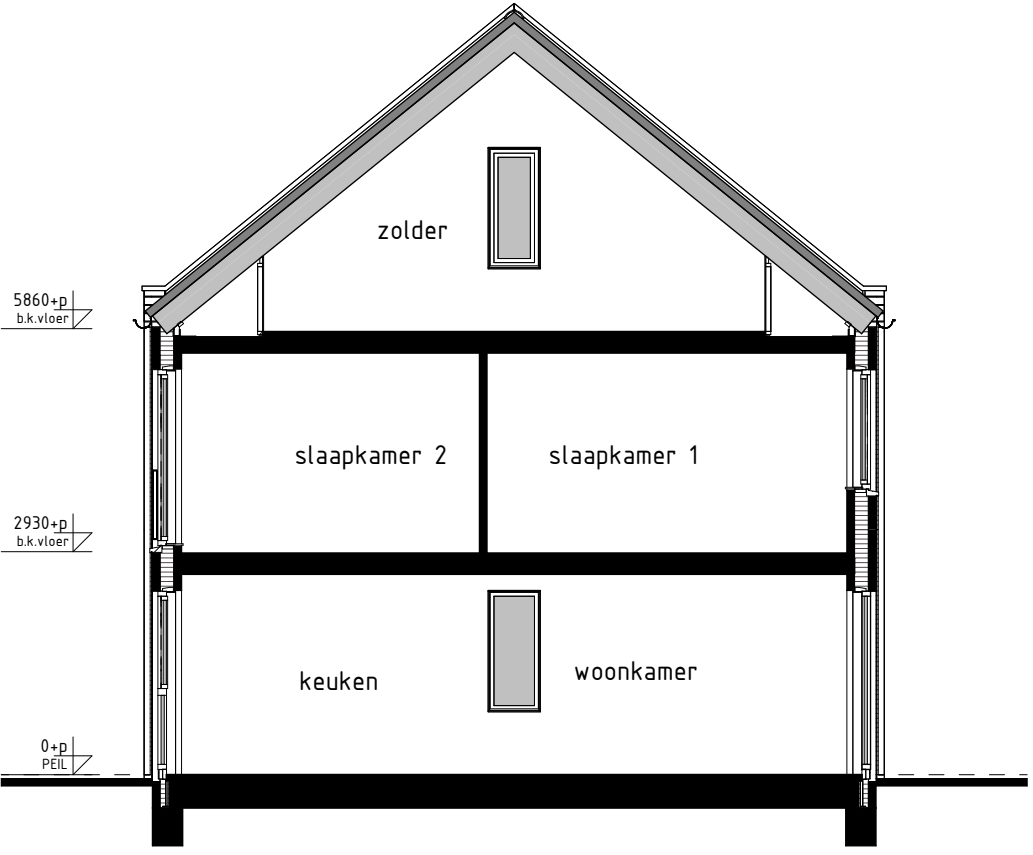

DOORSNEDE K1sp-K1sp

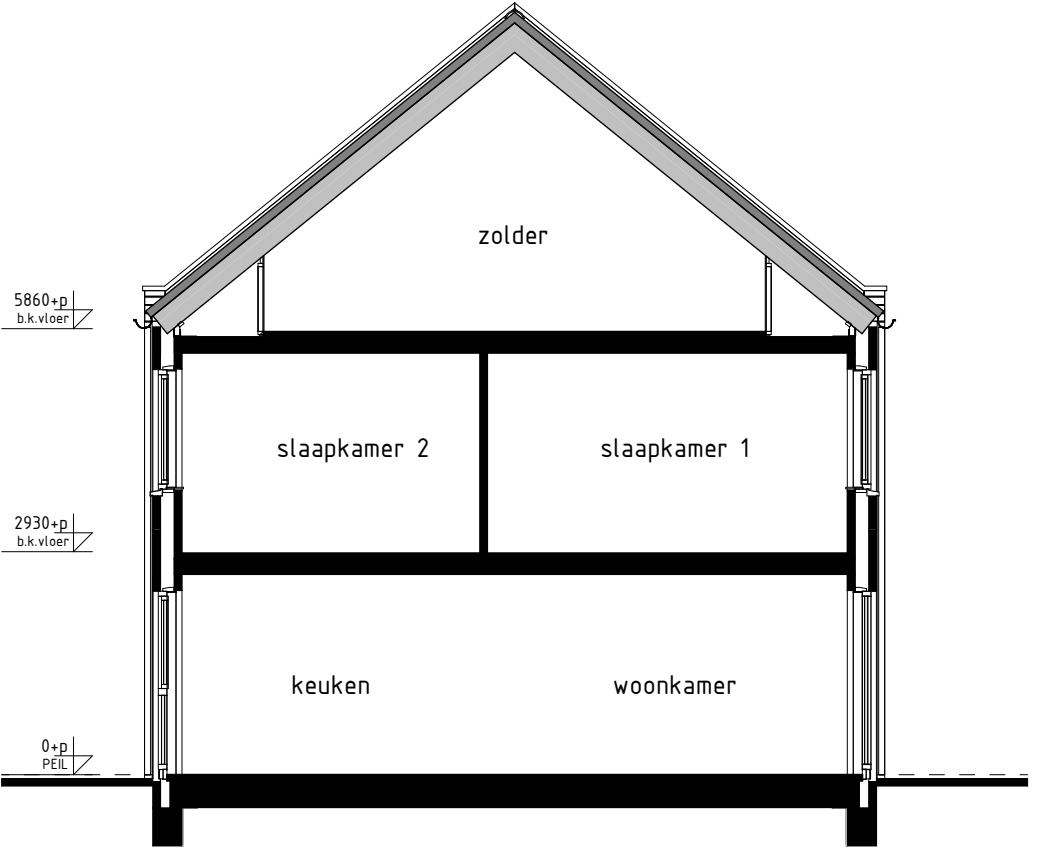

DOORSNEDE I2sp-I2sp

RENVOOI OVERIGE

- restplaat
- restplaat

RENVOOI OPTIES

01-55-30 Optie zonepanelen

BOUWKUNDIG RENVOOI

- schakelaar enkel
- schakelaar dubbel
- wisselschakelaar
- regeling mech. ventilatie
- plafondlichtpunt
- plafondlichtpunt opbouw
- wandlichtpunt
- rookmelder
- rookmelder opbouw
- geaard wandcontactdoos enkel
- geaard wandcontactdoos dubbel opbouw
- geaard wandcontactdoos dubbel volledig inbouw
- schel
- deurbel
- aansluitpunt data/telefoon/televisie (loos)
- aansluitpunt kooktoestel (loos)
- aansluitpunt kooktoestel
- aansluitpunt boiler (loos)
- aansluitpunt thermostaat
- aansluitpunt thermostaat cv
- aansluitpunt elektrische radiator
- aansluitpunt omvormer f.b.v. zonepanelen
- aansluitpunt warmtepomp
- aansluitpunt wasmachine
- aansluitpunt wasdroger
- aansluitpunt gebalanceerde ventilatie-unit
- aansluitpunt keukenaubeil - lichtpunt
- aansluitpunt vloerverwarming
- radiatortype
- vloerverwarming cv installatie
- was
- optelplaats wasmachine
- wd
- optelplaats wasdroger
- bk
- optelplaats kookkast
- mv wlv
- optelplaats gebalanceerde ventilatie-unit
- wp-b
- optelplaats warmtepomp - boiler
- wp
- optelplaats warmtepomp
- b
- optelplaats boiler
- pb
- optelplaats boiler
- o
- optelplaats omvormer f.b.v. zonepanelen
- zp
- zonepanelen (positie indicatie)
- builenkraan met schroefput
- builenkraan
- schroefput

De voor ov. woning van toepassing zijnde symbolen zijn opgenomen in de plattegronden.

Gevelaanzichten, plattegronden en doorsnede

Woningtype I1, I2, K1 en K2

HOOGHE BERKT II, FASE 4

Project : BERGEIJK 19 KOOPWONINGEN

Bouwnummers : 503 t/m 507

Schaal : zie tekening

Datum : 03-05-2024

Tekeningnummer : VK4-04

