



type L32sp  
bwnr get.:274

type U33sp  
bwnr get.:275

type U33  
bwnr get.:276

type U35sp  
bwnr get.:277

type U35  
bwnr get.:278

type U32sp  
bwnr get.:279

type U32  
bwnr get.:280

type U32A  
bwnr get.:281


type L35  
bwnr get.:282

VOORGEVEL  
1:50



type L35  
bwnr get.:282

RECHTERGEVEL  
1:50

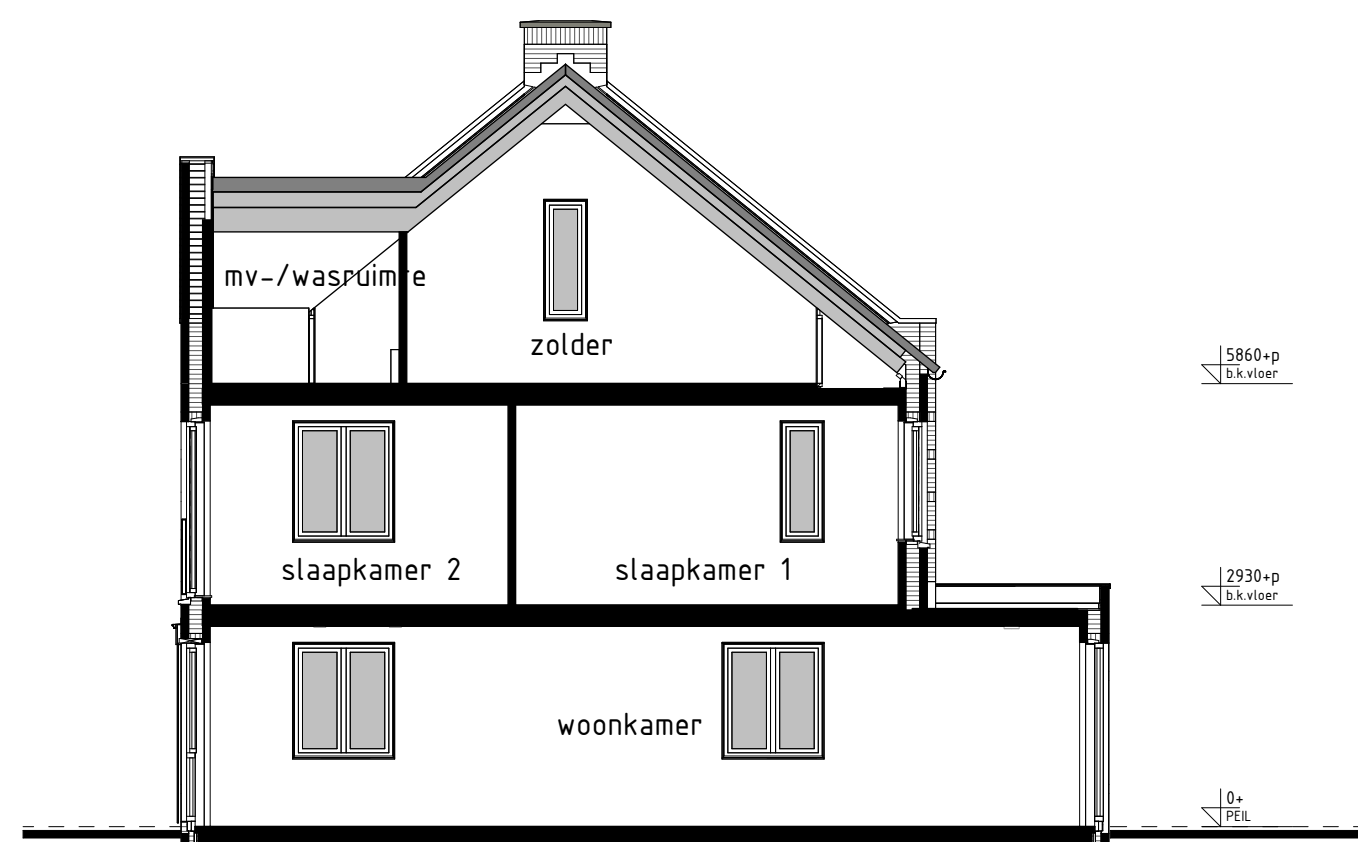

type L32sp  
bwnr get.:274

DOORSNEDE A-A  
1:50



type L35  
bwnr get.:282

type U32A  
bwnr get.:281

type U32  
bwnr get.:280

type U32sp  
bwnr get.:279

type U35  
bwnr get.:278


type U35sp  
bwnr get.:277

type U33  
bwnr get.:276

type U33sp  
bwnr get.:275


type L32sp  
bwnr get.:274

ACHTERGEVEL  
1:50

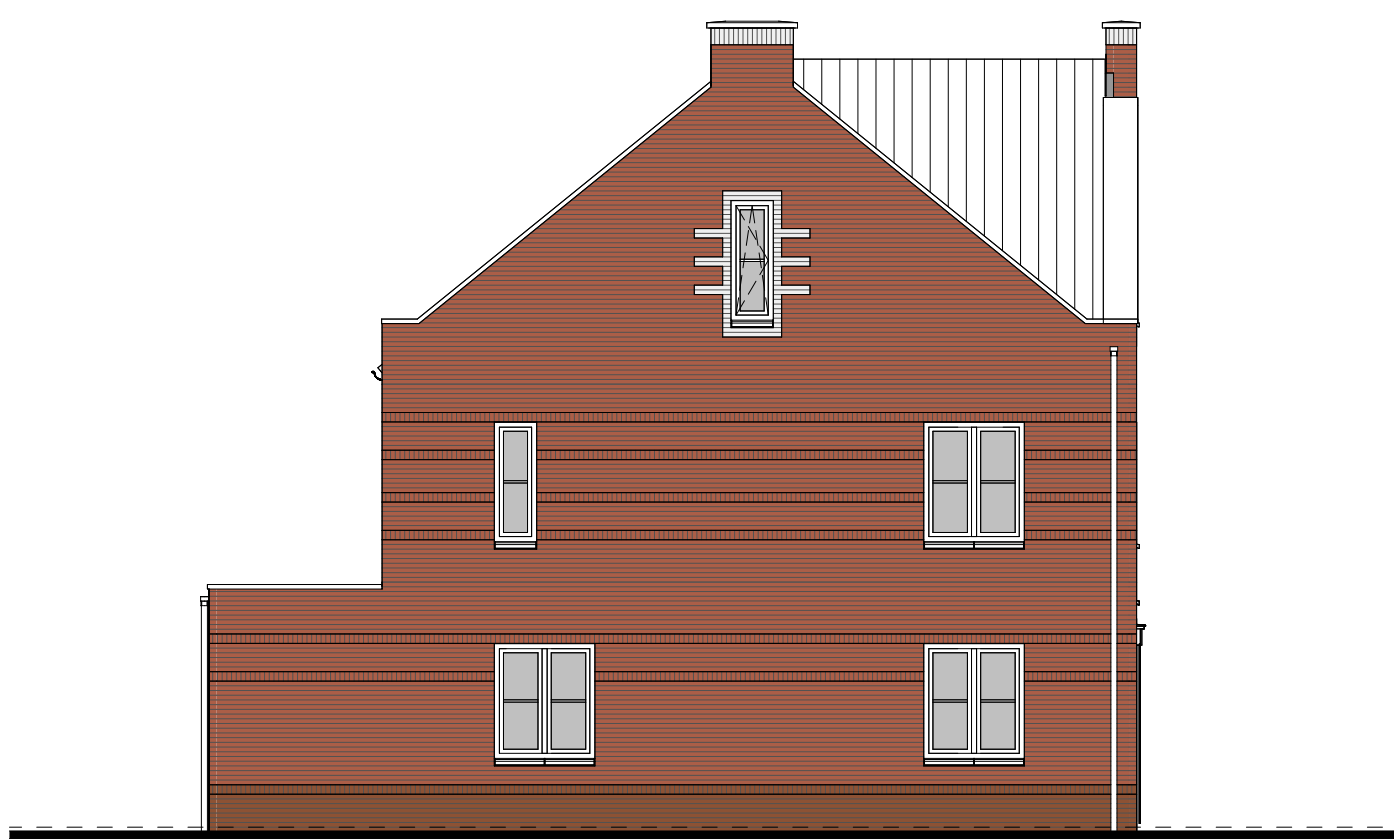

type L32sp  
bwnr get.:274

LINKERGEVEL  
1:50

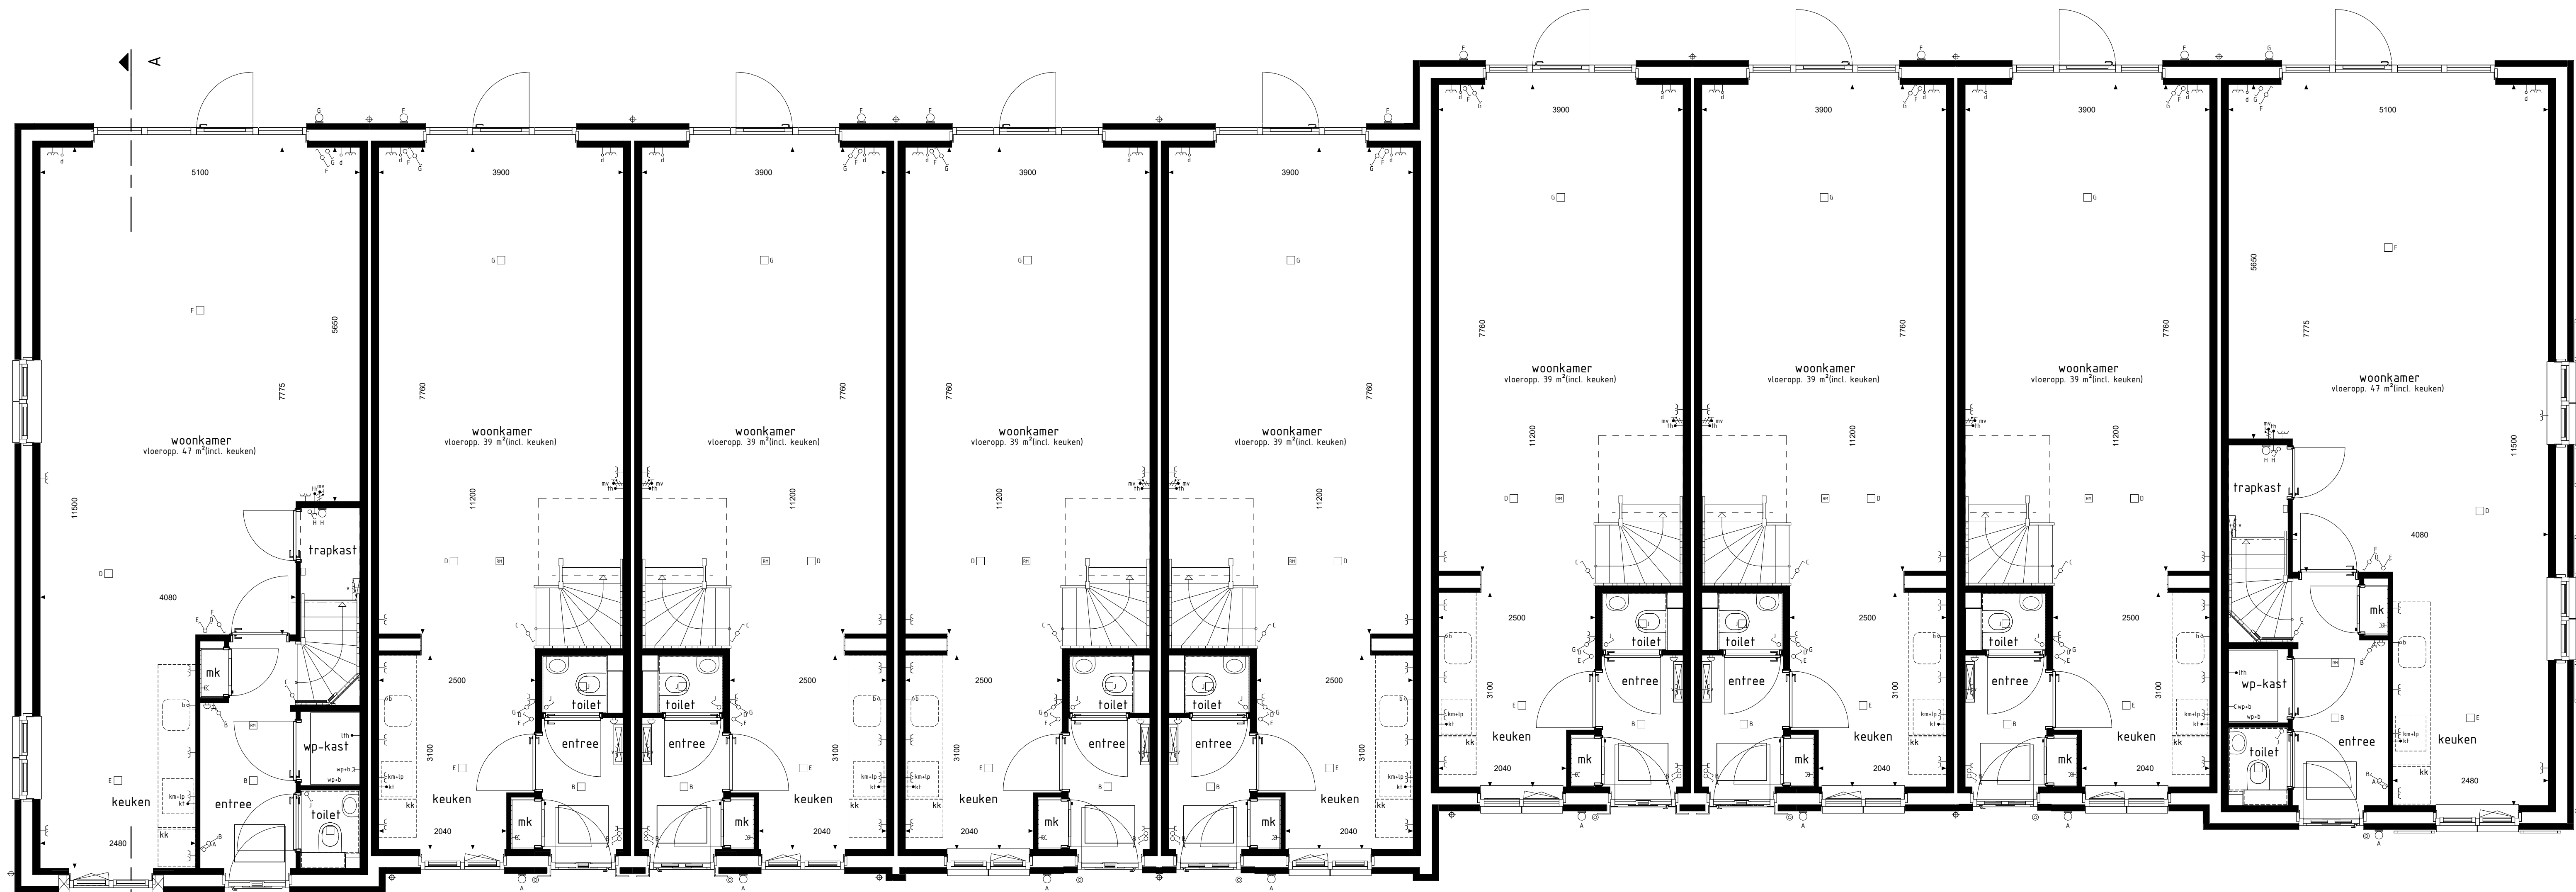

type L32sp  
bwnr get.:274

type U33sp  
bwnr get.:275

type U33  
bwnr get.:276

type U35sp  
bwnr get.:277

type U35  
bwnr get.:278

type U32sp  
bwnr get.:279

type U32  
bwnr get.:280

type U32A  
bwnr get.:281

type L35  
bwnr get.:282

BEGANE GROND  
1:50

#### RENVOL OPTIES

01-05-30 Optie zonnepanelen

#### BOUWKUNDIG RENVOL

- schakelaar enkel
- schakelaar dubbel
- wisselschakelaar
- regeling mech. ventilatie
- plafondlichtpunt
- plafondlichtpunt opbouw
- wandlichtpunt
- rookmelder
- rookmelder opbouw
- gaard wandcontactdoos enkel
- gaard wandcontactdoos dubbel opbouw
- gaard wandcontactdoos dubbel volledig inbouw
- schel
- deurbel
- aansluitpunt data/telefonie/televisie (soos)
- aansluitpunt kooktoestel (soos)
- aansluitpunt boiler (soos)
- aansluitpunt boiler (soos)
- aansluitpunt thermostaat
- aansluitpunt thermostaat cr
- aansluitpunt elektrische radiator
- aansluitpunt omvormer f.b.v. zonnepanelen
- aansluitpunt warmtepomp
- aansluitpunt wasmachine
- aansluitpunt wasdroger
- aansluitpunt gebalanceerde ventilatie-eenheid
- aansluitpunt keukenaubei - lichtpunt
- aansluitpunt vloerverwarming
- radiator
- vloerverwarming installatie
- we opstelplaats wasmachine
- wd opstelplaats wasdroger
- kk opstelplaats kookkast
- mv, mv opstelplaats gebalanceerde ventilatie-eenheid
- wp opstelplaats warmtepomp - boiler
- wp opstelplaats warmtepomp
- b opstelplaats boiler
- pb positie optioneel extra boiler
- zonnepanelen (soos indicatie)
- zonnepanelen (soos indicatie)
- buitenkraan met schroefput
- buitenkraan
- schroefput

De voor uw woning van toepassing zijnde symbolen zijn opgenomen in de plattegronden.

#### Gevelaanzichten, begane grond en doorsnede

Woningtypen:  
L32, L35, U32, U32A, U33 en U35



Project : WIJCHEN, HUURLINGSEDAM FASE 4A2

Bouwnummers : 274 t/m 282

Schaal : zie tekening

Datum : 2 september 2024

Tekeningnummer : VK4A2-103

