type L03sp
bwnr get.: 356
type T10sp
bwnr get.: 357
type T10
bwnr get.: 358
type Q01sp
bwnr get.: 359
type Q01
bwnr get.: 360
type T12sp
bwnr get.: 361
type T13
bwnr get.: 362
type T01sp
bwnr get.: 363
type T02
bwnr get.: 364
type L08
bwnr get.: 365

VOORGEVEL
1 : 50

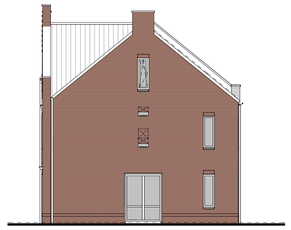

type L08
bwnr get.: 365

RECHTERGEVEL
1 : 50

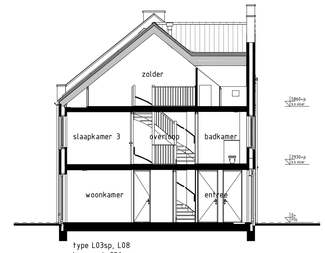

type L03sp, L08
bwnr get.: 356
bwnr gesp.: 365

DOORSNEDE L-L
1 : 100

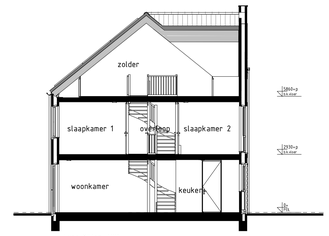

type Q01sp, Q01
bwnr get.: 359
bwnr gesp.: 360

DOORSNEDE Q-Q
1 : 100

type L08
bwnr get.: 365
type T02
bwnr get.: 364
type T01sp
bwnr get.: 363
type T13
bwnr get.: 362
type T12sp
bwnr get.: 361
type Q01
bwnr get.: 360
type Q01sp
bwnr get.: 359
type T10
bwnr get.: 358
type T10sp
bwnr get.: 357
type L03sp
bwnr get.: 356

ACHTERGEVEL
1 : 50

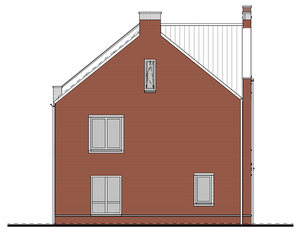

type L03sp
bwnr get.: 356

LINKERGEVEL
1 : 50

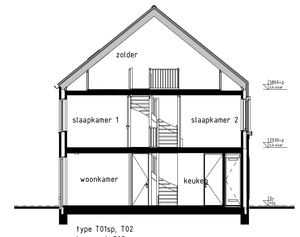

type T01sp, T02
bwnr get.: 363
bwnr gesp.: 364

DOORSNEDE T01-T01
1 : 100

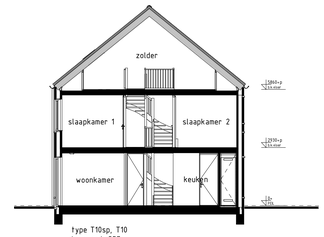

type T10sp, T10
bwnr get.: 357
bwnr gesp.: 358

DOORSNEDE T10-T10
1 : 100

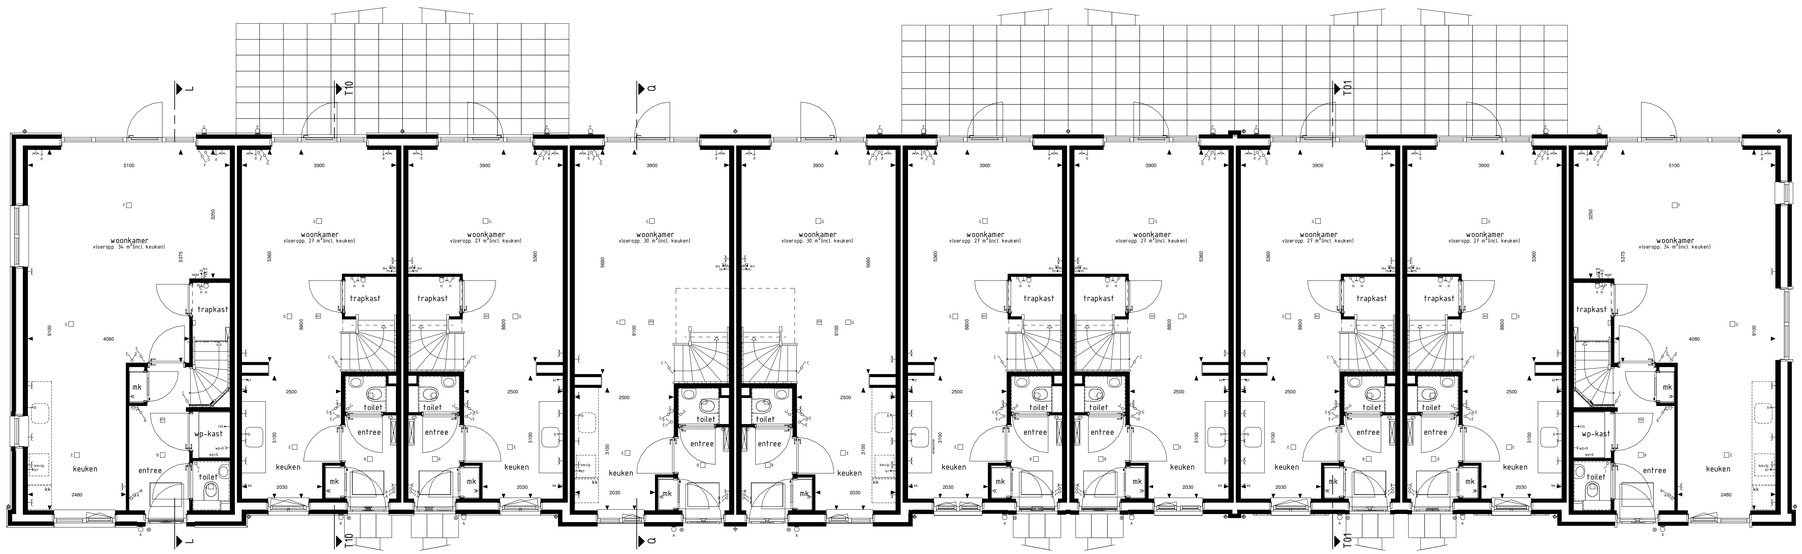

type L03sp
bwnr get.: 356
type T10sp
bwnr get.: 357
type T10
bwnr get.: 358
type Q01sp
bwnr get.: 359
type Q01
bwnr get.: 360
type T12sp
bwnr get.: 361
type T13
bwnr get.: 362
type T01sp
bwnr get.: 363
type T02
bwnr get.: 364
type L08
bwnr get.: 365

BEGANE GROND
1 : 50

RENVOOI OPTIES

01-05-30 Optie zonnepanelen

BOUWKUNDIG RENVOOI

- schakelaar enkel
- schakelaar dubbel
- wisselschakelaar
- mv — regeling mech. ventilatie
- plafondlichtpunt
- plafondlichtpunt opbouw
- wandlichtpunt
- rookmelder
- rookmelder opbouw
- T — geaard wandcontactdoos enkel
- T — geaard wandcontactdoos dubbel opbouw
- T — geaard wandcontactdoos dubbel volledig inbouw
- schel
- deurbel
- d — aansluitpunt data/telefoon/televisie (loos)
- k — aansluitpunt kooktoestel (loos)
- k — aansluitpunt kooktoestel
- b — aansluitpunt boiler (loos)
- th — aansluitpunt thermostaat
- th — aansluitpunt thermostaat cv
- er — aansluitpunt elektrische radiator
- zp — aansluitpunt omvormer t.b.v. zonnepanelen
- wp — aansluitpunt warmtepomp
- wa — aansluitpunt wasmachine
- wd — aansluitpunt wasdroger
- mv — aansluitpunt gebalanceerde ventilatie-unit
- km — aansluitpunt keukenmeubel + lichtpunt
- radiator
- vloerverdeler cv installatie
- wm — opstelplaats wasmachine
- wd — opstelplaats wasdroger
- kk — opstelplaats koelkast
- mv — opstelplaats gebalanceerde ventilatie-unit
- wp — opstelplaats warmtepomp + boilervat
- wp — opstelplaats warmtepomp
- b — opstelplaats boilervat
- p.b. — positie optioneel extra boilervat
- o — opstelplaats omvormer t.b.v. zonnepanelen
- zp — zonnepanelen (positie indicatief)
- buitenkraan met schroeput
- buitenkraan
- VL07
- VL06
- vloermuis kast

De voor uw woning van toepassing zijnde symbolen zijn opgenomen in de plattegronden.

Gevelaanzichten, begane grond en doorsnede

Woningtype
L03, Q01 en L08

Huurlingsedam 4

Project	: **WIJCHEN 26 KOOPWONINGEN**
Bouwnummers	: **356, 359, 360 en 365**
Schaal	: **zie tekening**
Datum	: **22 september 2023**
Tekeningnummer	: **VK 08**