



type A3sp
bwnr get.:80
VOORGEVEL
1:100

type C3sp
bwnr get.:81


type B2
bwnr get.:82

type C3
bwnr get.:83


type A2
bwnr get.:84




type A2
bwnr get.:84
RECHTERGEVEL
1:100

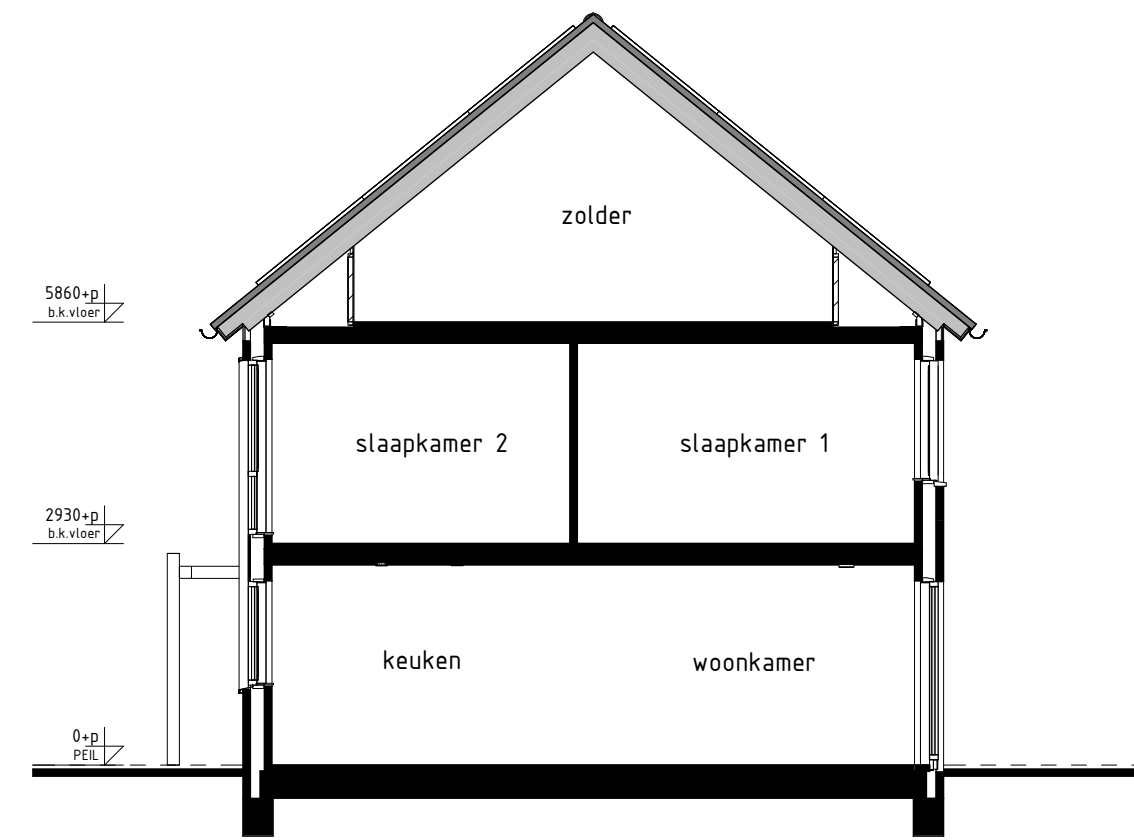

type A3sp
bwnr get.:80
DOORSNEDE A3sp-A3sp
1:100

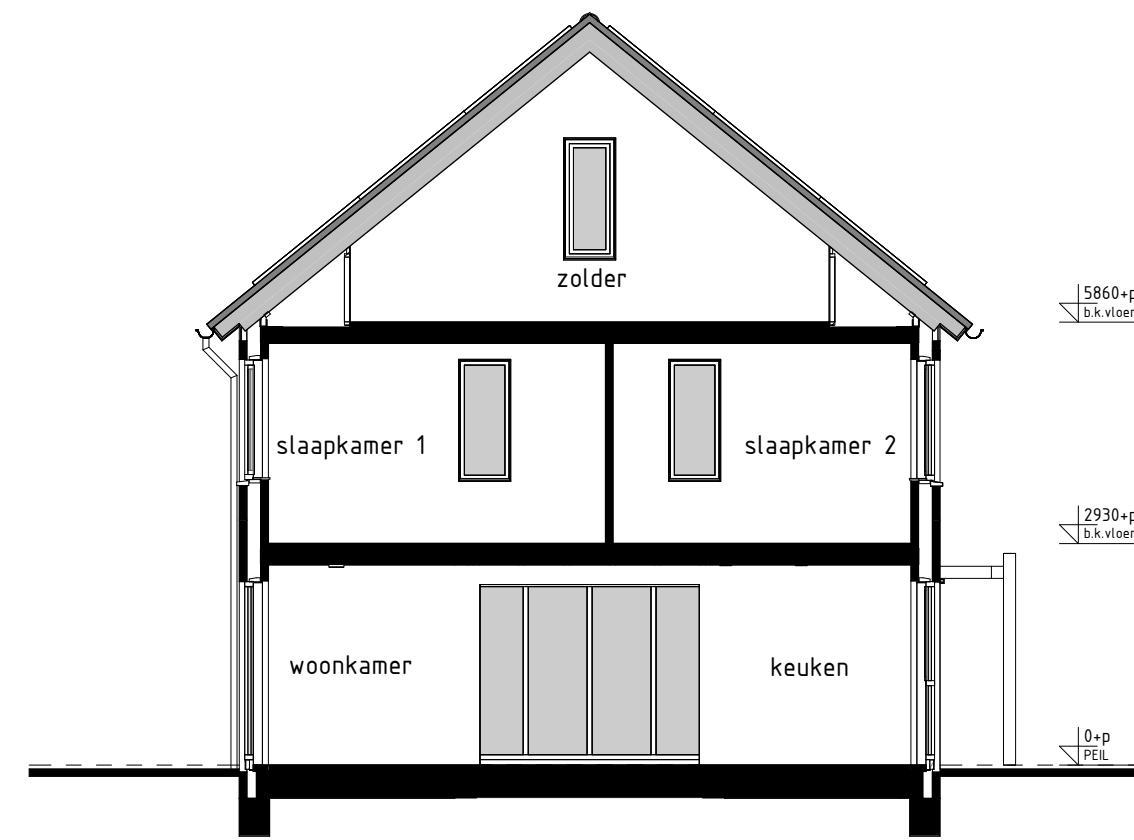

type A2
bwnr get.:84
DOORSNEDE A2-A2
1:100

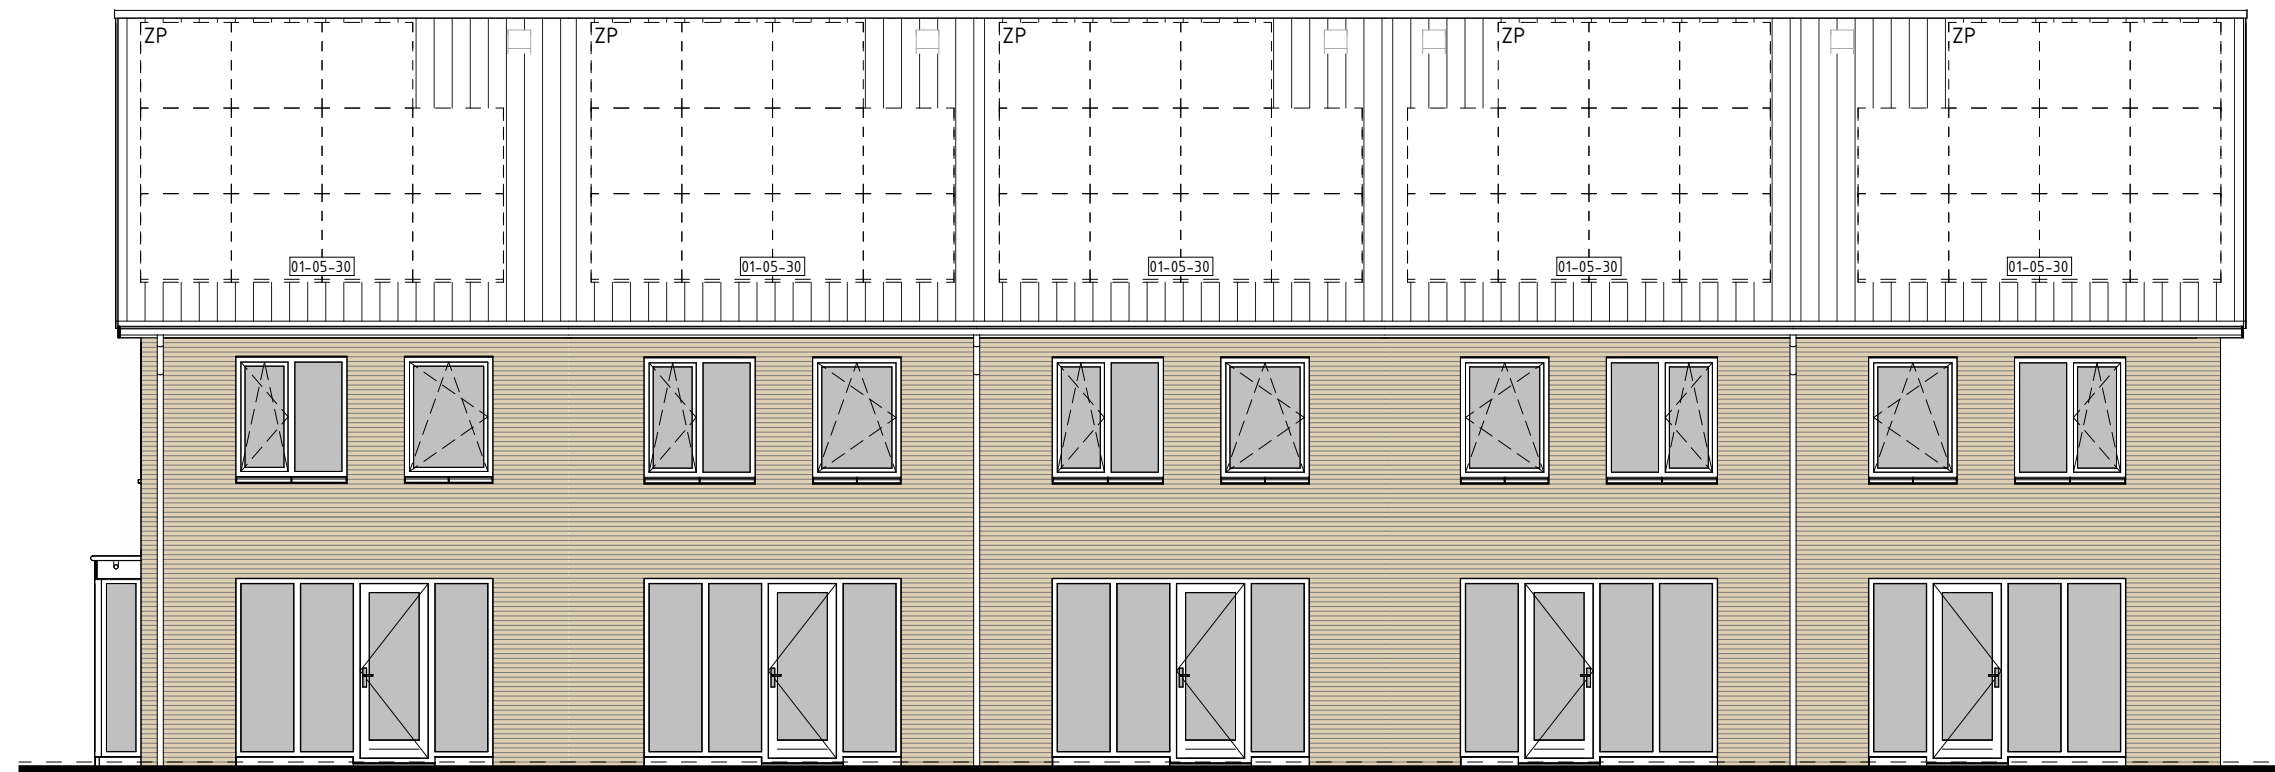


type A2
bwnr get.:84
ACHTERGEVEL
1:100

type C3
bwnr get.:83


type B2
bwnr get.:82

type C3sp
bwnr get.:81


type A3sp
bwnr get.:80

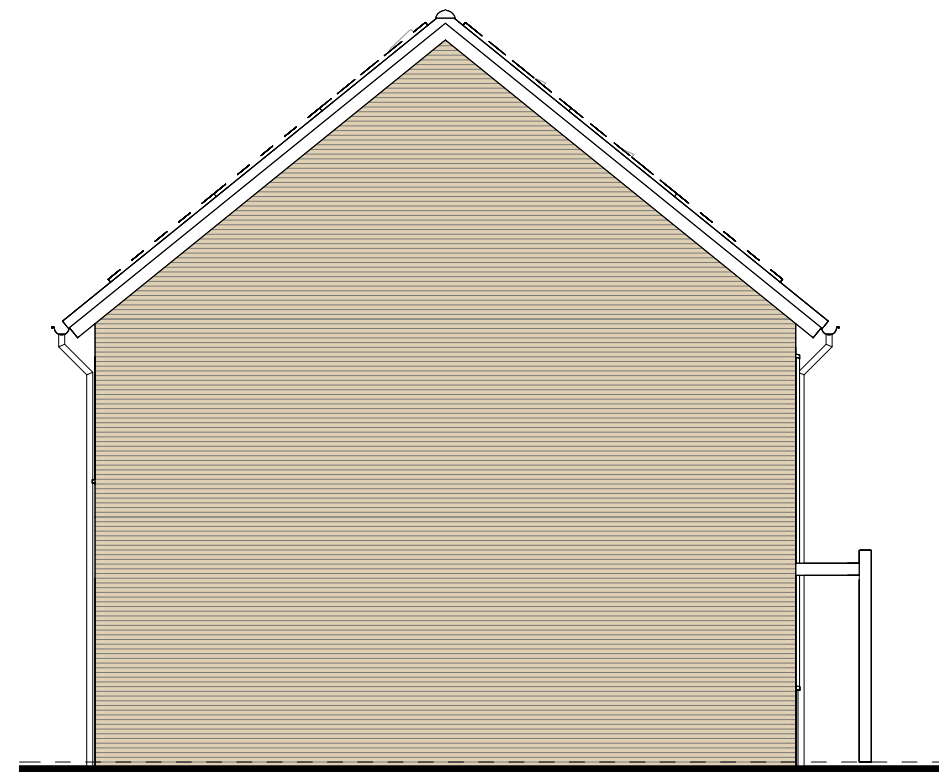


type A3sp
bwnr get.:80
LINKERGEVEL
1:100

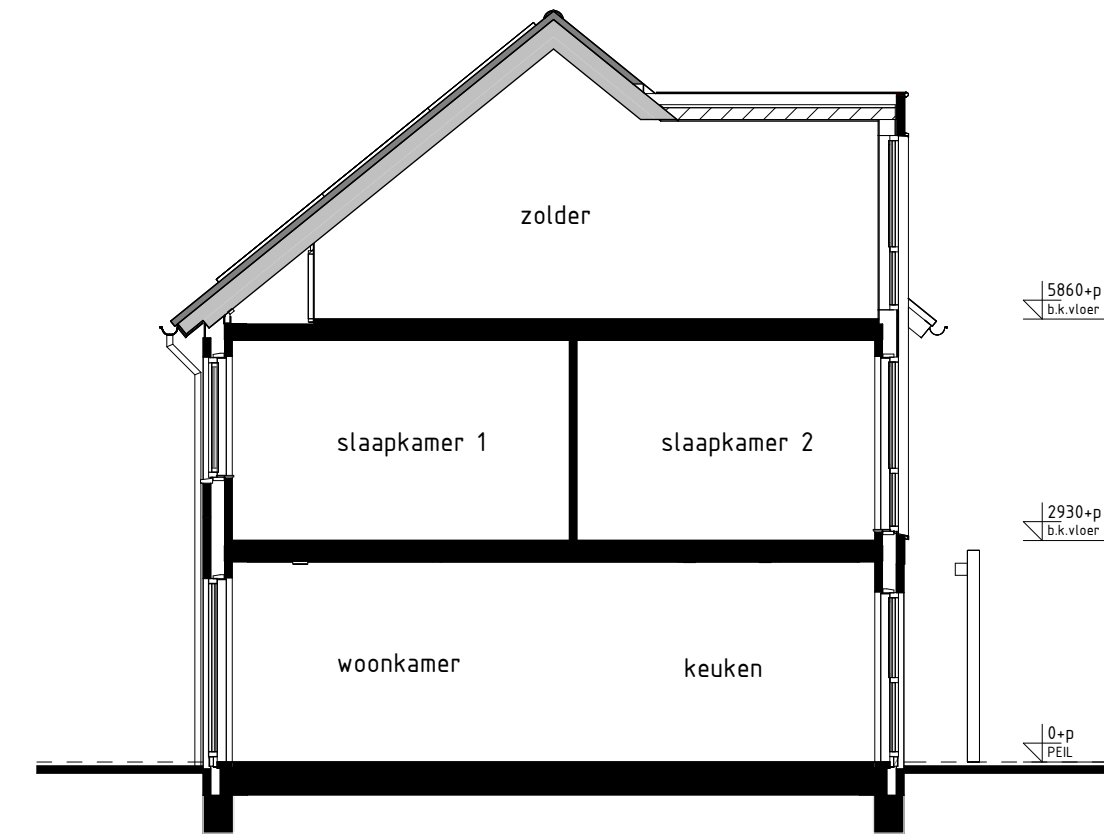

type B2
bwnr get.:82
DOORSNEDE B2-B2
1:100

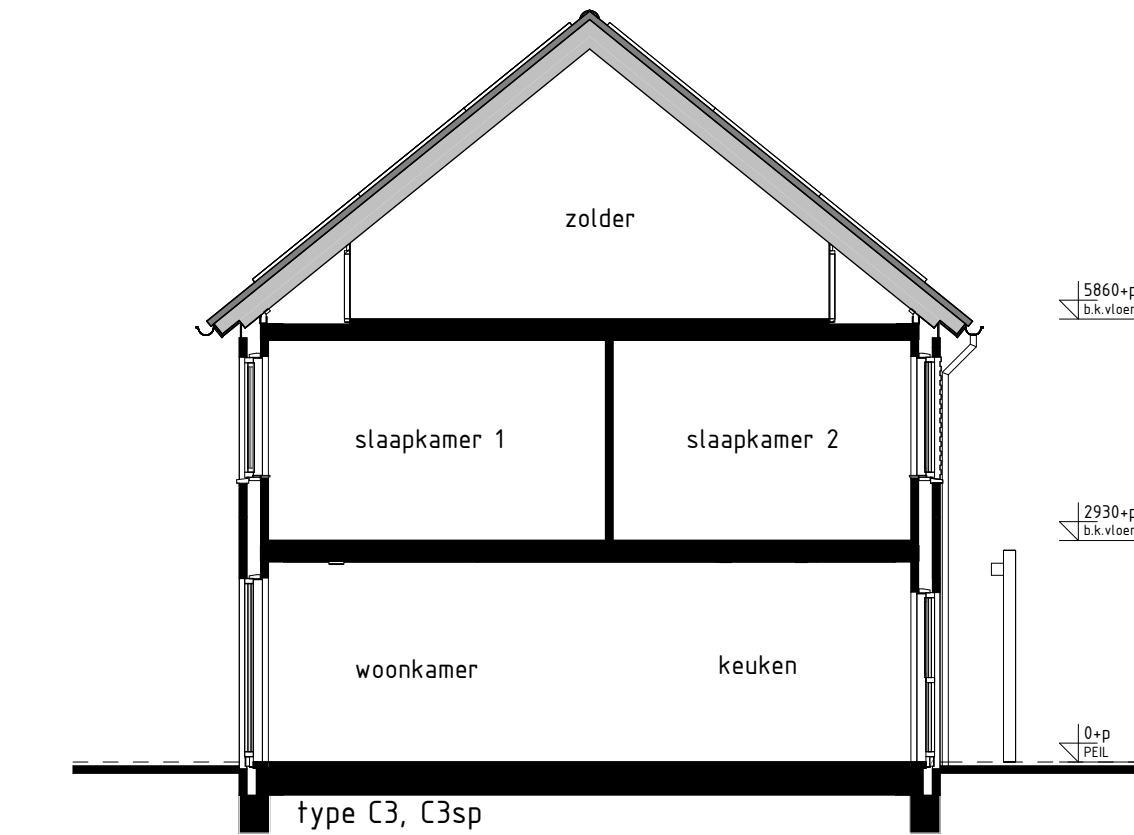

type C3, C3sp
bwnr get.:83
bwnr gesp.:81
DOORSNEDE C3-C3
1:100

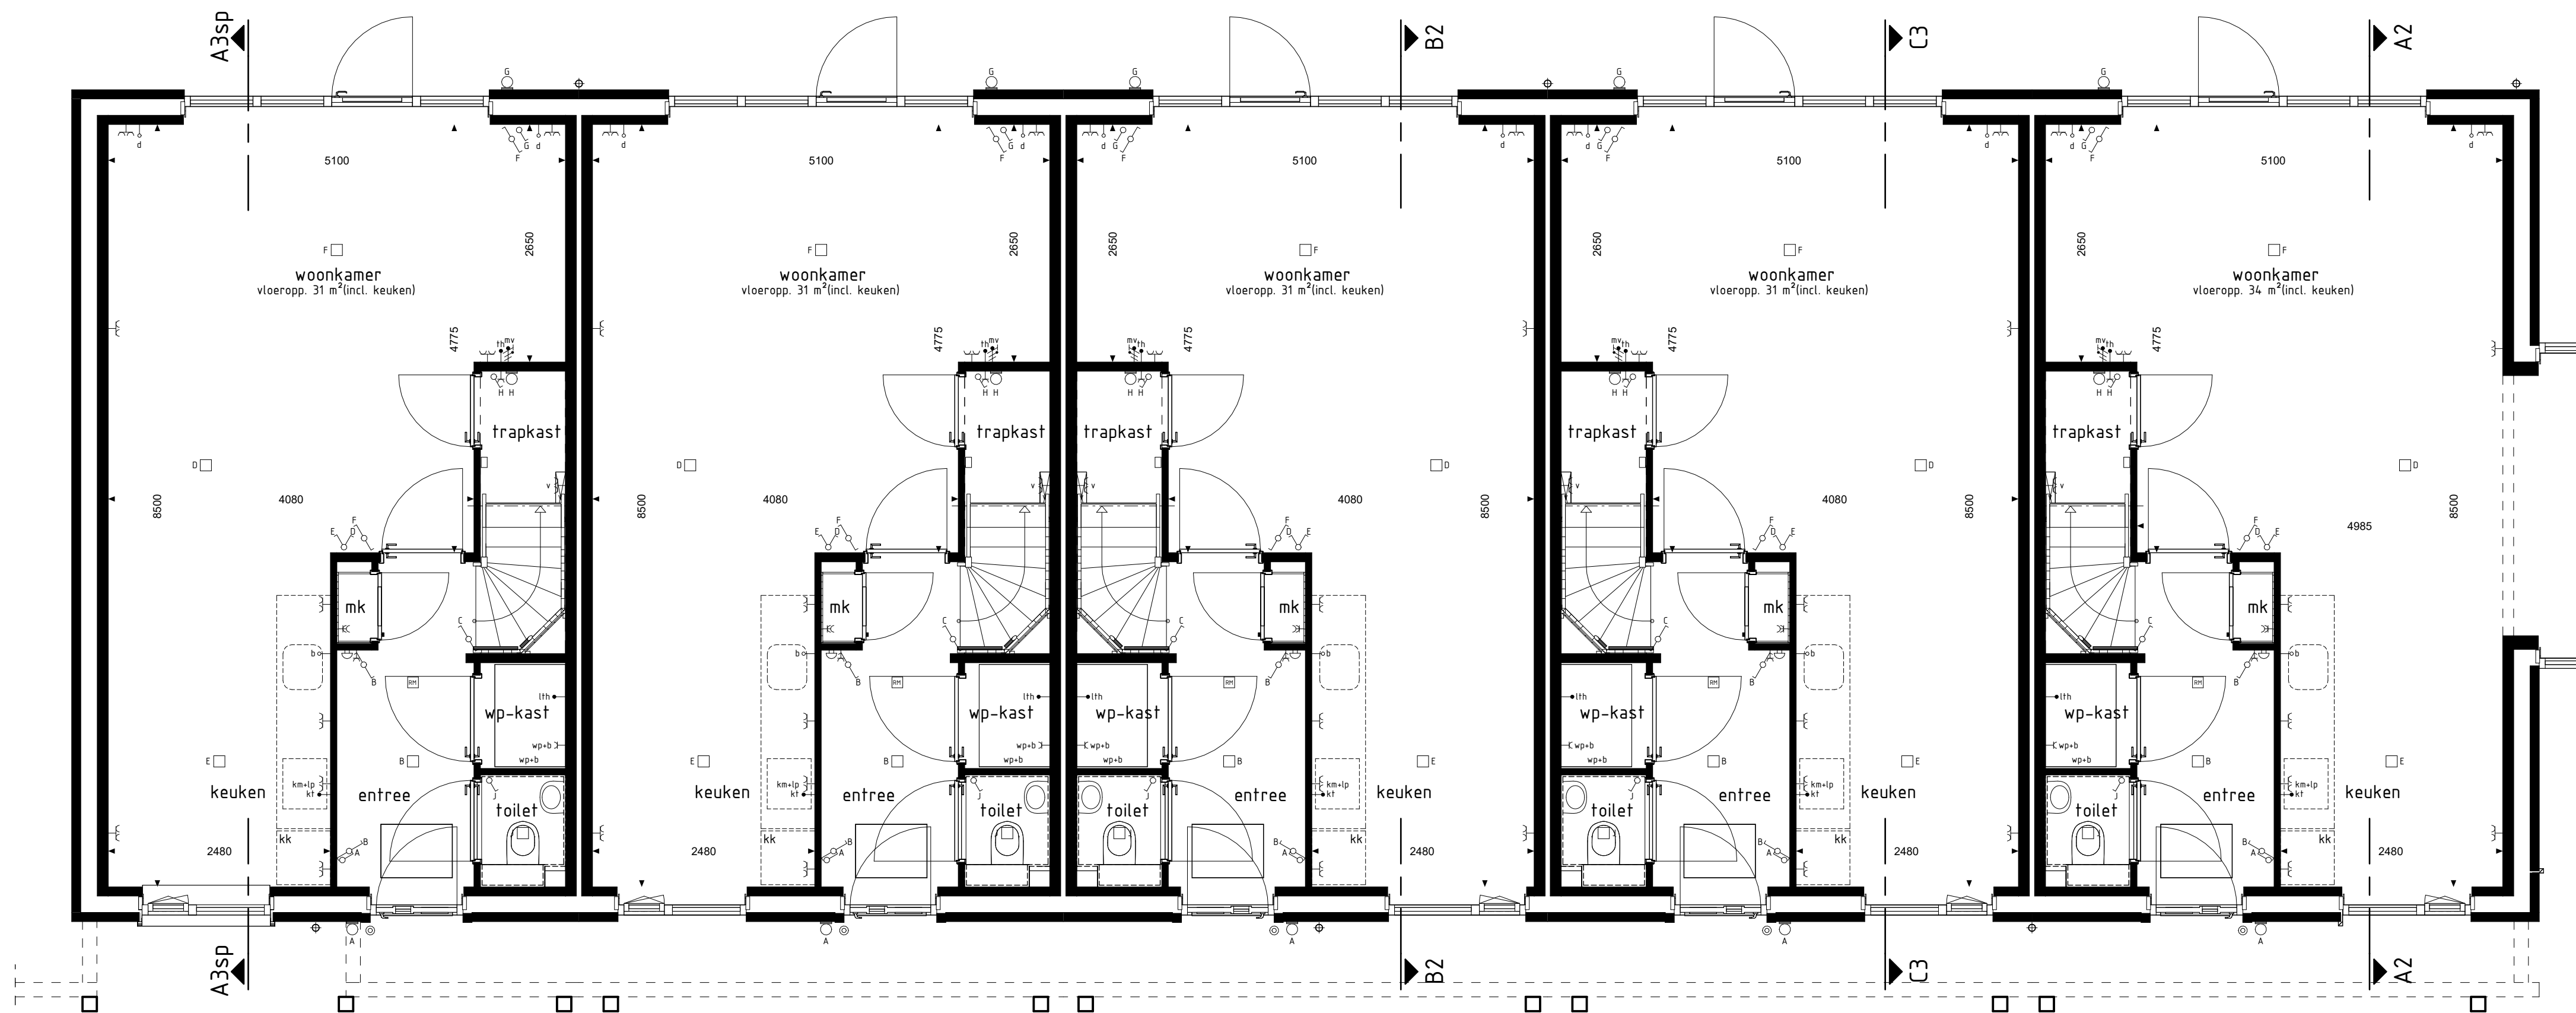

type A3sp
bwnr get.:80

BEGANE GROND
1:50

type C3sp
bwnr get.:81

type B2
bwnr get.:82

type C3
bwnr get.:83

type A2
bwnr get.:84

RENOVOOI OPTIES

01-05-30 Optie zonnepanelen

BOUWKUNDIG RENVOOI

- schakelaar enkel
 - schakelaar dubbel
 - wisselschakelaar
 - regeling mech. ventilatie
 - plafondlichtpunt
 - wandlichtpunt
 - rookmelder
 - rookmelder opbouw
 - geaard wandcontactdoos enkel
 - geaard wandcontactdoos dubbel opbouw
 - geaard wandcontactdoos dubbel volledig inbouw
 - schel
 - deurbel
 - aansluitpunt data/telefoon/televisie (loos)
 - aansluitpunt kooktoestel (loos)
 - aansluitpunt kooktoestel
 - aansluitpunt boiler (loos)
 - aansluitpunt thermostaat
 - aansluitpunt thermostaat cv
 - aansluitpunt elektrische radiator
 - aansluitpunt omvormer t.b.v. zonnepanelen
 - wp-3 aansluitpunt warmtepomp
 - wm-3 aansluitpunt wasmachine
 - wd-3 aansluitpunt wasdroger
 - mv wlv-3 aansluitpunt gebalanceerde ventilatie-eenheid
 - km-lp-3 aansluitpunt keukenmeubel + lichtpunt
 - v-3 aansluitpunt vloerverwarming
 - radiator
 - vloerverwarming cv installatie
 - wm opstelplaats wasmachine
 - wd opstelplaats wasdroger
 - kk opstelplaats koelkast
 - mv wlv opstelplaats gebalanceerde ventilatie-eenheid
 - wp-b opstelplaats warmtepomp + boiler
 - wp opstelplaats warmtepomp
 - b opstelplaats boiler
 - p.b. positie optioneel extra boiler
 - o opstelplaats omvormer t.b.v. zonnepanelen
 - zp zonnepanelen (positie indicatief)
 - buitenkraan met schroefput
 - buitenkraan
 - schroefput
- De voor uw woning van toepassing zijnde symbolen zijn opgenomen in de plattegronden.

Gevelaanzichten, begane grond en
doorsnede

DE ELS II, FASE 4

Project : KAATSHEUVEL 41 KOOPWONINGEN

Bouwnummers : 80 t/m 84

Schaal : zie tekening

Datum : 24-01-2025

Tekeningnummer : VK4-02

