


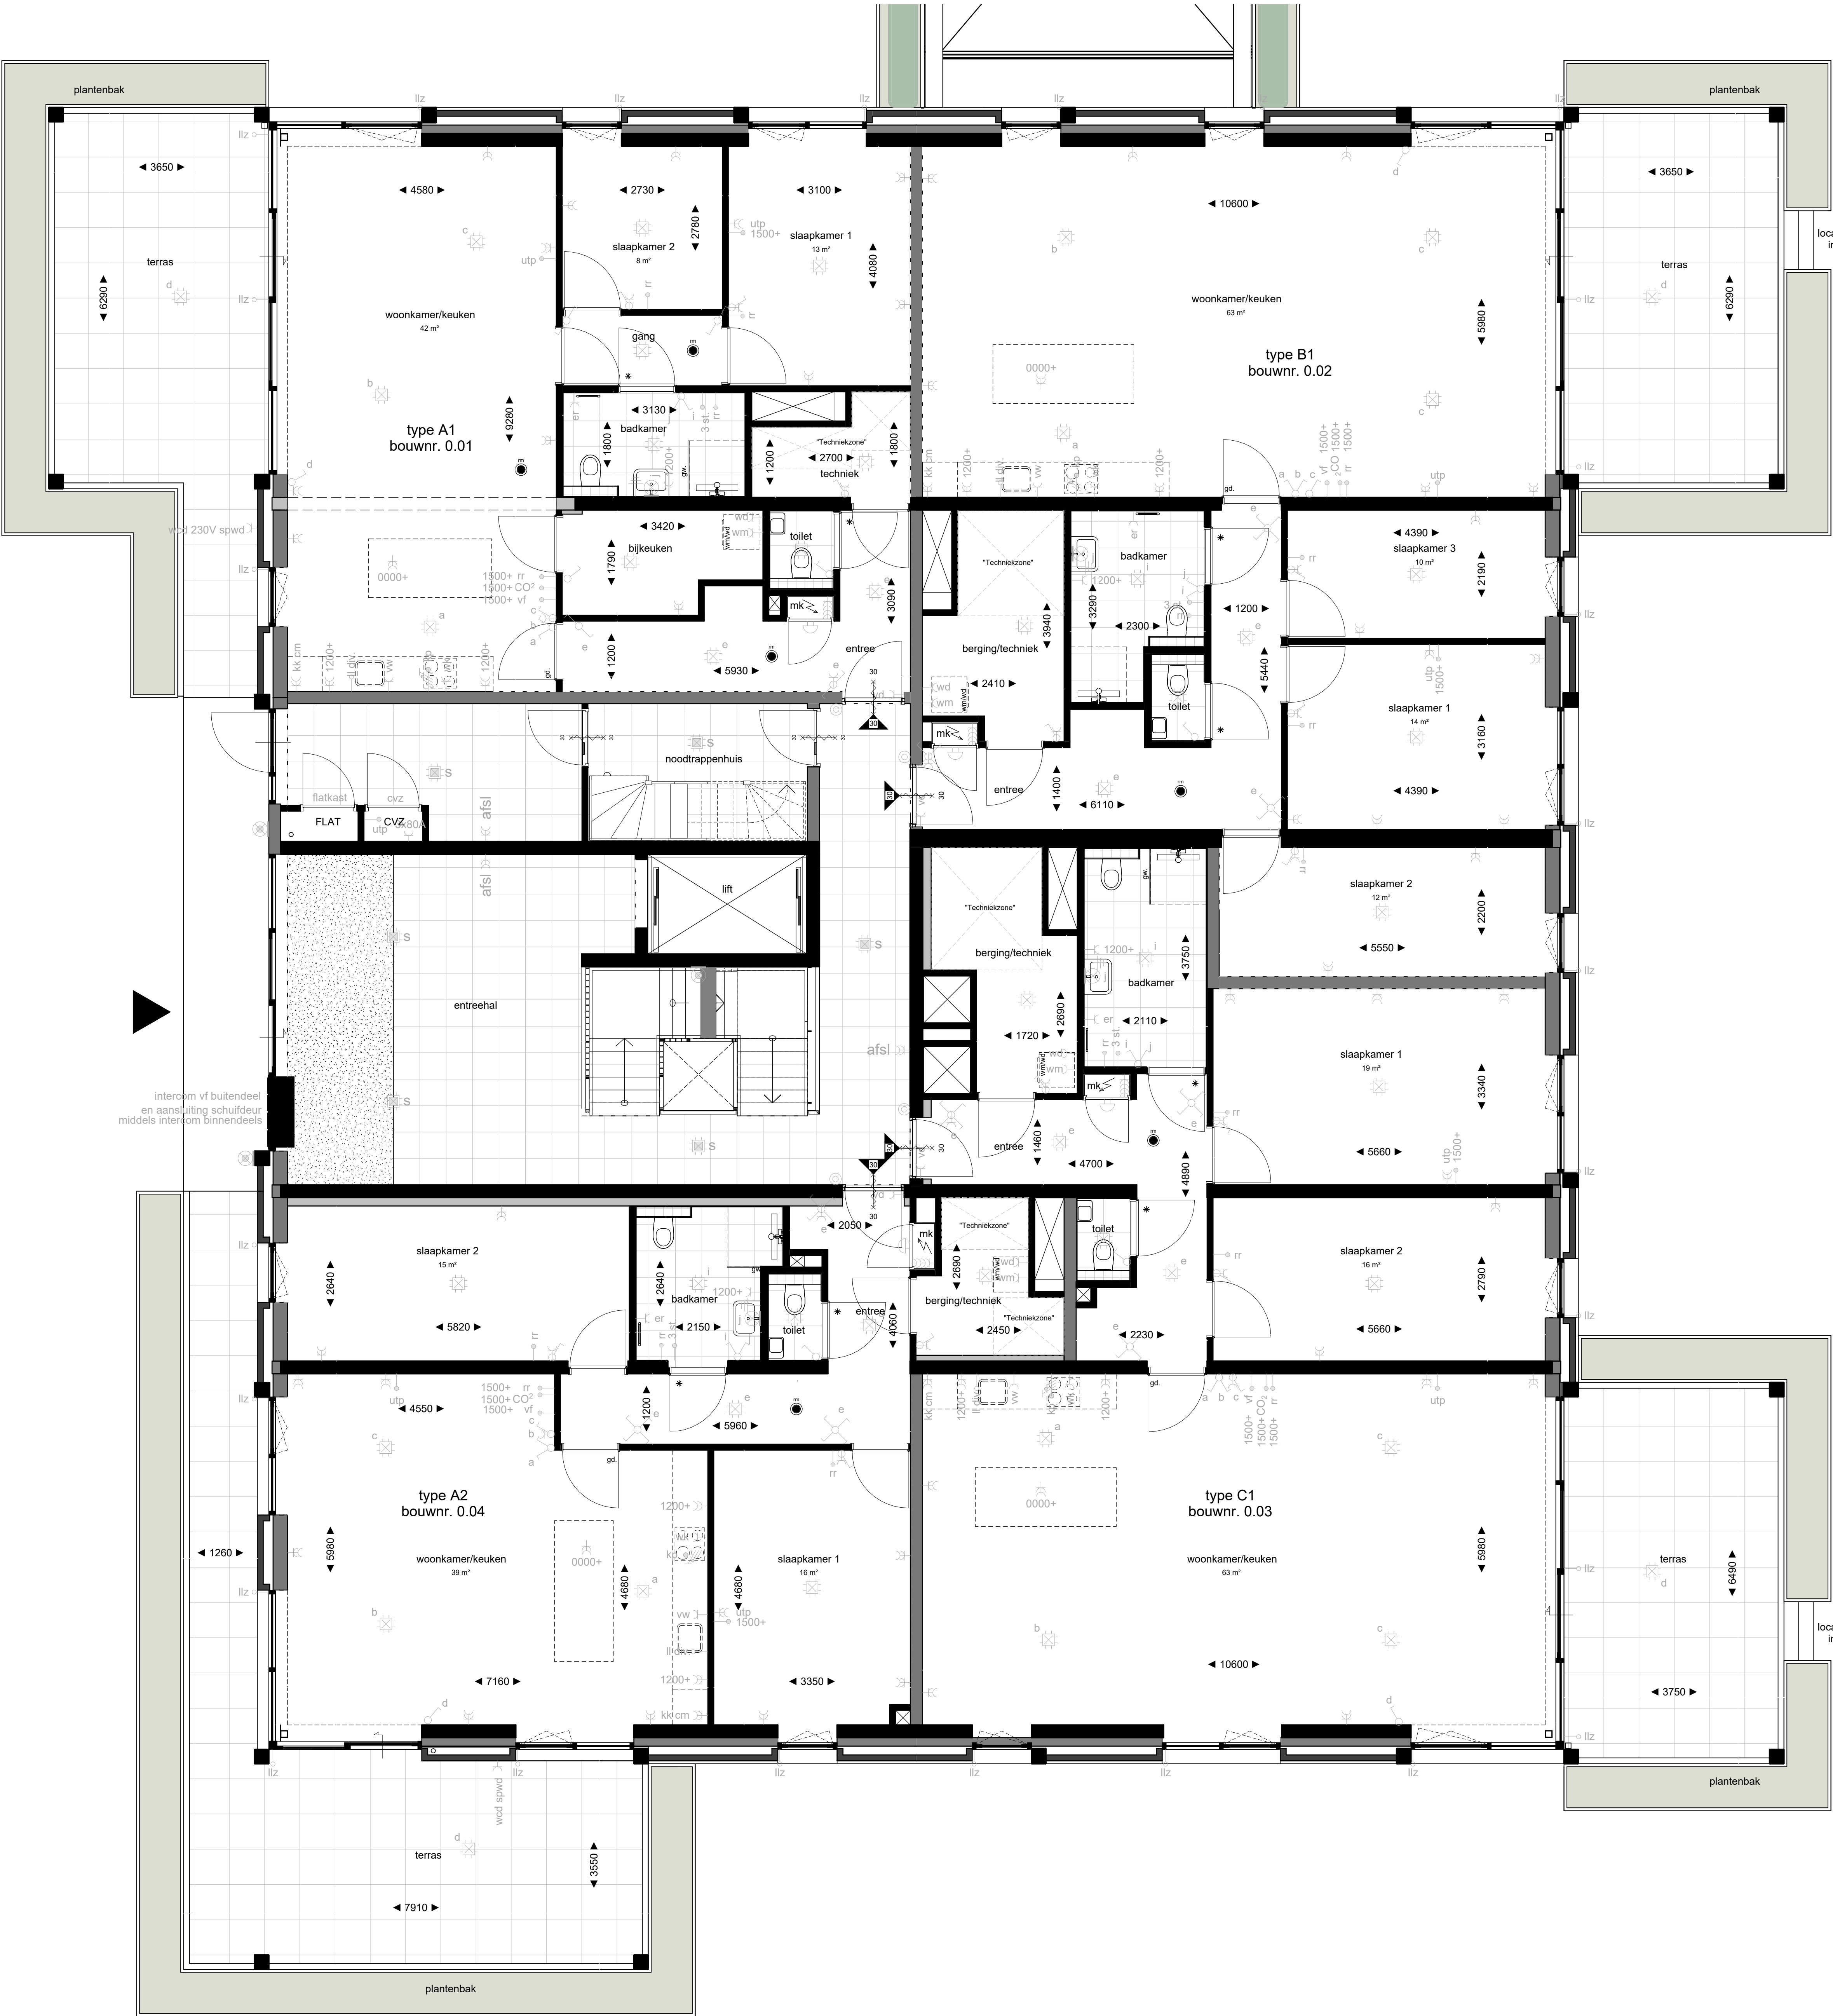

entree

gw

gl

deurkozijn met weerstand tegen brandoverslag van tenminste 30min. zelfsluitend

bedschel

bedrukker

wandlichtpunt (exclusief armatuur)

wandlichtpunt (inclusief armatuur)

plafondlichtpunt (exclusief armatuur)

plafondlichtpunt (inclusief armatuur)

enkelzijdige schakelaar

wisselschakelaar

krusschakelaar

serieschakelaar

enkele wandcontactdoos gesaad

dubbele wandcontactdoos gesaad

rookmelder (aangesloten op lichtnet) cf. NEN 2555

aansluiting wasmachine op aparte groep

aansluiting wasdroger op aparte groep

aansluiting koelkast

aansluiting wasenkap / rookrooklekap

aansluiting kookplaat 400V 3x16A

afsl. aansl. WP

afsl. aansl. WP buiten

hoogte aansluitpunten tenzij anders vermeld

schakelmateriaal 1050+vl

wandcontactdozen 300+vl

hoogte aansluitpunten keuken conform opgave

keukenleverancier

afzuigventiel

inblaasventiel

rookmelder

hemelwaterafvoer (indicatief aangeduid)

3 standen schakelaar batterij

verwarmd thermostaat

videfoon

pv leiding naar dak

utp bedraad

CO₂ sensor ventilatiesysteem

ruimteregeling

ledige leiding zonwering

ledige leiding

aardpunt

afkortingen

sluafschakelaar

verkeerslicht

elektrische deurdranger

elektrische schakelaar

sluafschakelaar

asiale ventilator

hydrofoor

vloerwarming

elektrische radiator

koelkast

combi magnetron

afsluiter

spatwaterdicht

vloerwarming verdeker

buitenrooster

wtw-unit

vulwaterpomp

1. De posities van de afzuigpunten mechanische ventilatie zijn indicatief op de tekening weergegeven. Na een verdere technische afstemming wordt het definitieve aantal en posities vastgesteld. Deze kunnen afwijken t.o.v. de posities op uw contract tekening.

2. De posities van alle schakelaars en lichtpunten zijn indicatief op de tekening weergegeven. Na een verdere technische afstemming worden de definitieve posities vastgesteld. Deze kunnen afwijken t.o.v. de posities op uw contract tekening.

3. Algemeen: getoonde maatvoering is circa maatvoering. Dit kan bij oplevering mogelijk afwijken als gevolg van nadere technische uitwerking.

4. Algemeen: maatlijnen zijn plaatselijk gemeten.

5. Algemeen: voor beschrijving materialen en kleuren zie TO (technische omschrijving)

6. De weergegeven installaties zijn indicatief. Dit kan bij oplevering mogelijk afwijken als gevolg van nadere technische uitwerking.

7. Bij hekwerken 1000+ vloer, tenzij anders aangegeven.

8. De positie van de keukenopstelling is indicatief ingetekend.

9. Onvrijgemaakt openbaar groen (m.u.v. plantenbakken) ligt ca 30cm lager t.o.v. terras, toegangspaden conform overzichtstekening. Voor uitwerkingen van tuinen en omgeving zie Tuinplan.

10. Plantenbakken zijn onderdeel van de woningen. Voor uitwerkingen van plantentakken zie Tuinplan.

11. Roleringen en nuteleiders in / aan en onder plafonds in stallinggarage en bergingen staan niet aangeduid en worden nader uitgewerkt.

12. Locaties van verlichting en elektra voorzieningen in algemene ruimten en techniekruimten staan indicatief aangeduid. Definitieve locaties worden bepaald na berekeningen en technische uitwerkingen

0

1

2

3

4

5

begane grond
1 : 50



3D-02