




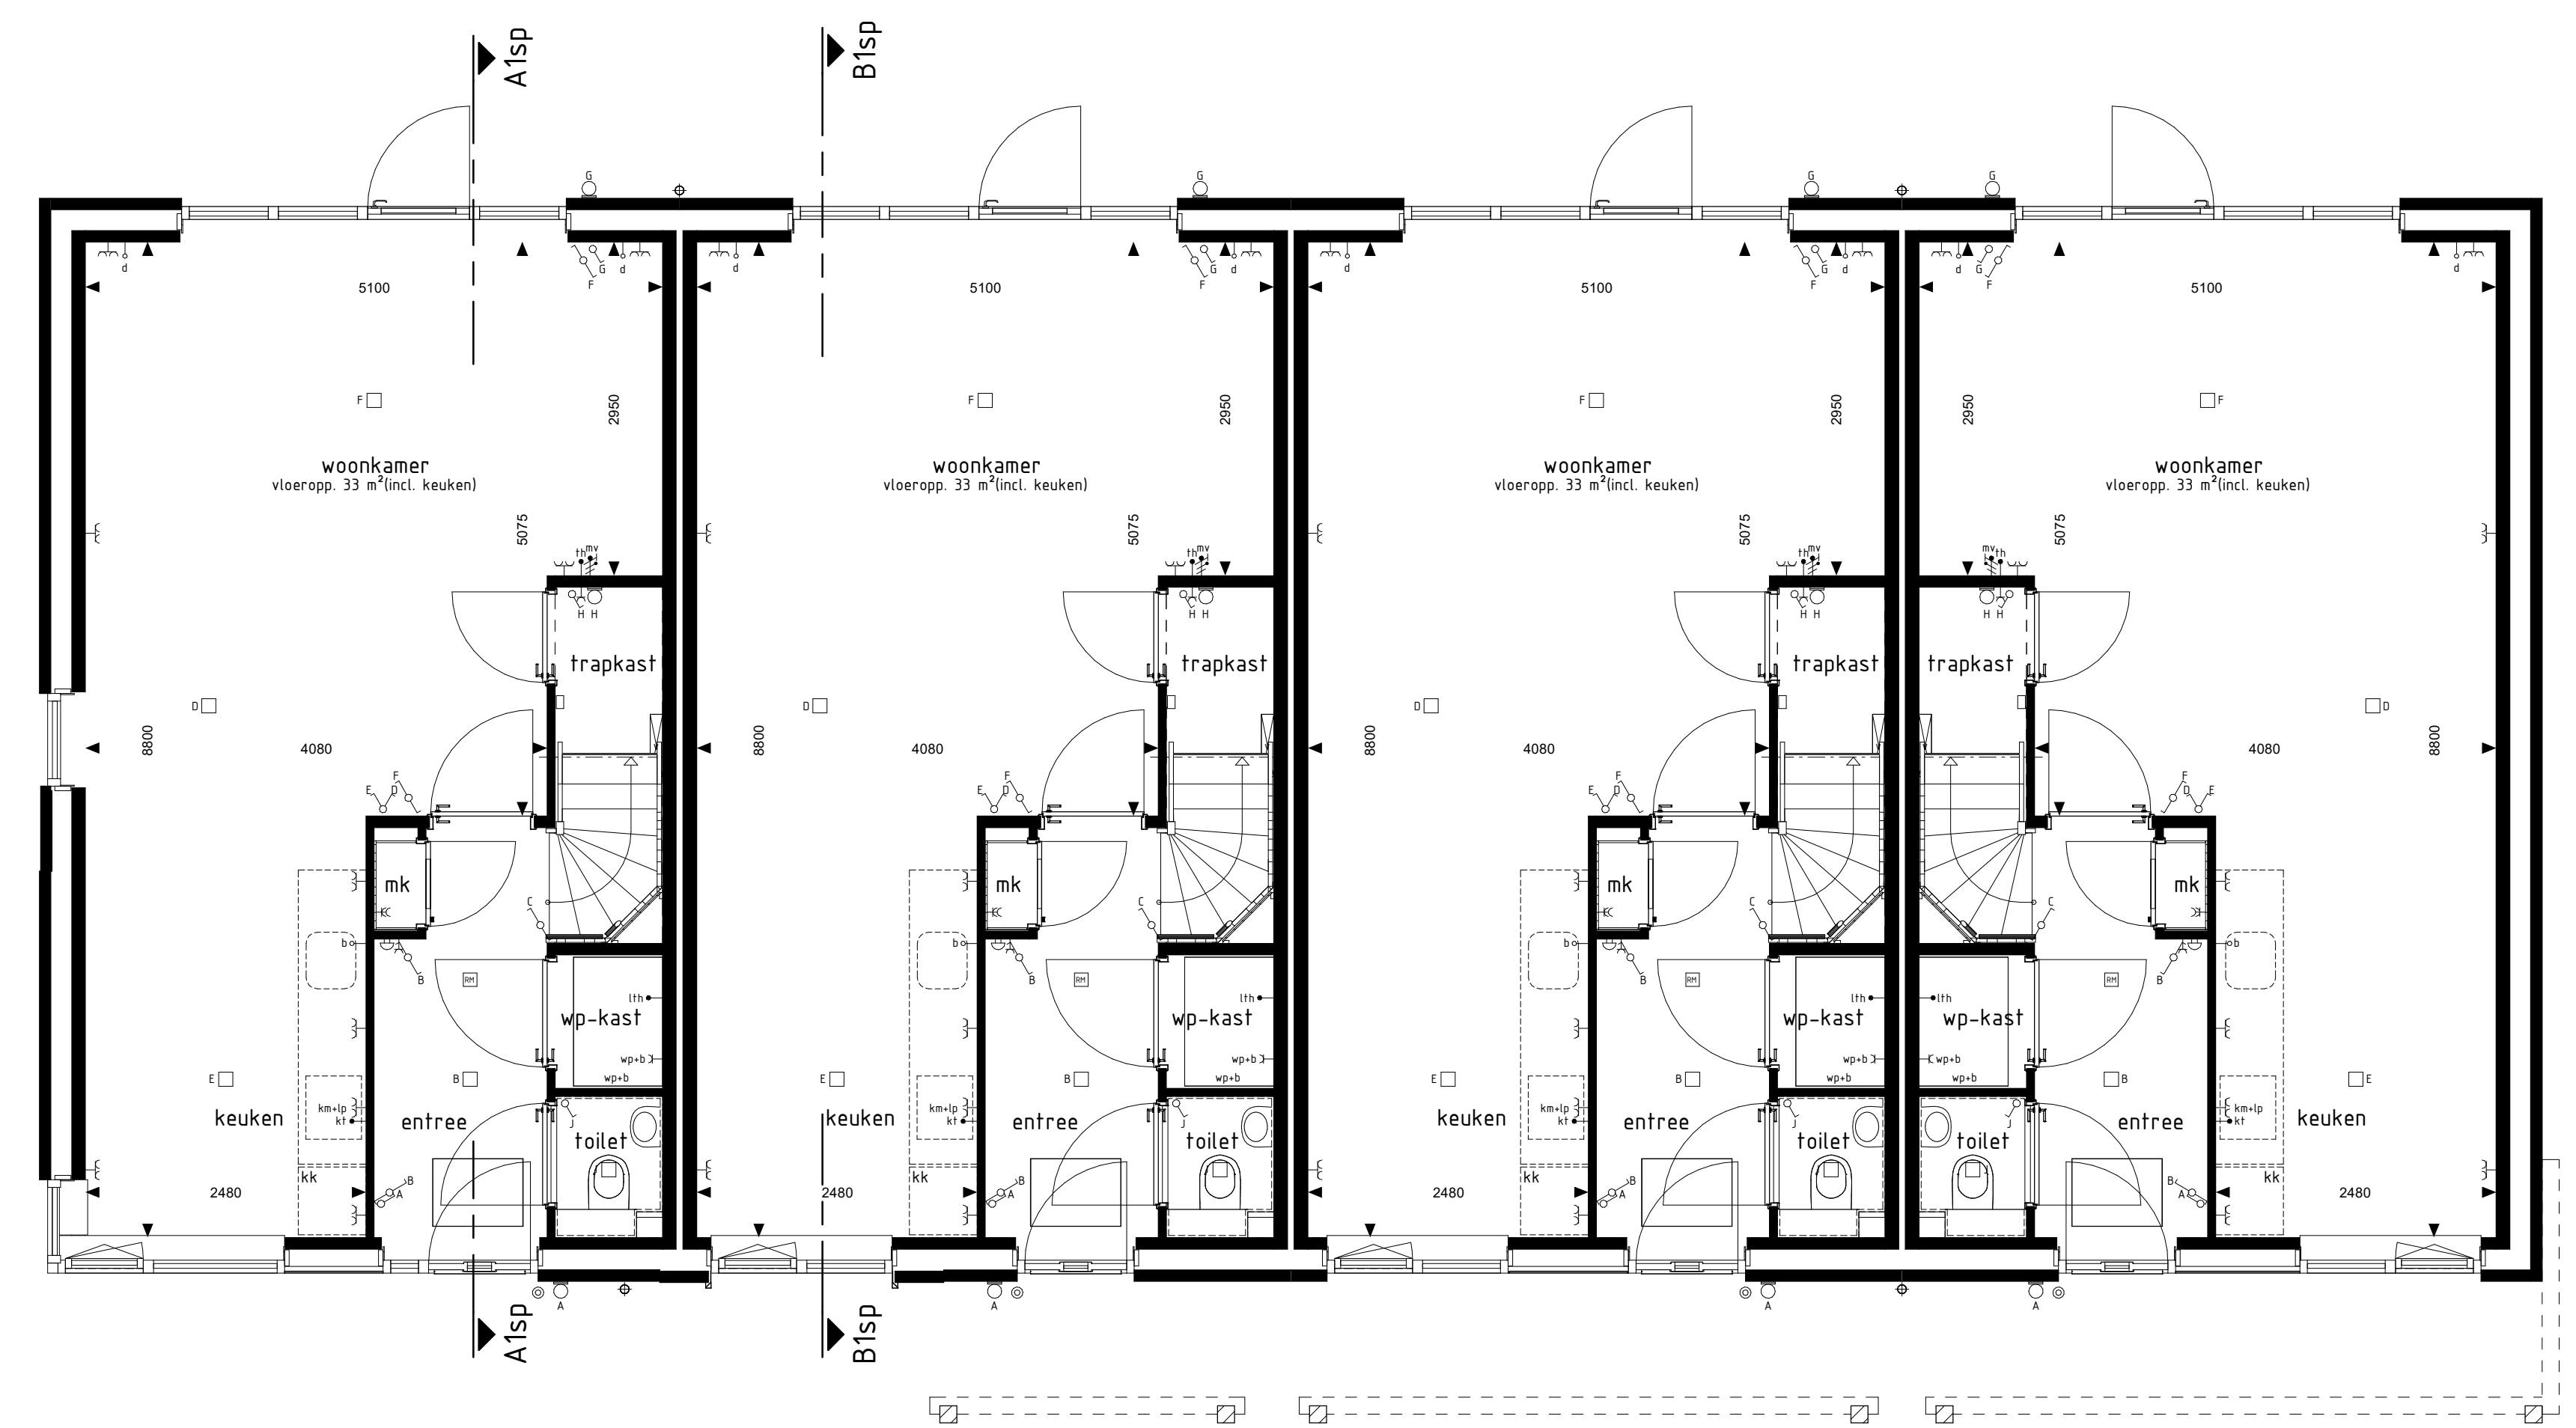

type A1sp
bwnr get.:1
BEGANE GROND

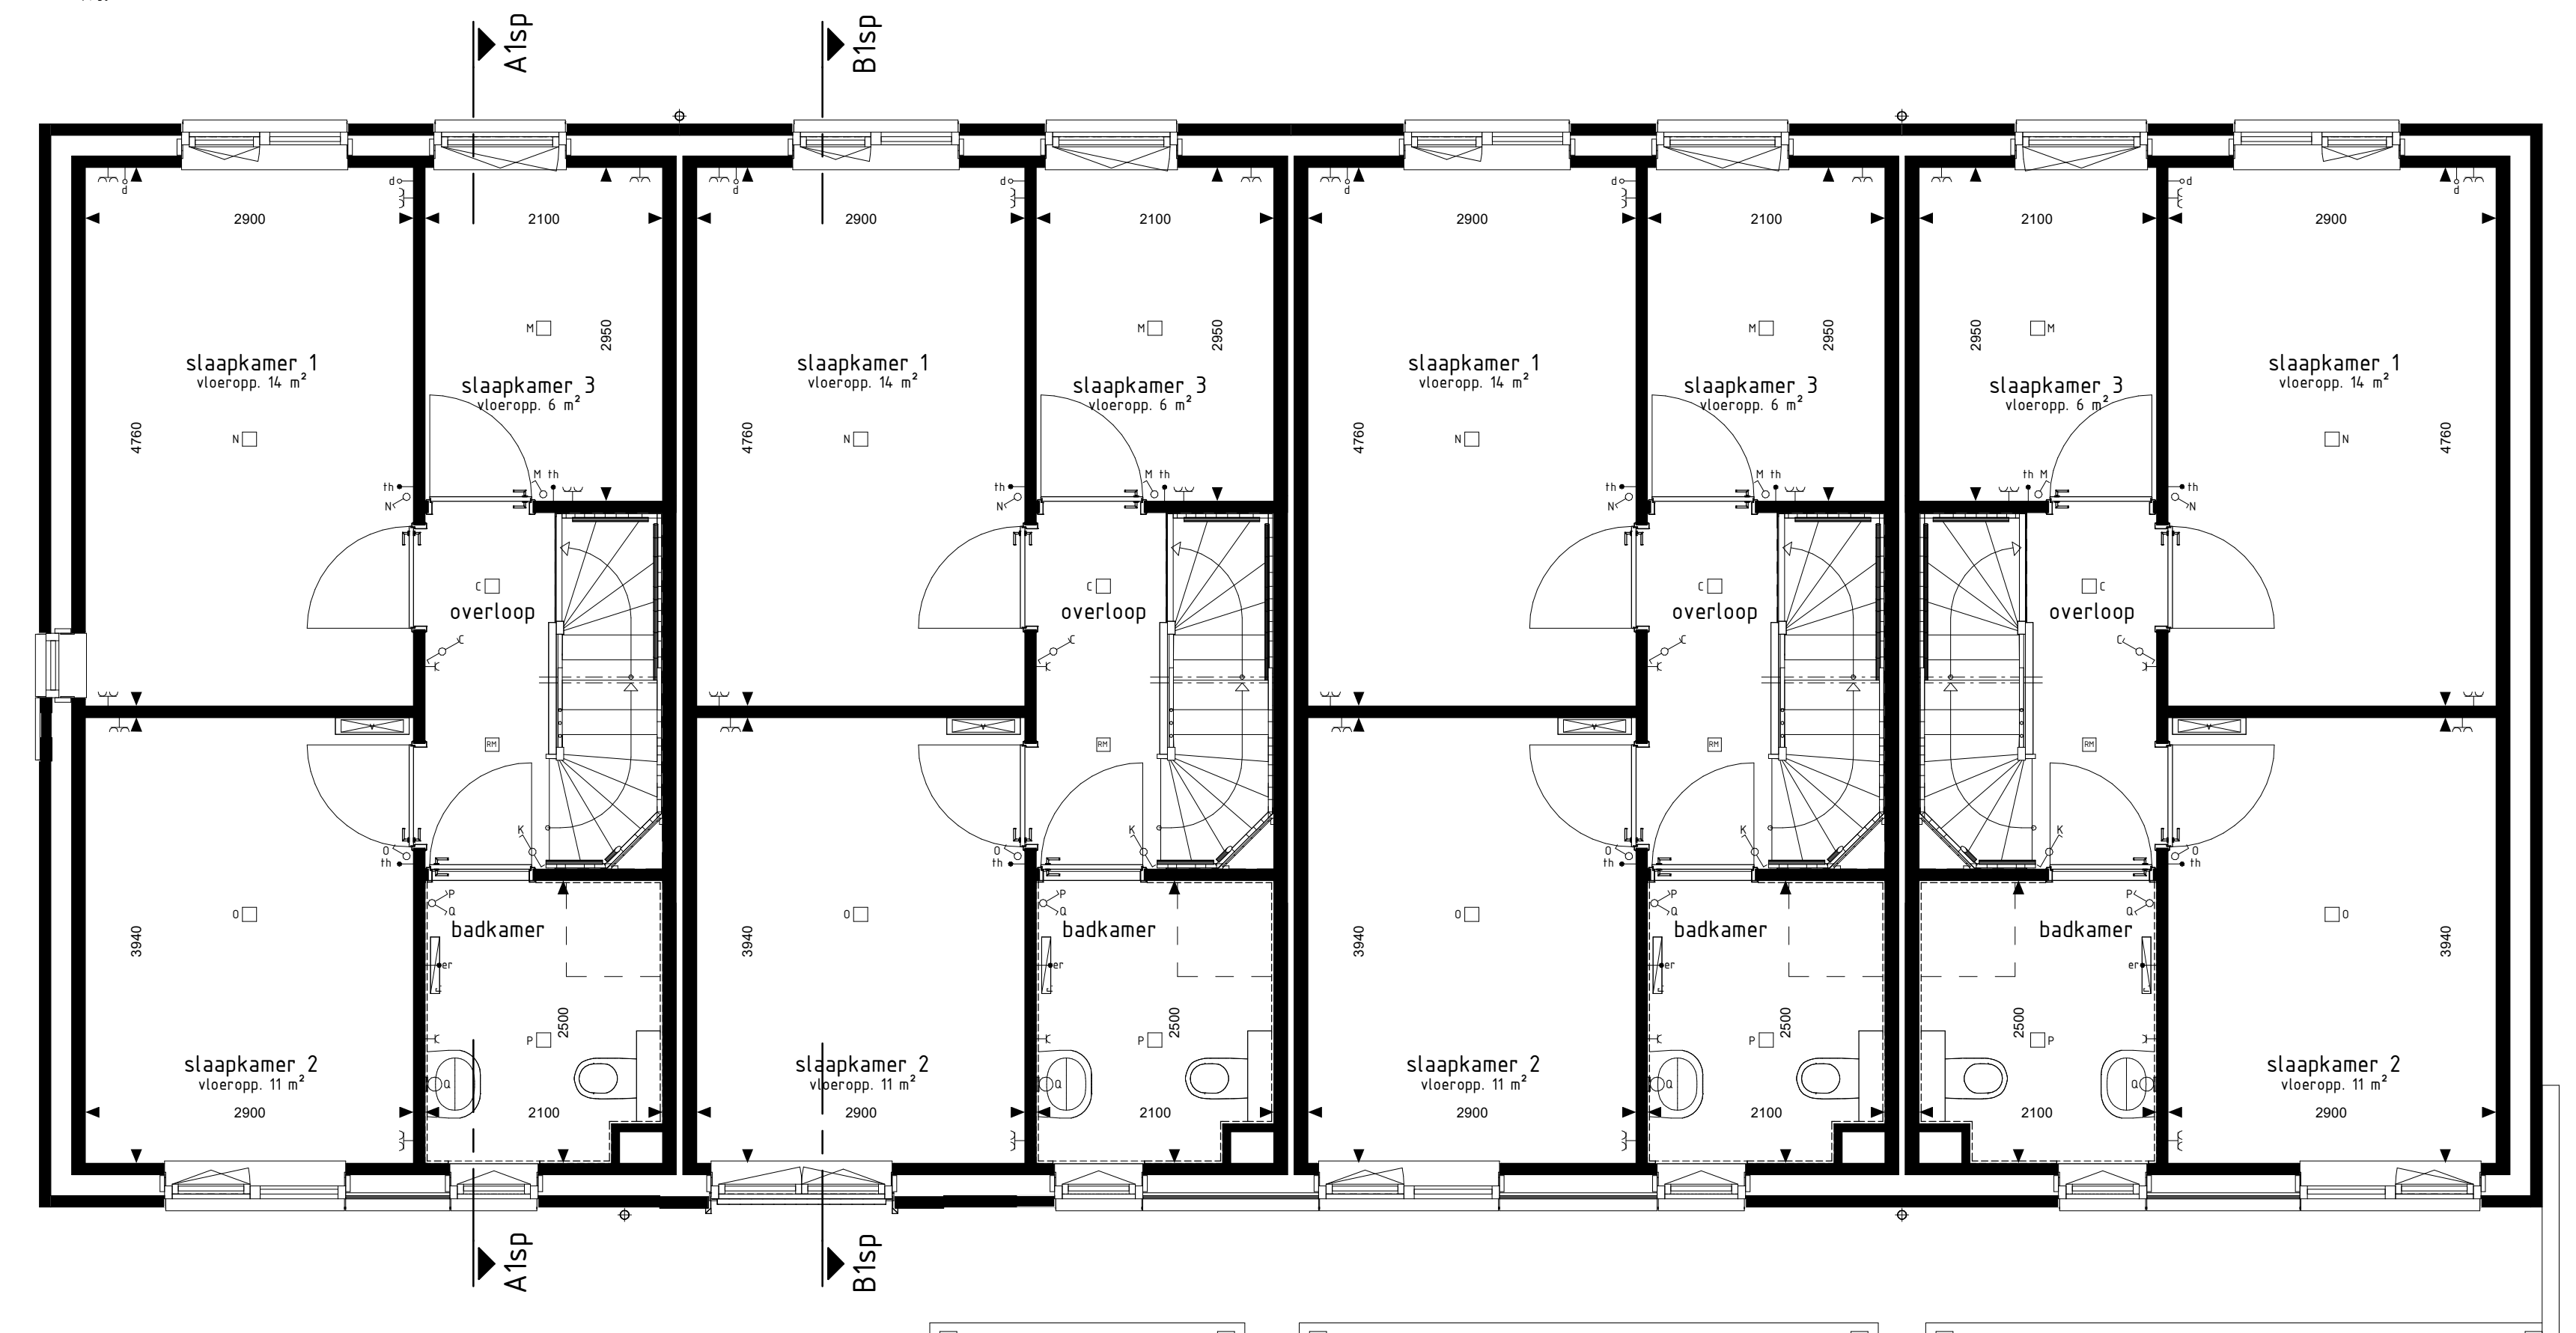


type A1sp
bwnr get.:1
1e VERDIEPING

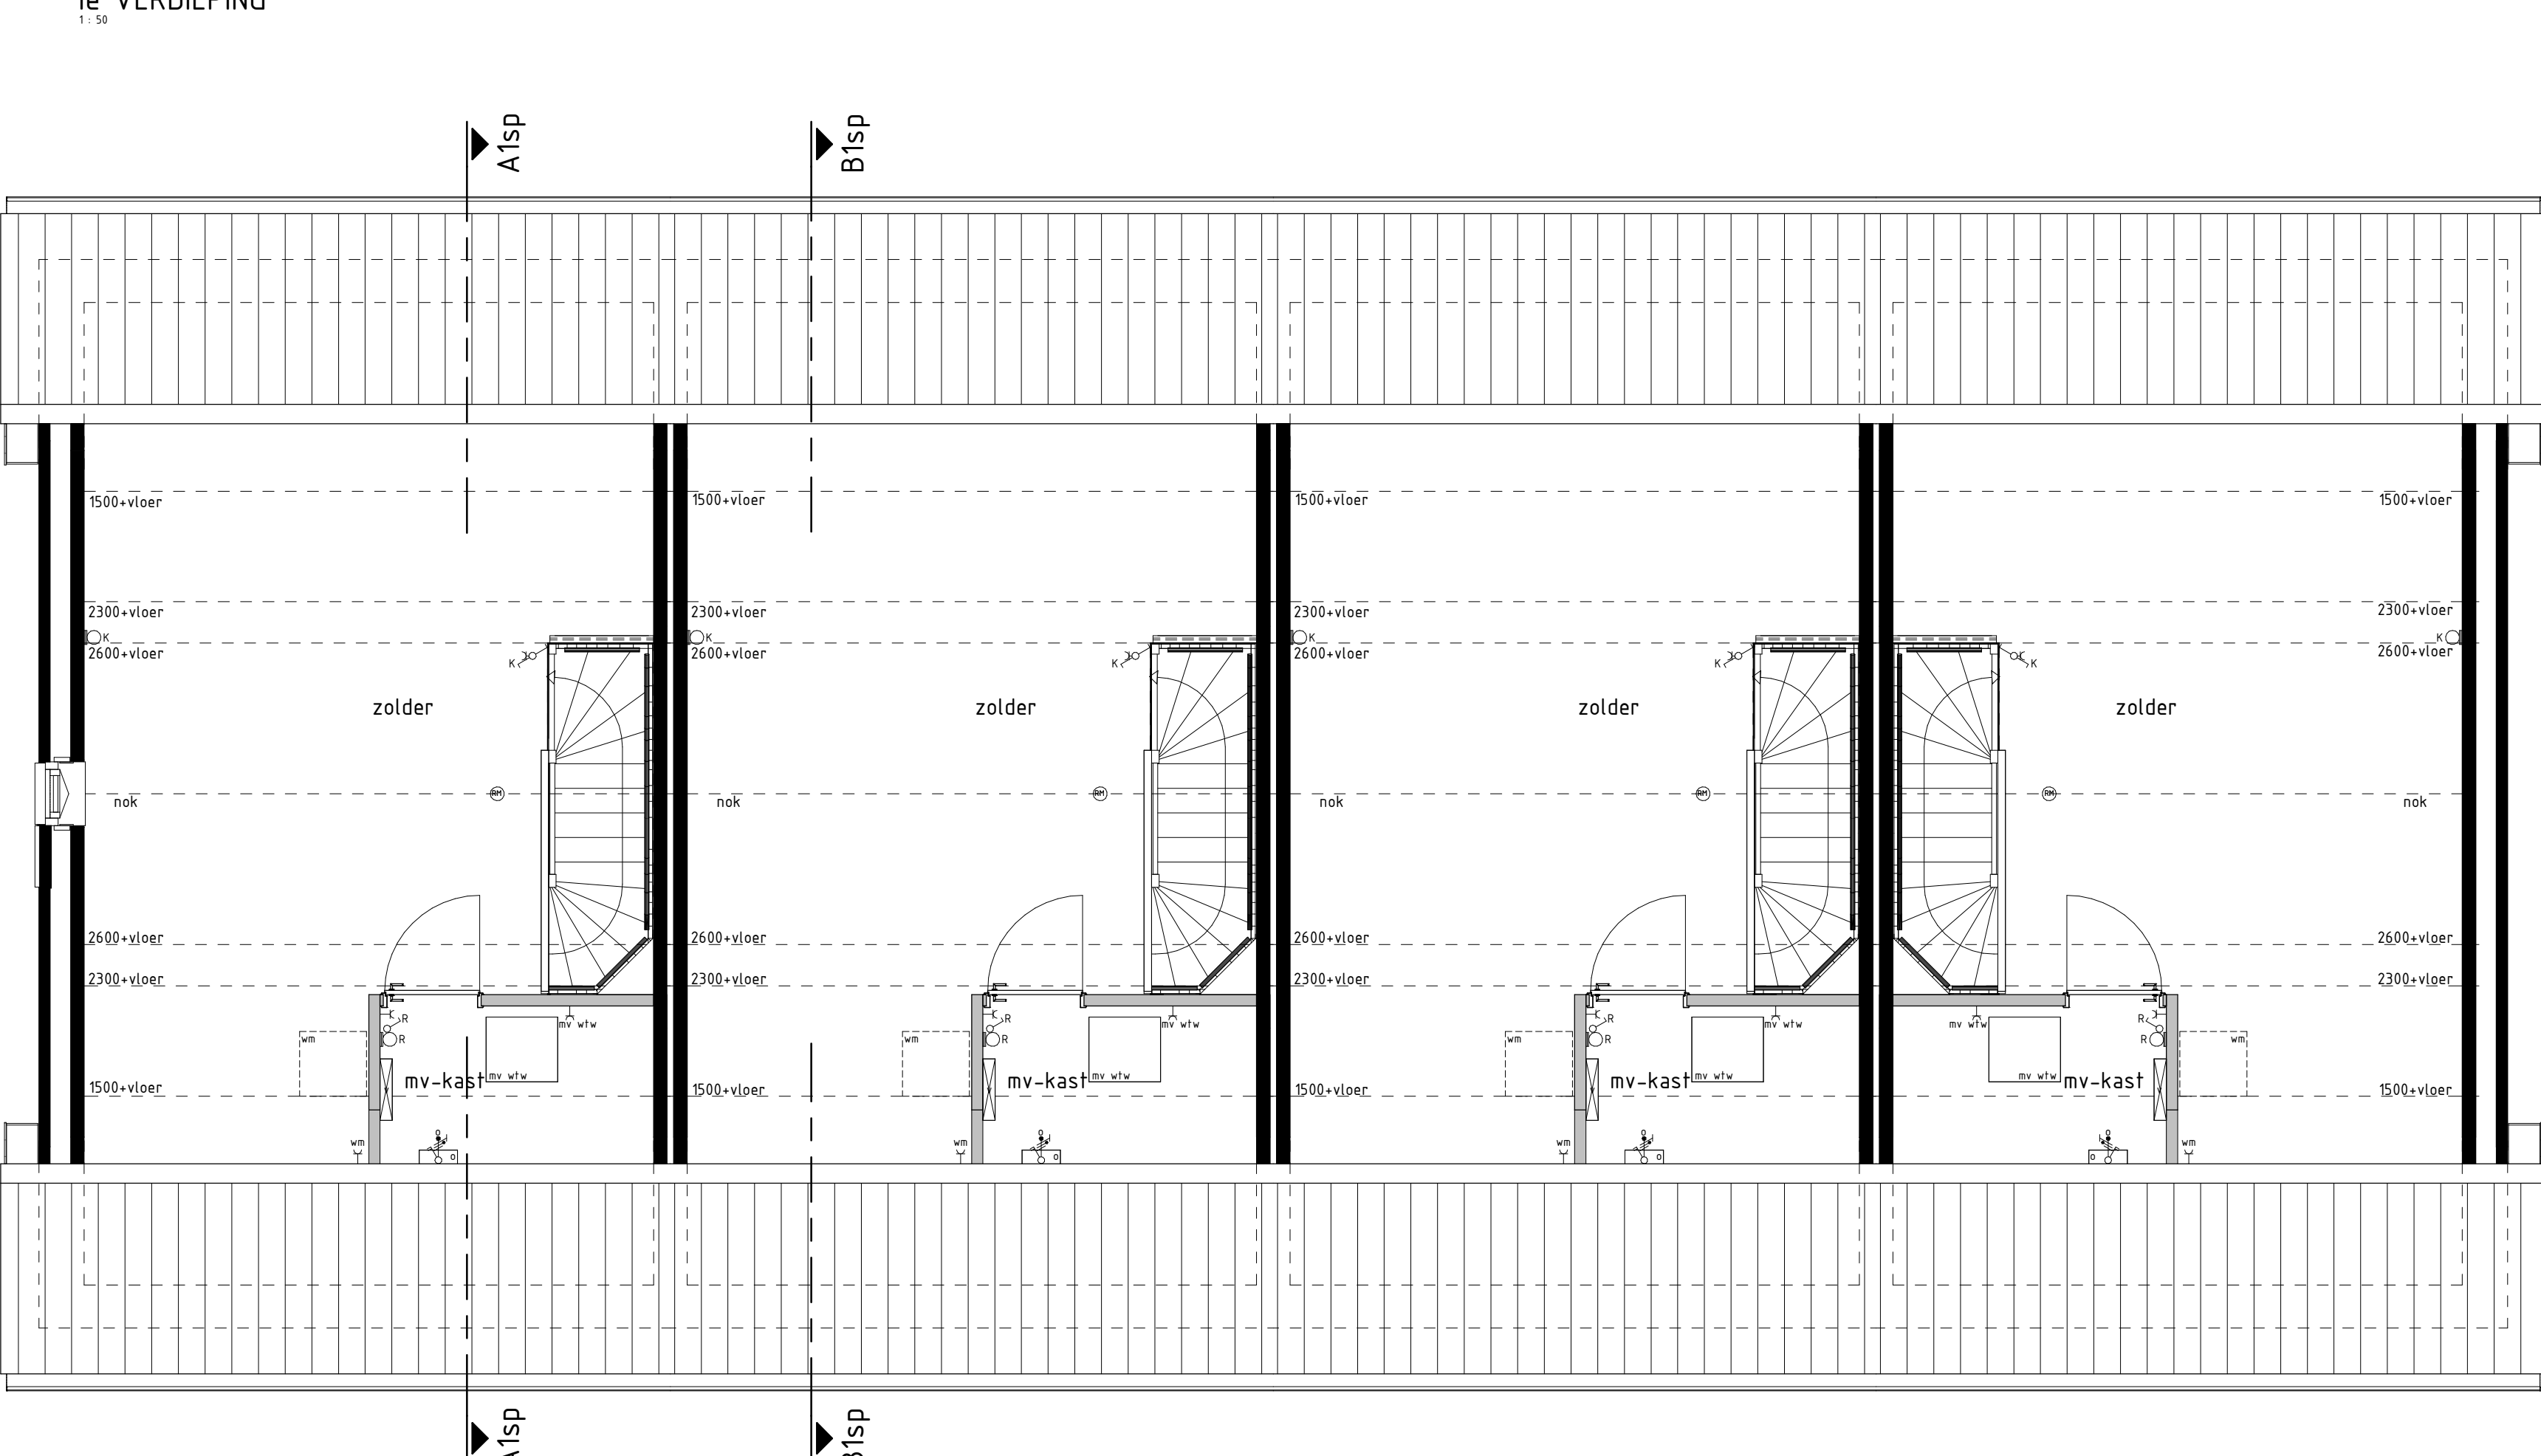


type A1sp
bwnr get.:1
2e VERDIEPING




type A1sp
bwnr get.:1
VOORGEVEL

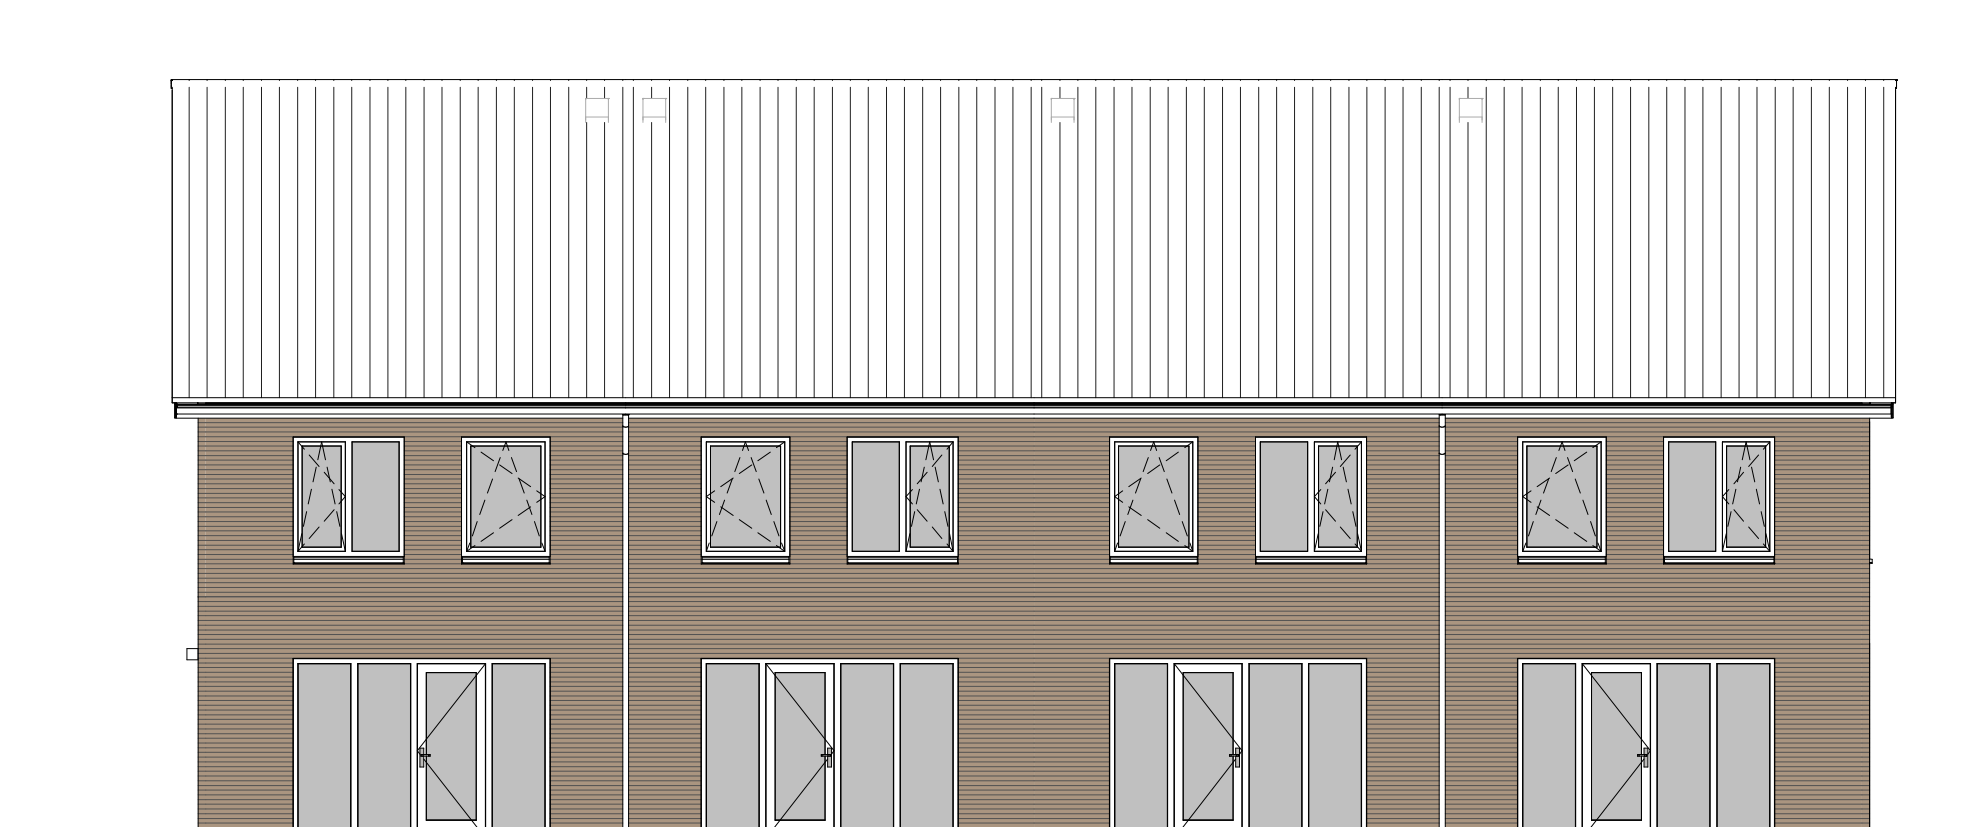

type A2
bwnr get.:4
ACHTERGEVEL

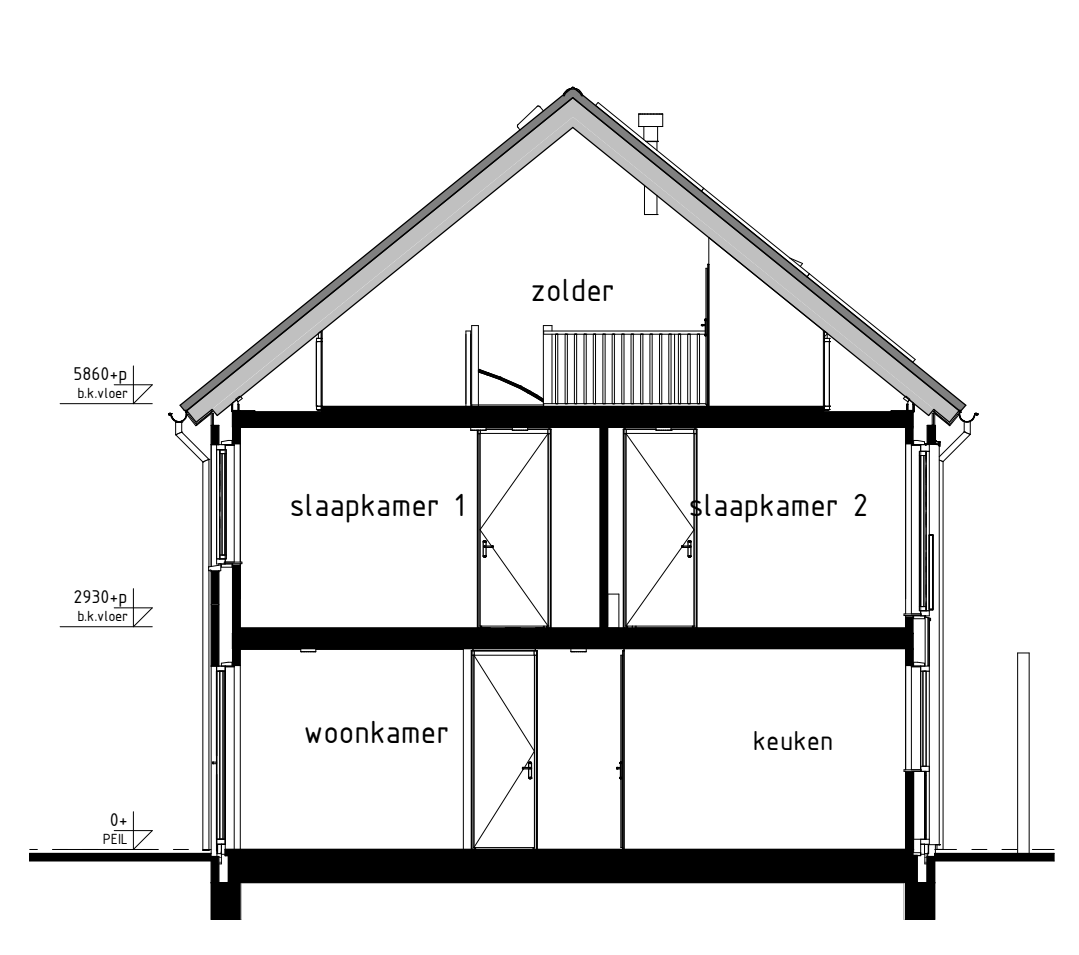


type B1sp
bwnr get.:2
DOORSNEDE B1sp-B1sp

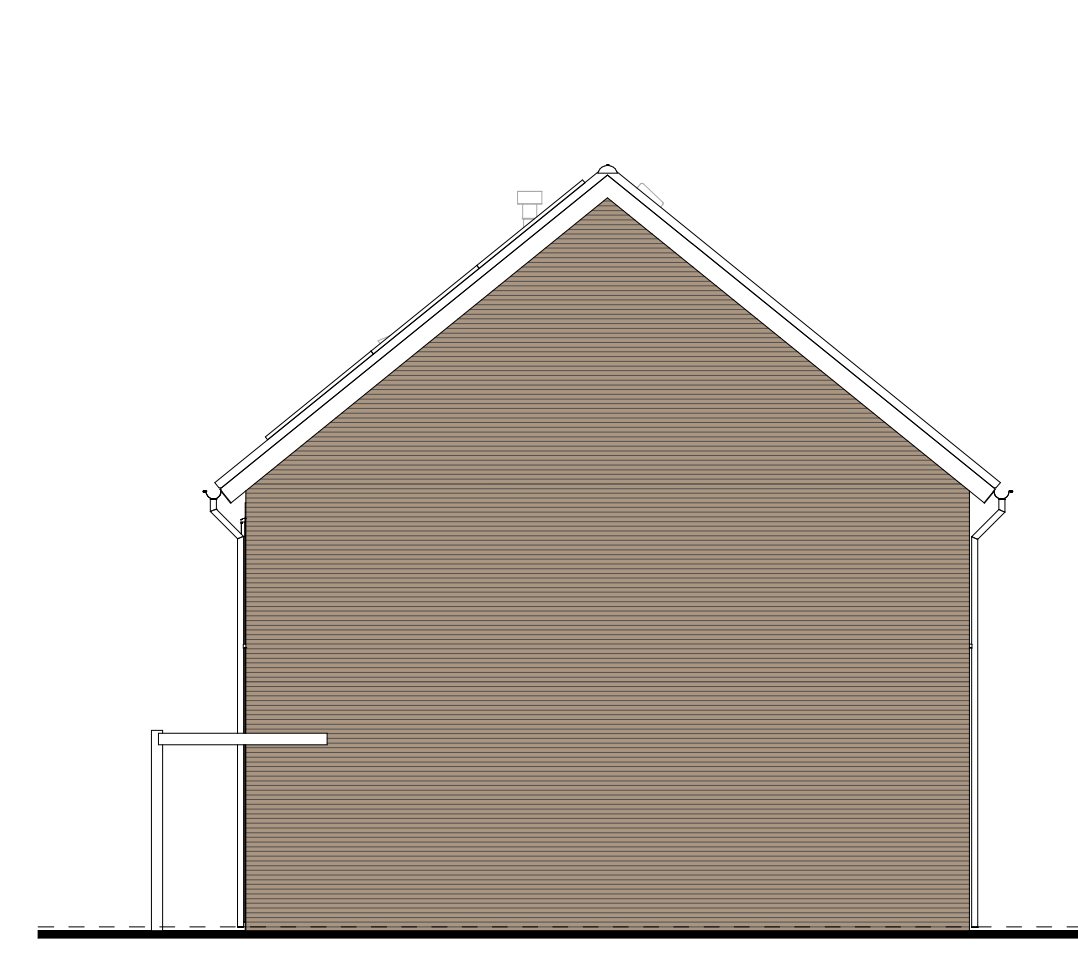

type A2
bwnr get.:4
RECHTERGEVEL



type A1sp
bwnr get.:1
LINKERGEVEL

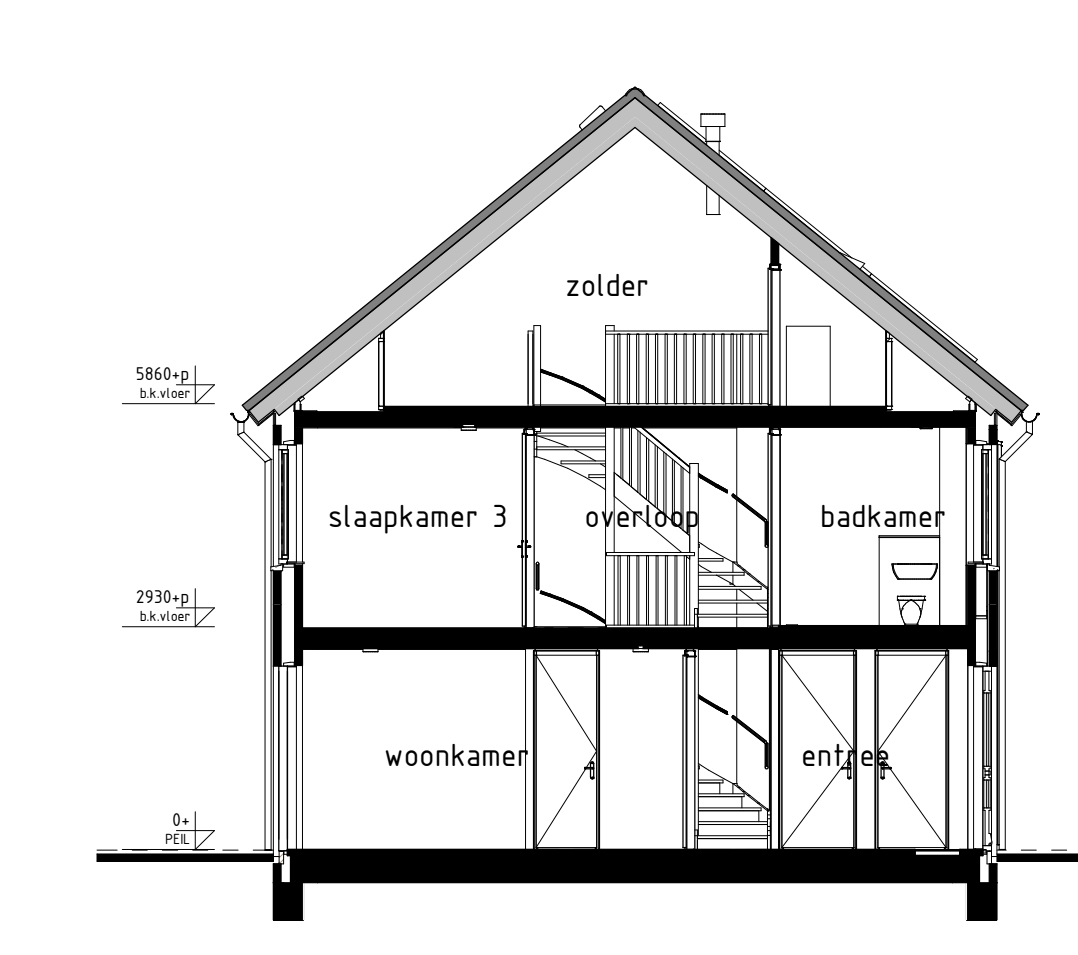

type A1sp, A2, B2sp
bwnr get.:1, 3
bwnr gesp.:4
DOORSNEDE A1sp-A1sp

RENVOL NESTKASTEN	
	nestkast vloer/m, type B VL 06
RENVOL OPTIES	
(0-05-30) optie zonnepanelen	
BOUWKUNDIG RENVOL	
	schiedaar enkel
	schiedaar dubbel
	wisselschakelaar
	regeling mech. ventilatie
	plafondlichtpunt
	plafondlichtpunt opbouw
	wandlichtpunt
	rookmelder
	rookmelder opbouw
	geaard wandcontactdoos enkel
	geaard wandcontactdoos dubbel opbouw
	geaard wandcontactdoos dubbel volledig inbouw
	schak
	deurbel
	aansluitpunt dach/teefoon/televisie (boos)
	aansluitpunt kooktoestel (boos)
	aansluitpunt boiler (boos)
	aansluitpunt thermostaat
	aansluitpunt thermostaat cv
	aansluitpunt elektrische radiator
	aansluitpunt omvormer f.v. zonnepanelen
	aansluitpunt warmtepomp
	aansluitpunt wasmachine
	aansluitpunt wasdroger
	aansluitpunt gebalanceerde ventilatie-eenheid
	aansluitpunt keukenmeubel - lichtpunt
	radiator
	vloerwandaar cv installatie
	opstelplaats wasmachine
	opstelplaats wasdroger
	opstelplaats kookkast
	opstelplaats gebalanceerde ventilatie-eenheid
	opstelplaats warmtepomp - boiler
	opstelplaats warmtepomp
	opstelplaats boiler
	opstelplaats optioneel extra boiler
	opstelplaats omvormer f.v. zonnepanelen
	zonnepanelen (positie indicatie)
	buitenkraan met schroef
	buitenkraan
	schroef
De voor uw woning van toepassing zijnde symbolen zijn opgenomen in de plattegronden.	

Gevelaanzichten, plattegronden en doorsnede

Woningtype:
A1, A2, B1 en B2

ROBIJNLAAN

Project : CUIJK, 23 KOOPWONINGEN

Bouwnummers : 01 t/m 04

Schaal : zie tekening

Datum : 03-02-2023

Tekeningnummer : VK-02

Van Wierwoud Bouwbedrijf B.V.
5223 HD 'S-HEERTOEGENBOSCH
T. 073-5340400
W. www.vanwierwoud.nl