


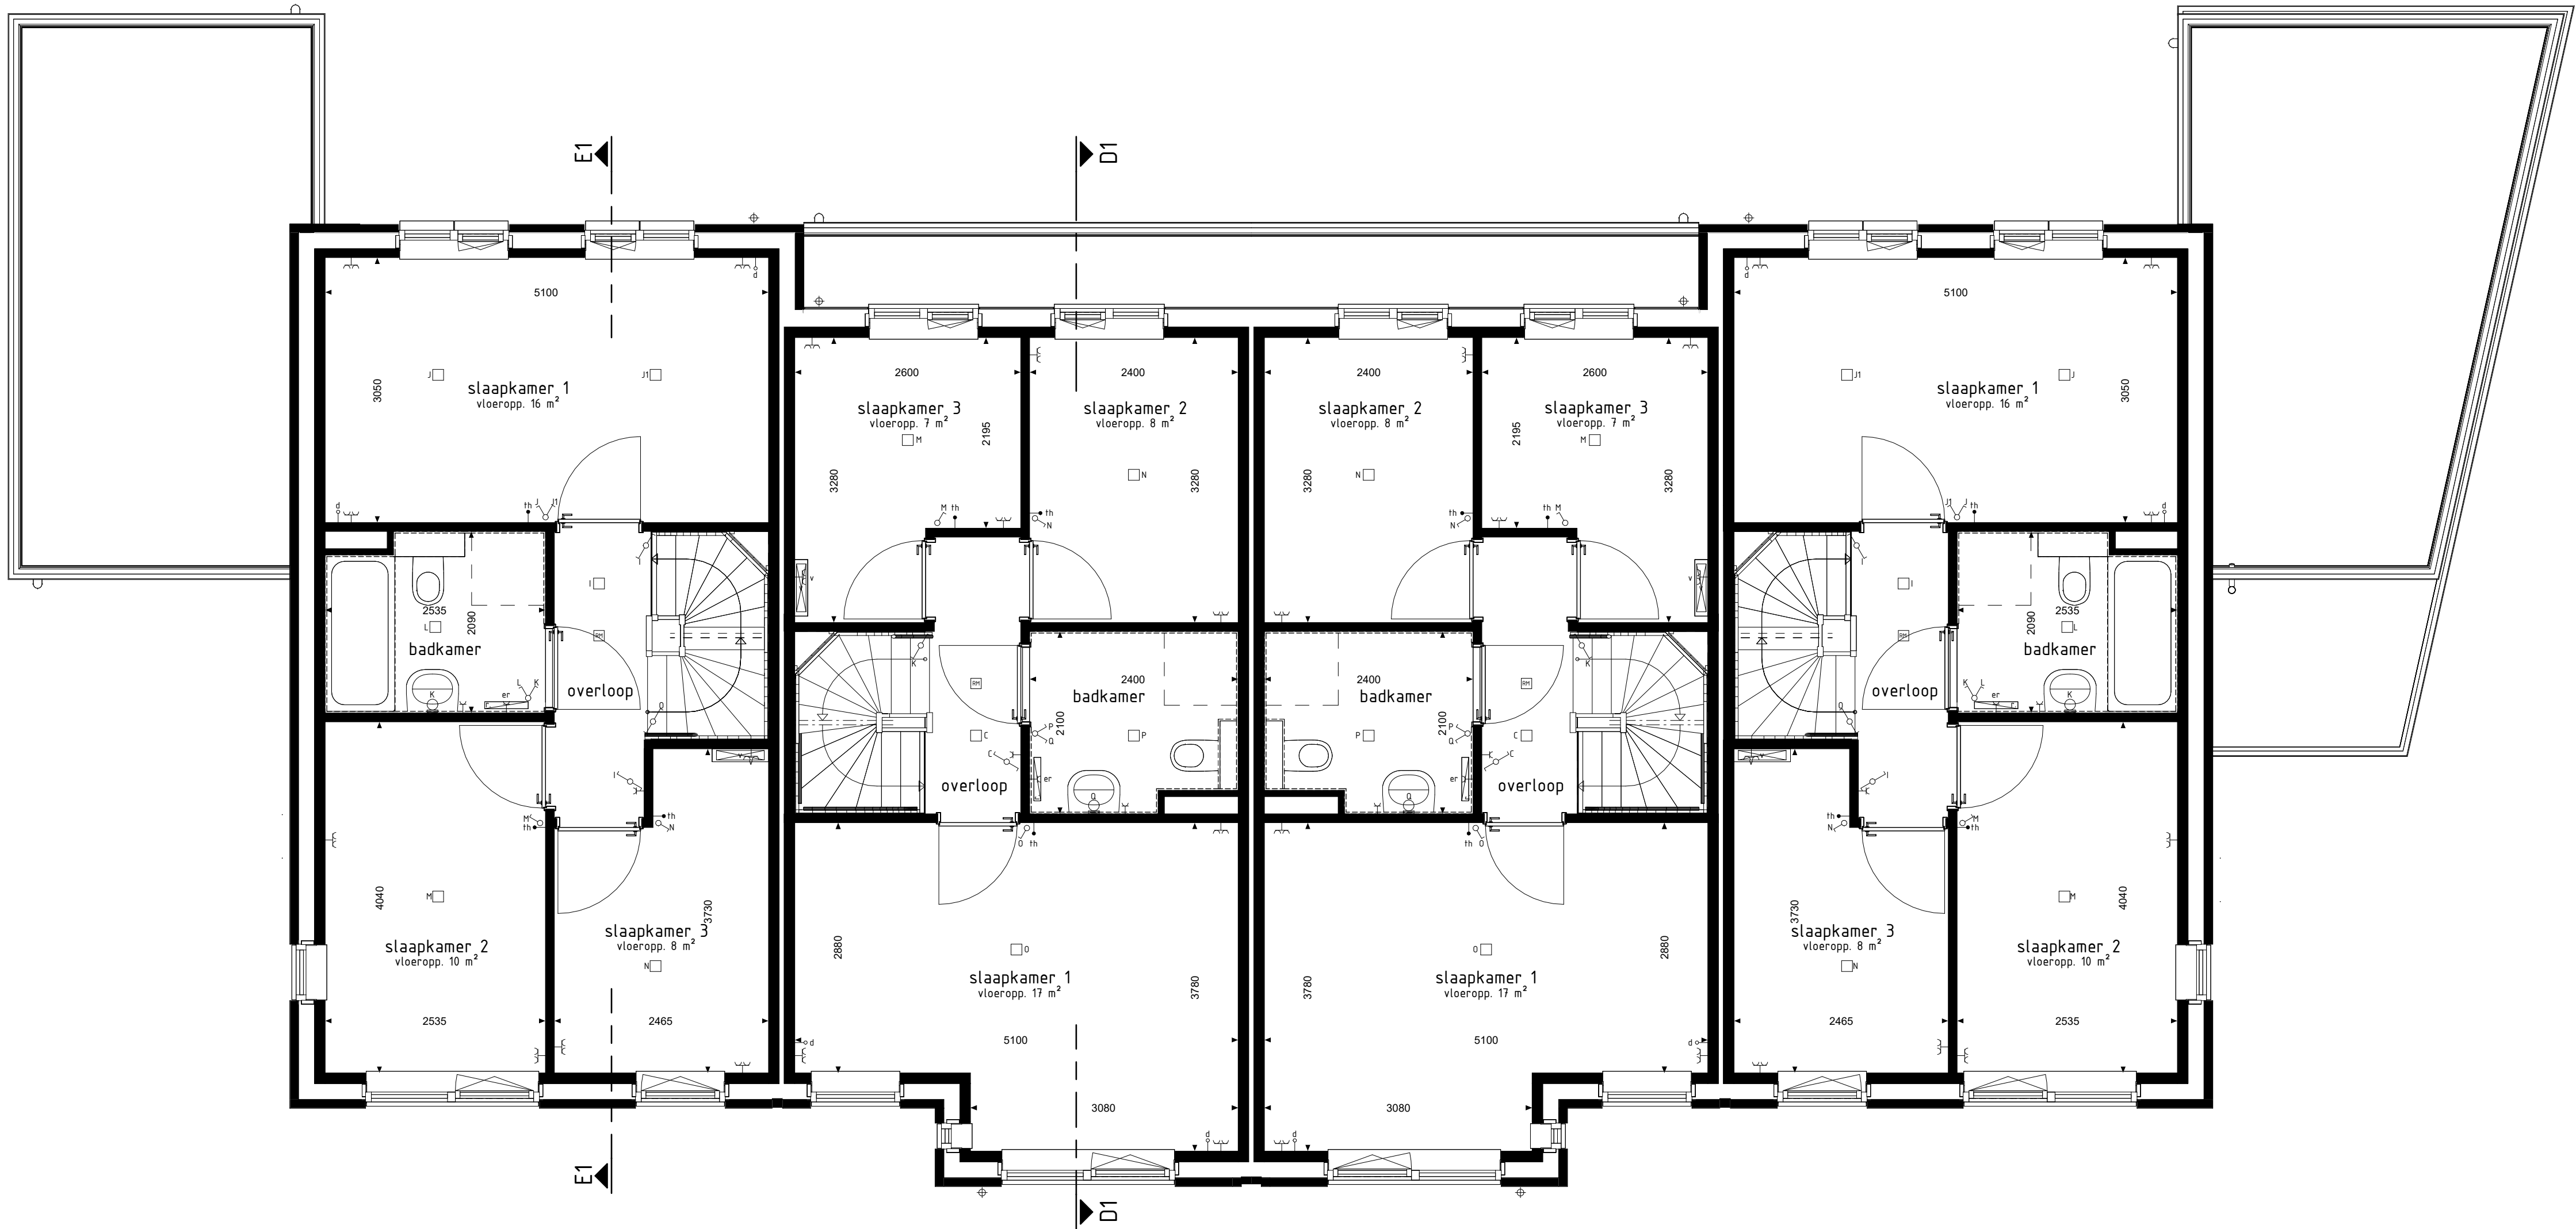


type E1
bwnr gef.:44

type D1
bwnr gef.:45

type D1sp
bwnr gef.:46

type F3sp
bwnr gef.:47

1e VERDIEPING
1:50

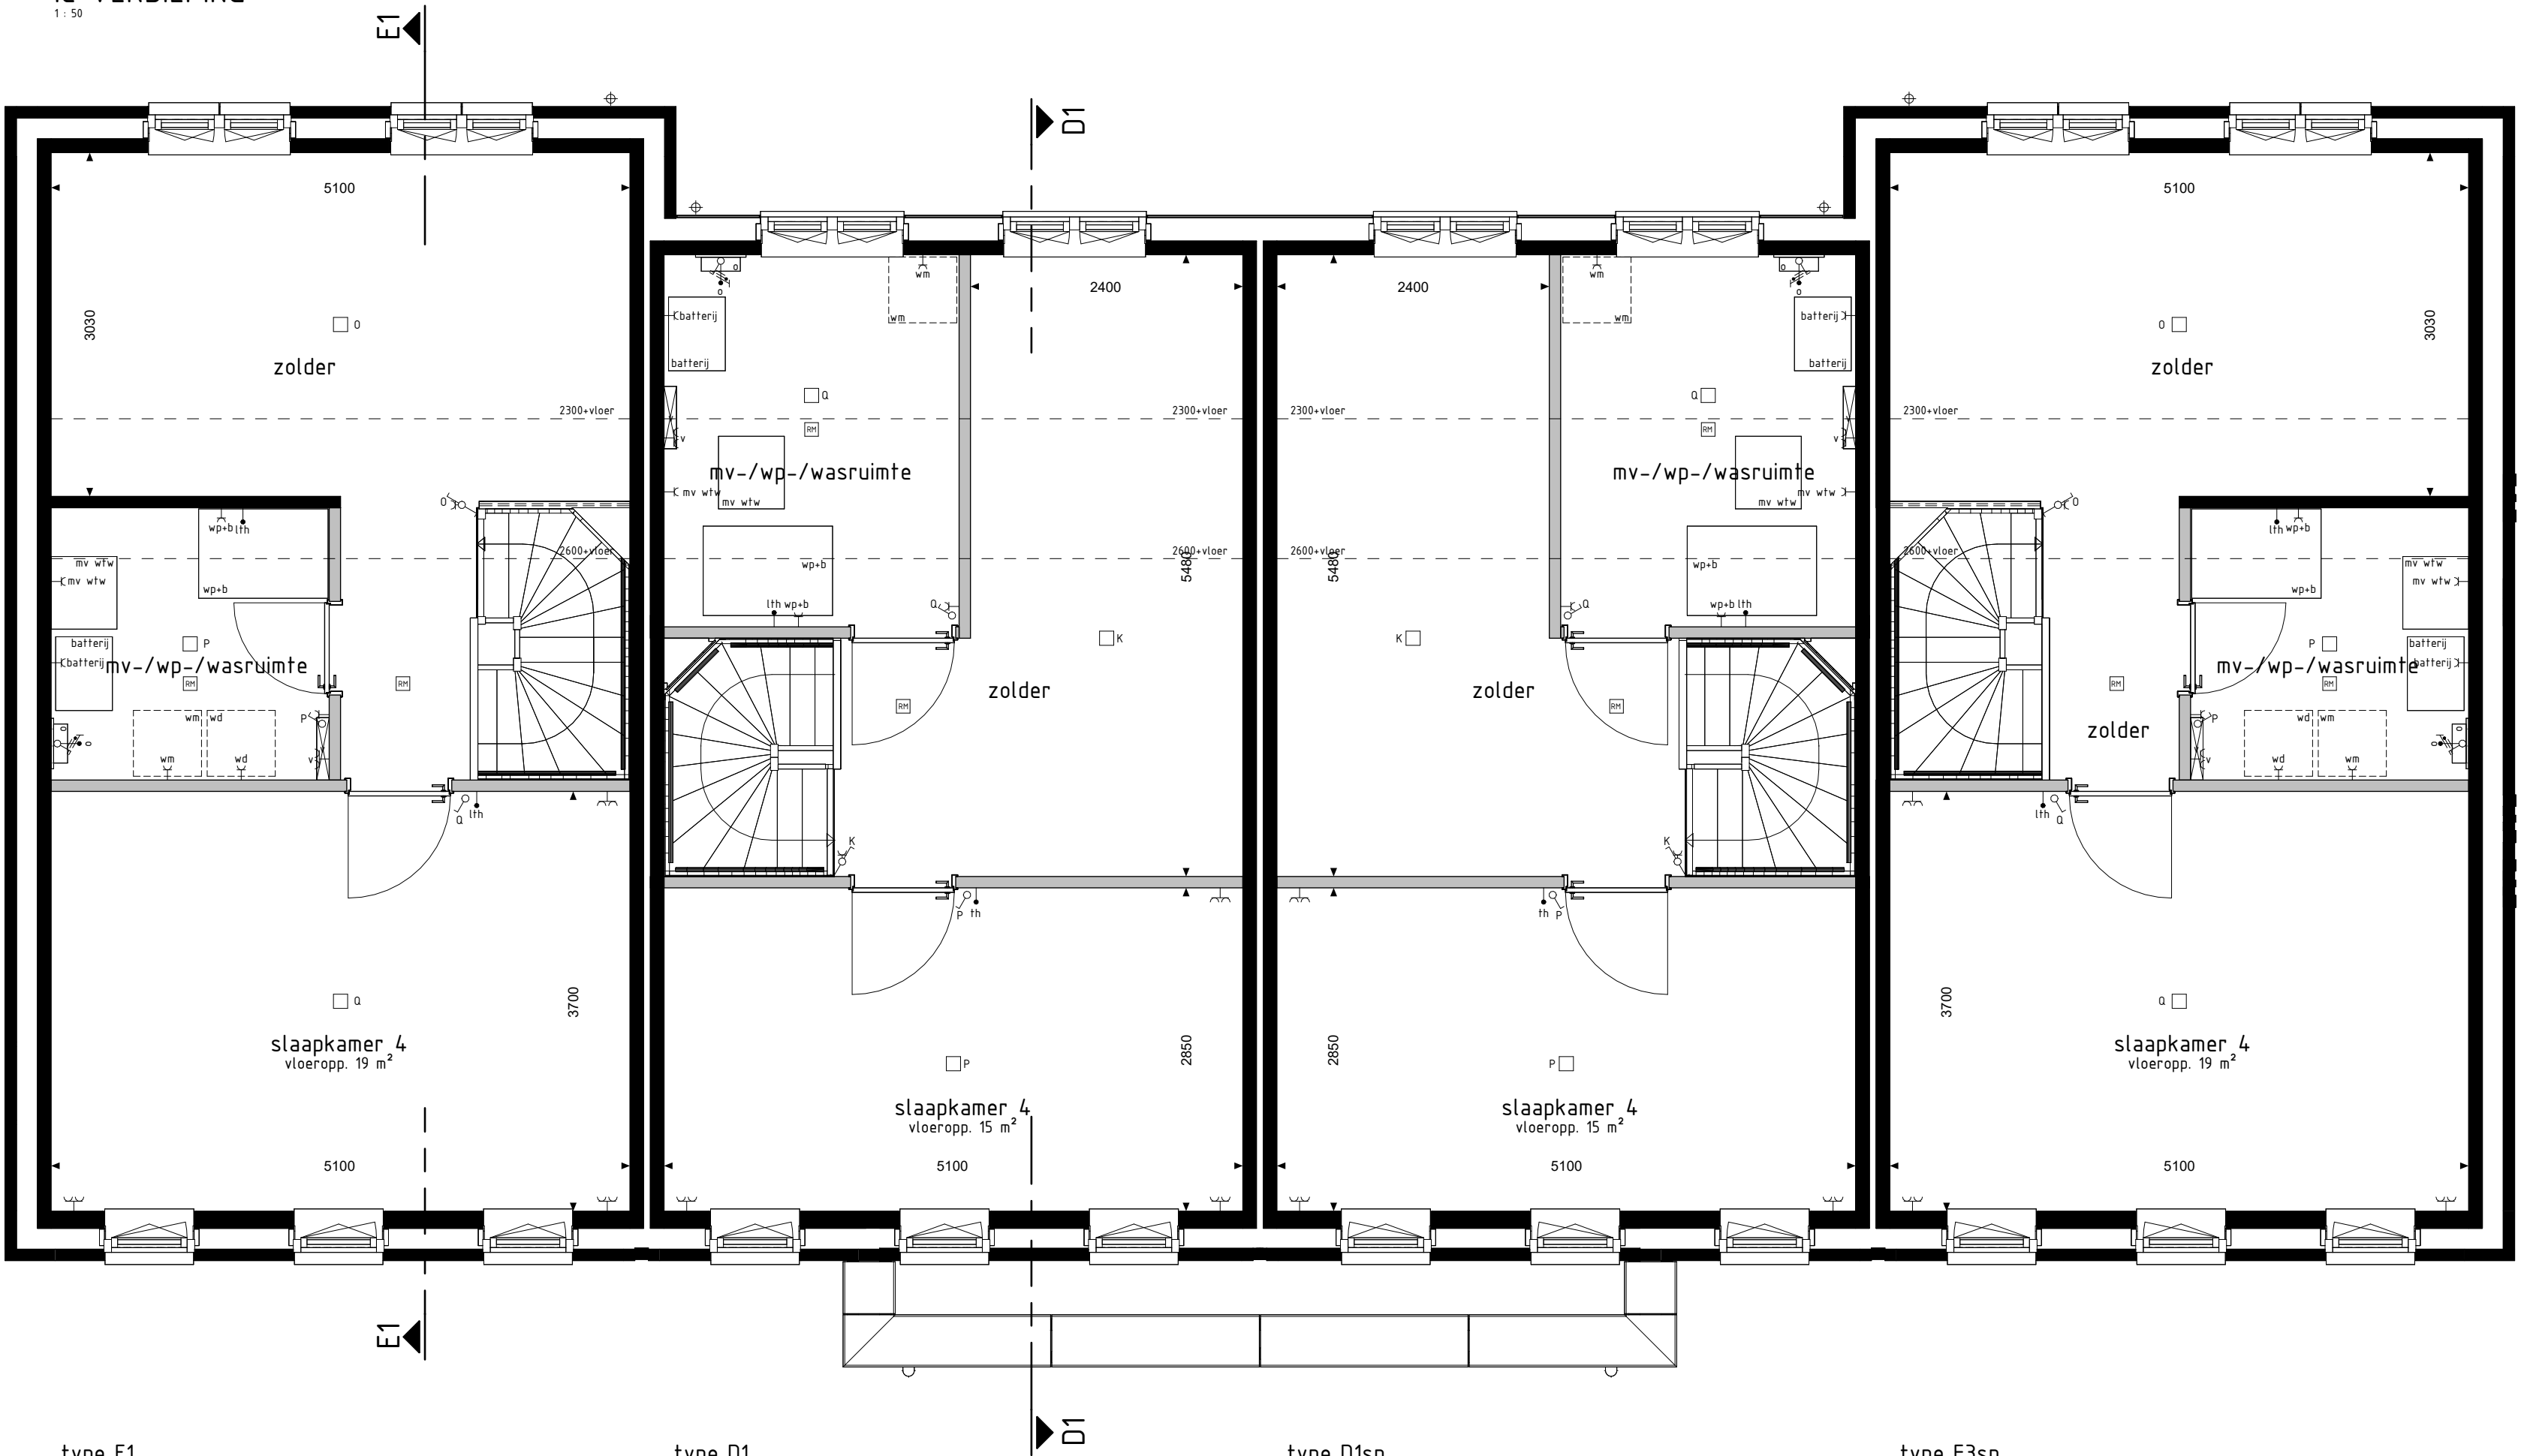

type E1
bwnr gef.:44

type D1
bwnr gef.:45

type D1sp
bwnr gef.:46

type F3sp
bwnr gef.:47

2e VERDIEPING
1:50

BOUWKUNDIG RENVOOI

- schakelaar enkel
 - schakelaar dubbel
 - wisselschakelaar
 - mv- regeling mech. ventilatie
 - plafondlichtpunt
 - plafondlichtpunt opbouw
 - wandlichtpunt
 - rookmelder
 - rookmelder opbouw
 - geaard wandcontactdoos enkel
 - geaard wandcontactdoos dubbel opbouw
 - geaard wandcontactdoos dubbel volledig inbouw
 - schel
 - deurbel
 - d- aansluitpunt data/telefoon/televisie (loos)
 - kt- aansluitpunt kooktoestel (loos)
 - kt+ aansluitpunt kooktoestel
 - b- aansluitpunt boiler (loos)
 - th+ aansluitpunt thermostaat
 - thh+ aansluitpunt thermostaat cv
 - er- aansluitpunt elektrische radiator
 - wp-b- aansluitpunt warmtepomp + boiler
 - wm- aansluitpunt wasmachine
 - wd- aansluitpunt wasdroger
 - mv wtw- aansluitpunt gebalanceerde ventilatie-unit
 - km-lp- aansluitpunt keukenmeubel + lichtpunt
 - v- aansluitpunt vloerverdeler
 - radiator
 - vloerverdeler cv installatie
 - wm opstelplaats wasmachine
 - wd opstelplaats wasdroger
 - kk opstelplaats koelkast
 - mv wtw opstelplaats gebalanceerde ventilatie-unit
 - wp-b opstelplaats warmtepomp + boiler
 - wp opstelplaats warmtepomp
 - b opstelplaats boiler
 - p.b. positie optioneel extra boiler
 - o opstelplaats omvormer t.b.v. zonnepanelen
 - zp zonnepanelen (positie indicatief)
 - buitenkraan met schrobput
 - schrobput
 - hemelwaterafvoer
- De voor uw woning van toepassing zijnde symbolen zijn opgenomen in de plattegronden.

1e en 2e verdieping

Woningtype
D1, E1 en F3

WIJD & ZIJD
FASE 2

Project : LEERDAM 23 KOOPWONINGEN

Bouwnummers : 44 t/m 47

Schaal : zie tekening

Datum : 06-06-2025

Tekeningnummer : VK2-05

