


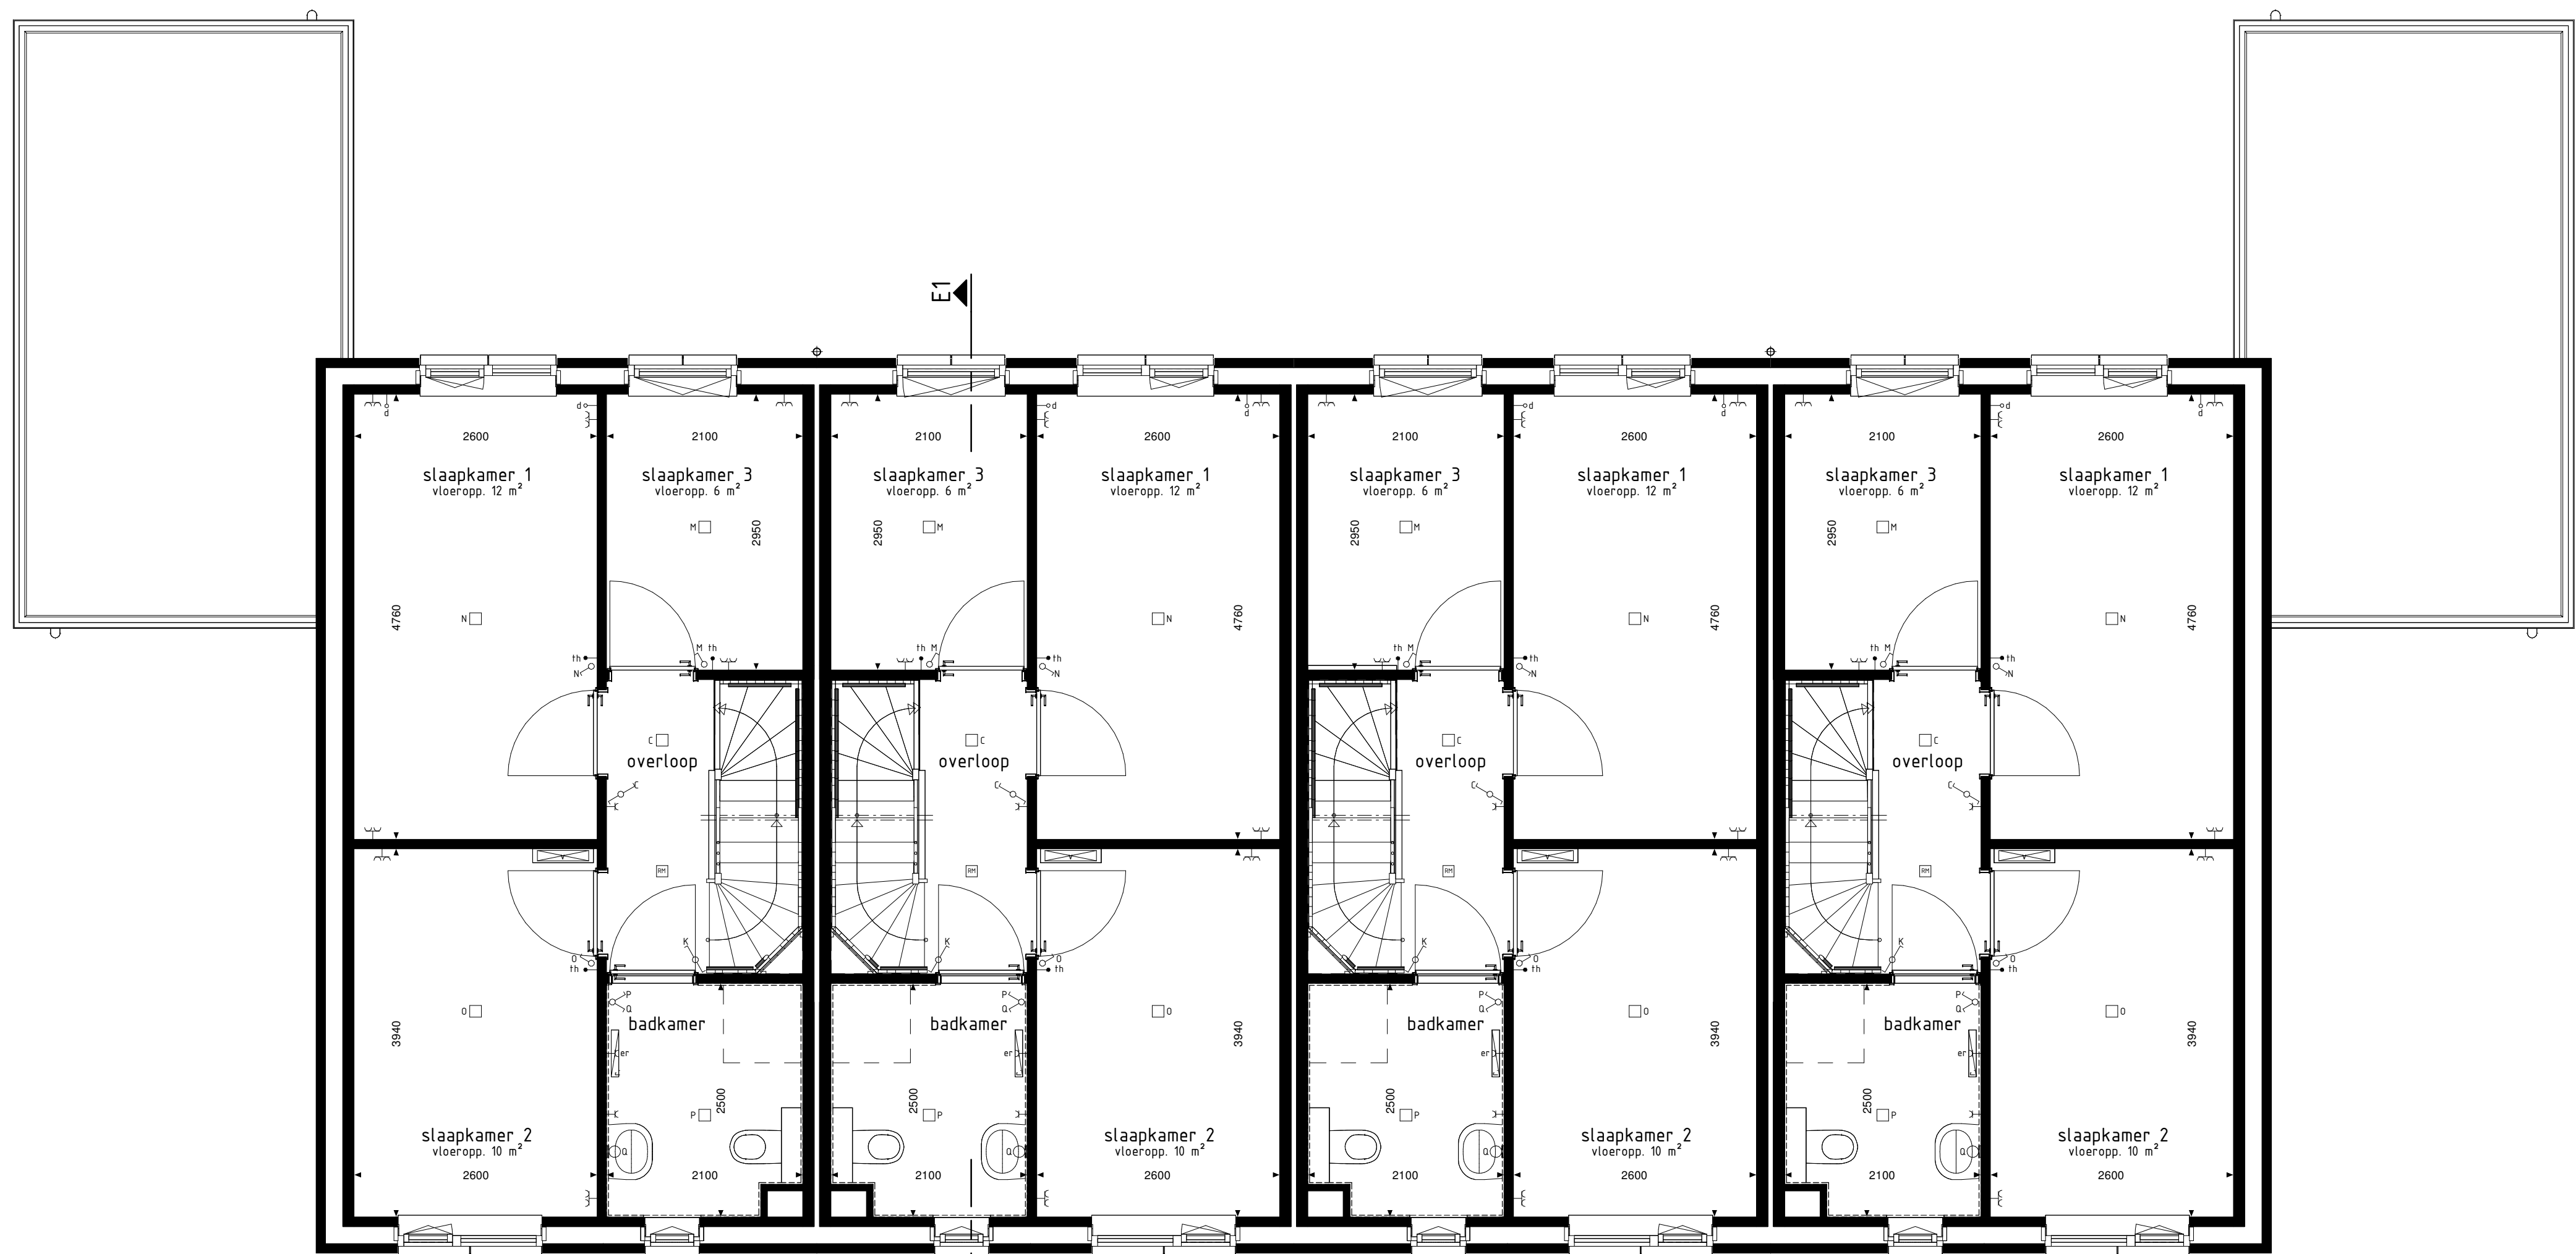


type F1sp
bwnr gef.: 310

type E1
bwnr gef.: 311

type E1
bwnr gef.: 312

type F1
bwnr gef.: 313

1e VERDIEPING
1 : 50

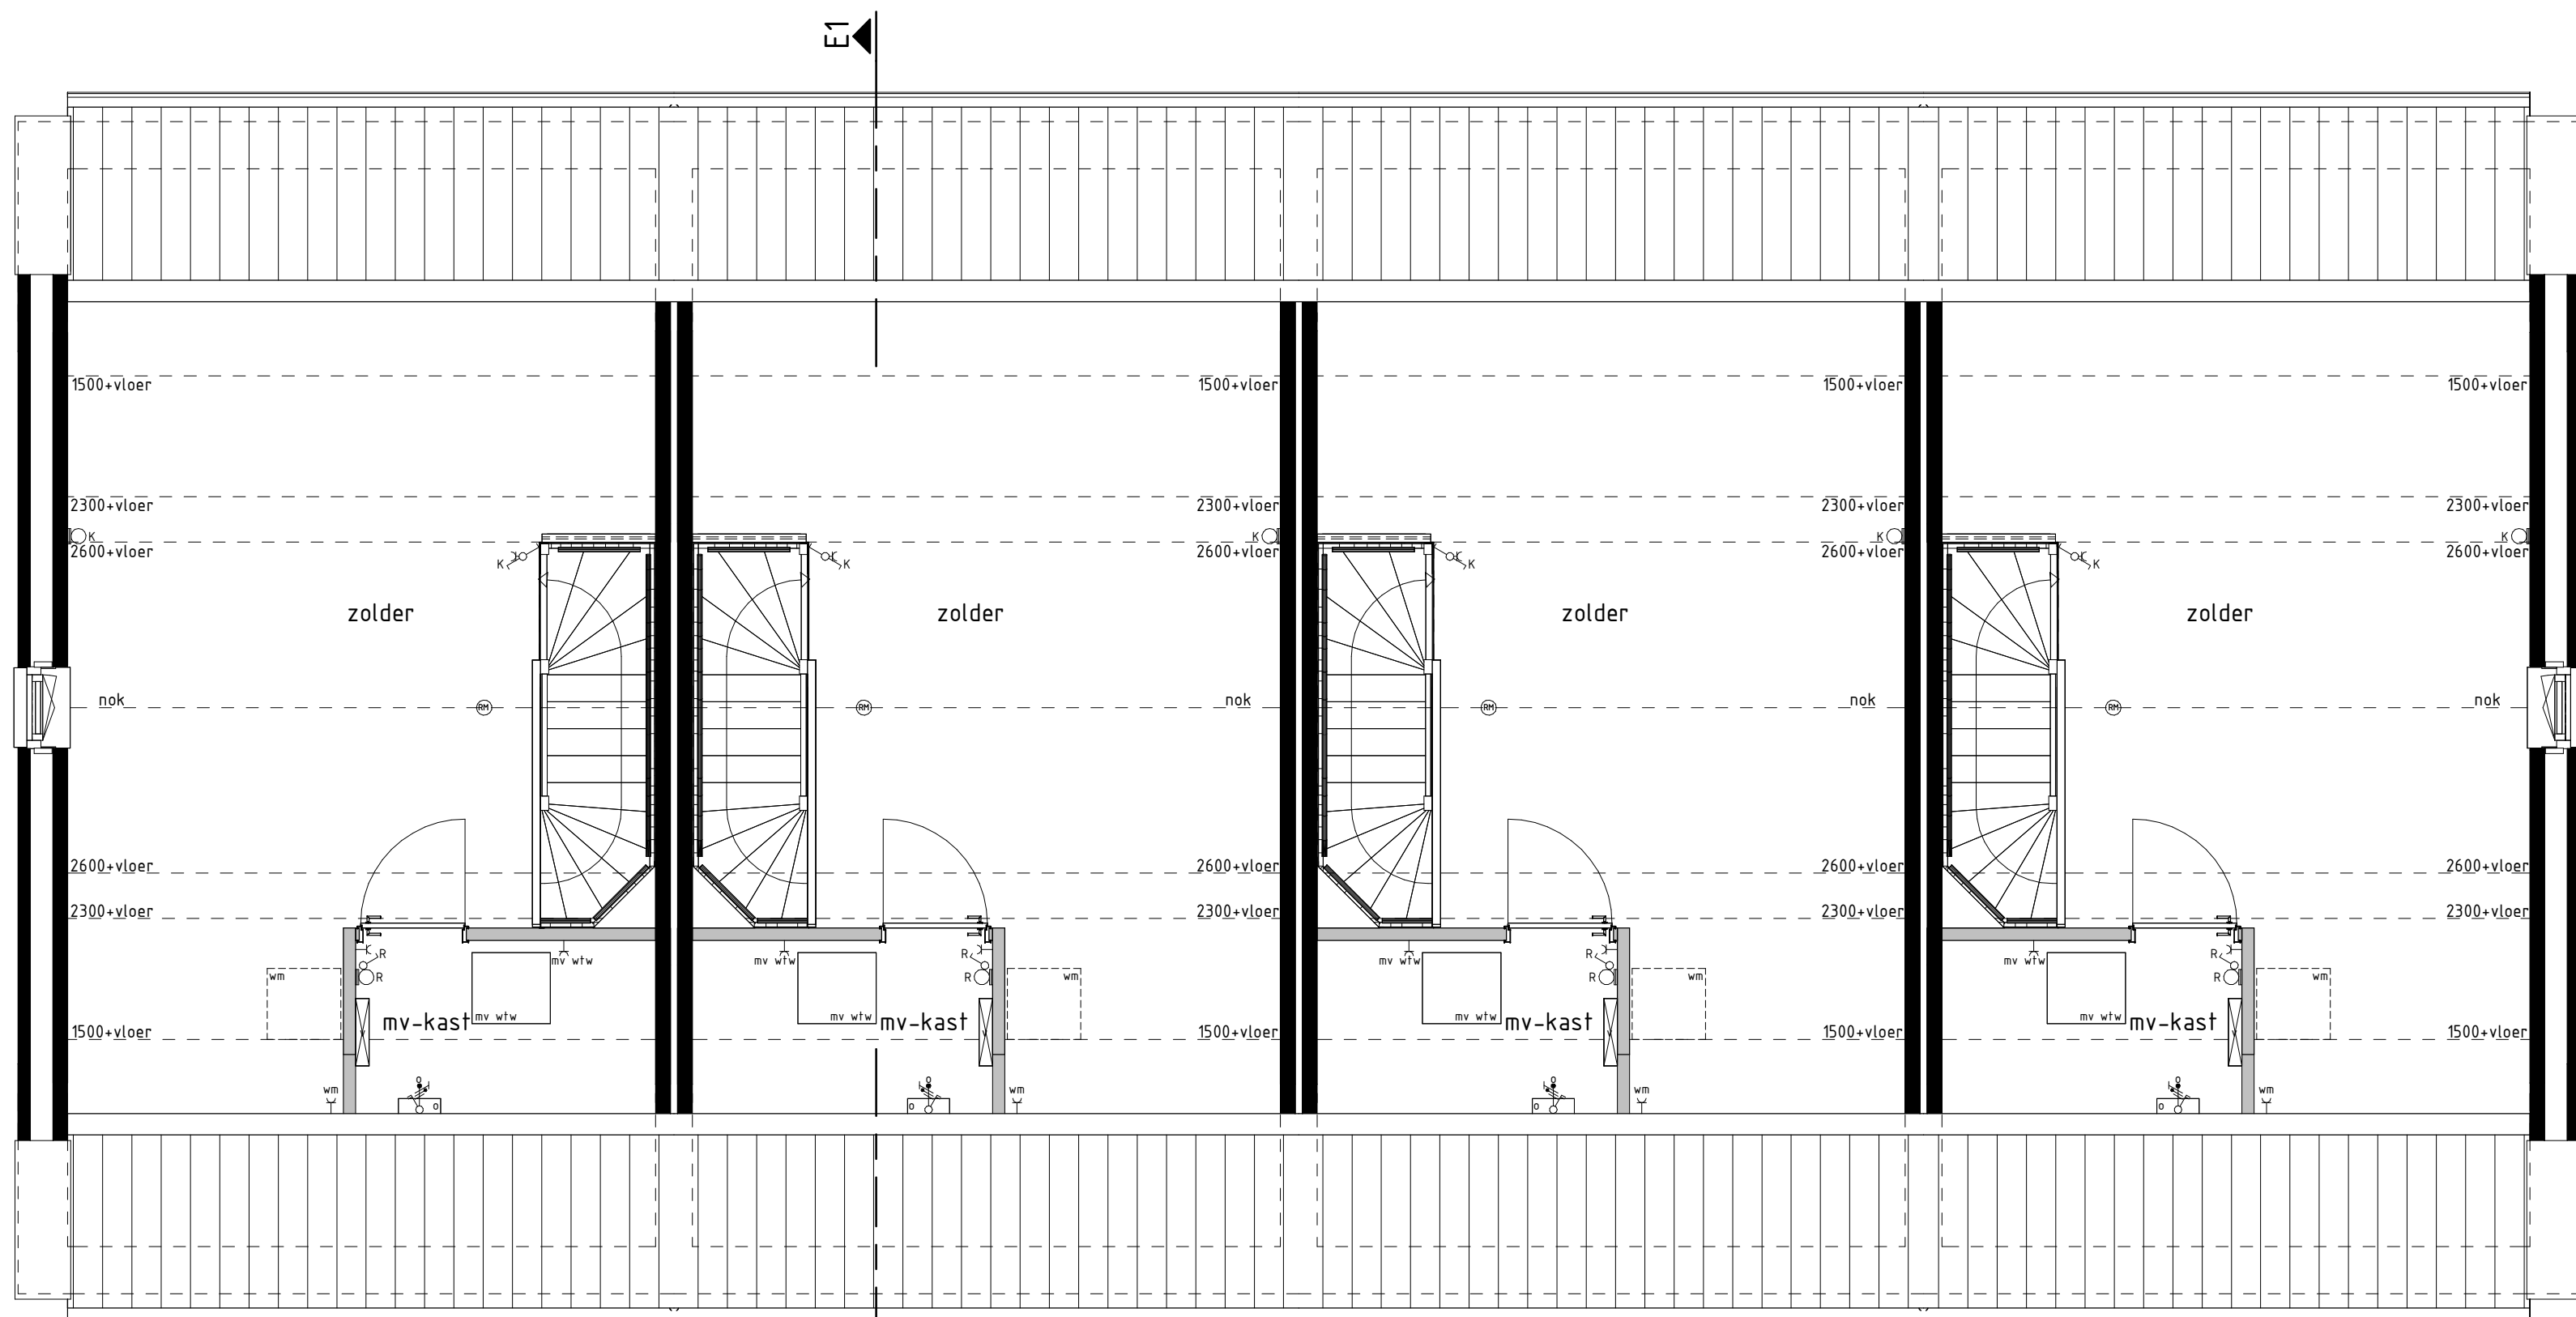

type F1sp
bwnr gef.: 310

type E1
bwnr gef.: 311

type E1
bwnr gef.: 312

type F1
bwnr gef.: 313

2e VERDIEPING
1 : 50

BOUWKUNDIG RENVOOI

- schakelaar enkel
- schakelaar dubbel
- wisselschakelaar
- regeling mech. ventilatie
- plafondlichtpunt
- plafondlichtpunt opbouw
- wandlichtpunt
- rookmelder
- rookmelder opbouw
- geaard wandcontactdoos enkel
- geaard wandcontactdoos dubbel opbouw
- geaard wandcontactdoos dubbel volledig inbouw
- schel
- deurbel
- aansluitpunt data/telefoon/televisie (loos)
- aansluitpunt kooktoestel (loos)
- aansluitpunt kooktoestel
- aansluitpunt boiler (loos)
- aansluitpunt thermostaat
- aansluitpunt thermostaat cv
- aansluitpunt elektrische radiator
- aansluitpunt omvormer t.b.v. zonnepanelen
- aansluitpunt warmtepomp
- aansluitpunt wasmachine
- aansluitpunt wasdroger
- aansluitpunt gebalanceerde ventilatie-eenheid
- aansluitpunt keukenmeubel + lichtpunt
- radiator
- vloerverdeler cv installatie
- opstelplaats wasmachine
- opstelplaats wasdroger
- opstelplaats koelkast
- opstelplaats gebalanceerde ventilatie-eenheid
- opstelplaats warmtepomp + boiler
- opstelplaats warmtepomp
- opstelplaats boiler
- positie optioneel extra boiler
- opstelplaats omvormer t.b.v. zonnepanelen
- zonnepanelen (positie indicatief)
- buitenkraan met schroefput
- buitenkraan
- schroefput

De voor uw woning van toepassing zijnde symbolen zijn opgenomen in de plattegronden.

1e en 2e verdieping

Woningtype
E1 en F1

AARLESCH ERFEN
DEELPLAN 3

Project : BEST 34 KOOPWONINGEN

Bouwnummers : 310 t/m 313

Schaal : zie tekening

Datum : 14 juli 2023

Tekeningnummer : VK306



Bouwbedrijf Van Schijndel B.V.
Breda 13
5386 KM Geffen
T. 073-5340000
W. www.vanschijndel-bouwgroep.nl