

type G1
bwnr get.:133
VOORGEVEL

type H1s
bwnr get.:134

type H2s
bwnr get.:135

type H3
bwnr get.:136


type H3
bwnr get.:137

type H3s
bwnr get.:138


type H2
bwnr get.:139

type H1
bwnr get.:140


type G2s
bwnr get.:141

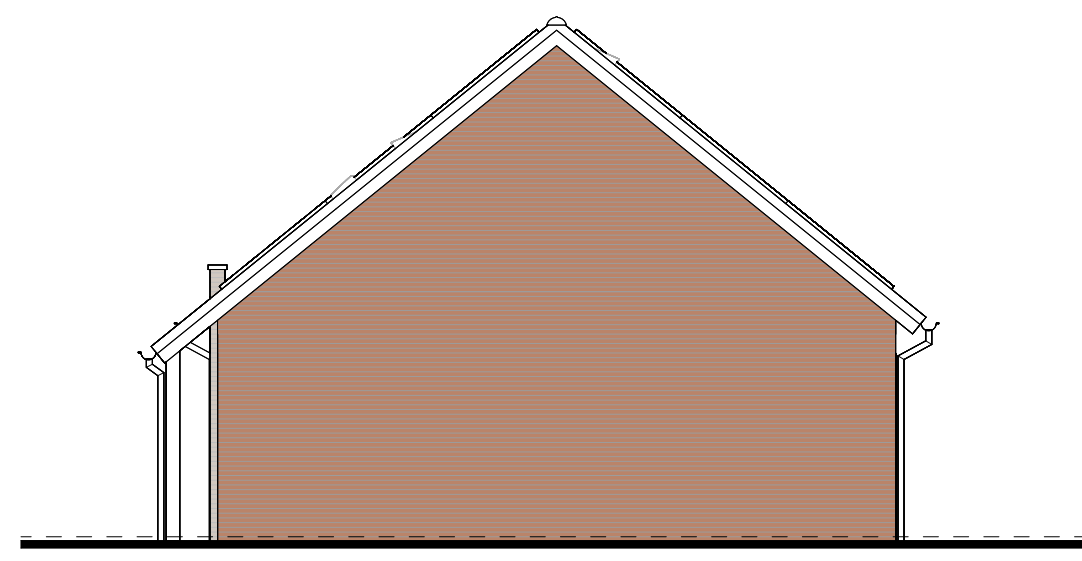


type G2s
bwnr get.:141
RECHTERGEVEL

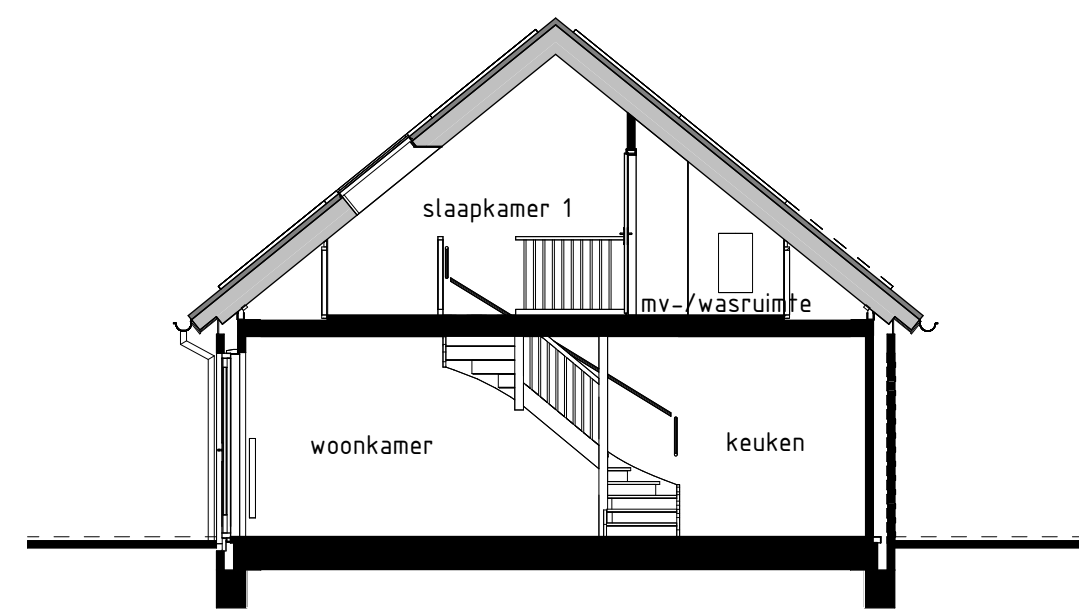


type H3 H3s
bwnr get.:137, 138
bwnr gesp.:138
DOORSNEDE H3-H3

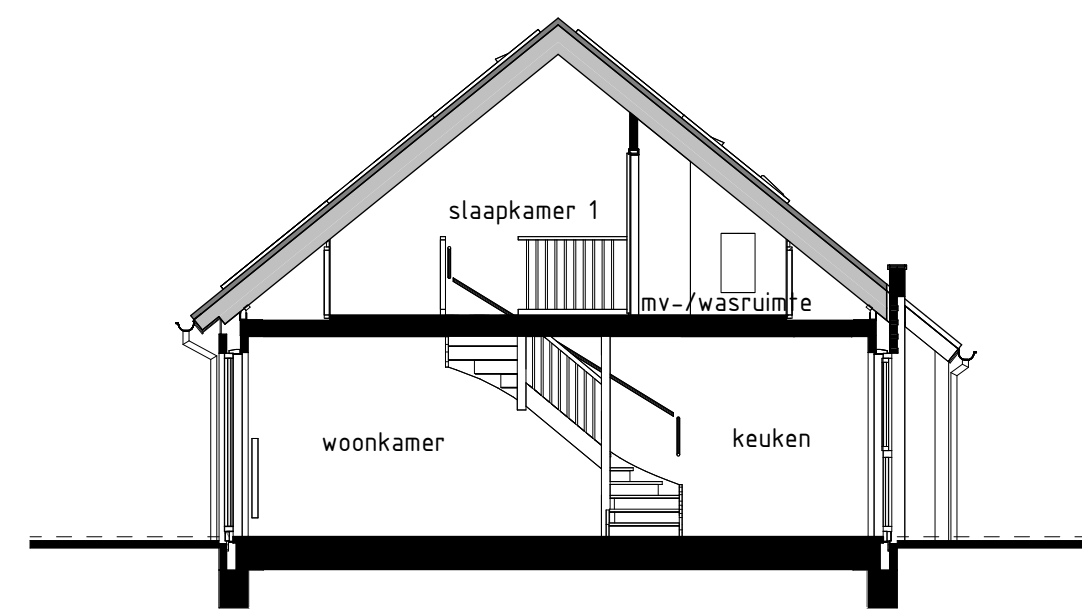

type H2, H2s
bwnr get.:139
bwnr gesp.:135
DOORSNEDE H2-H2

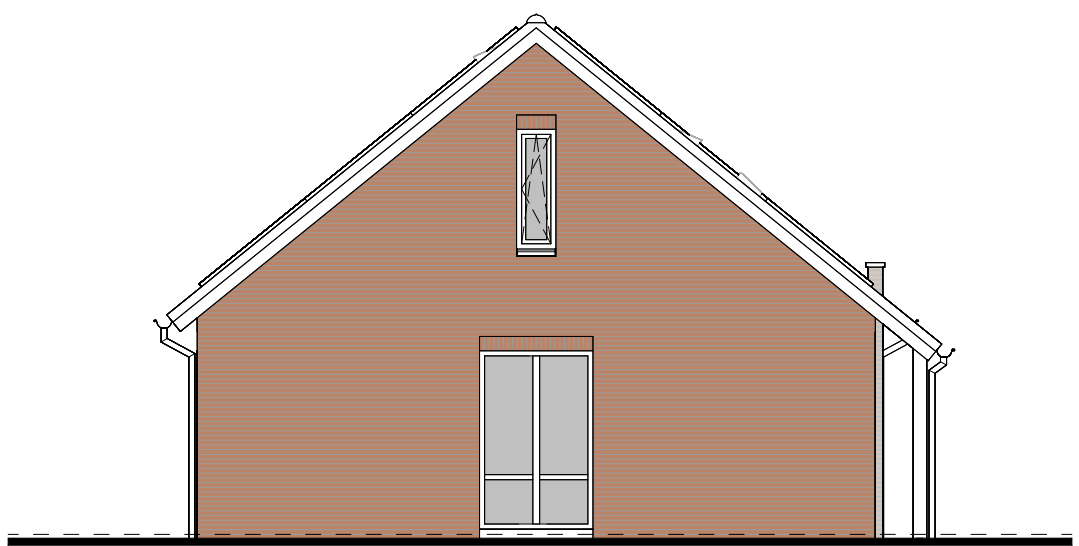

type G1
bwnr get.:133
LINKERGEVEL

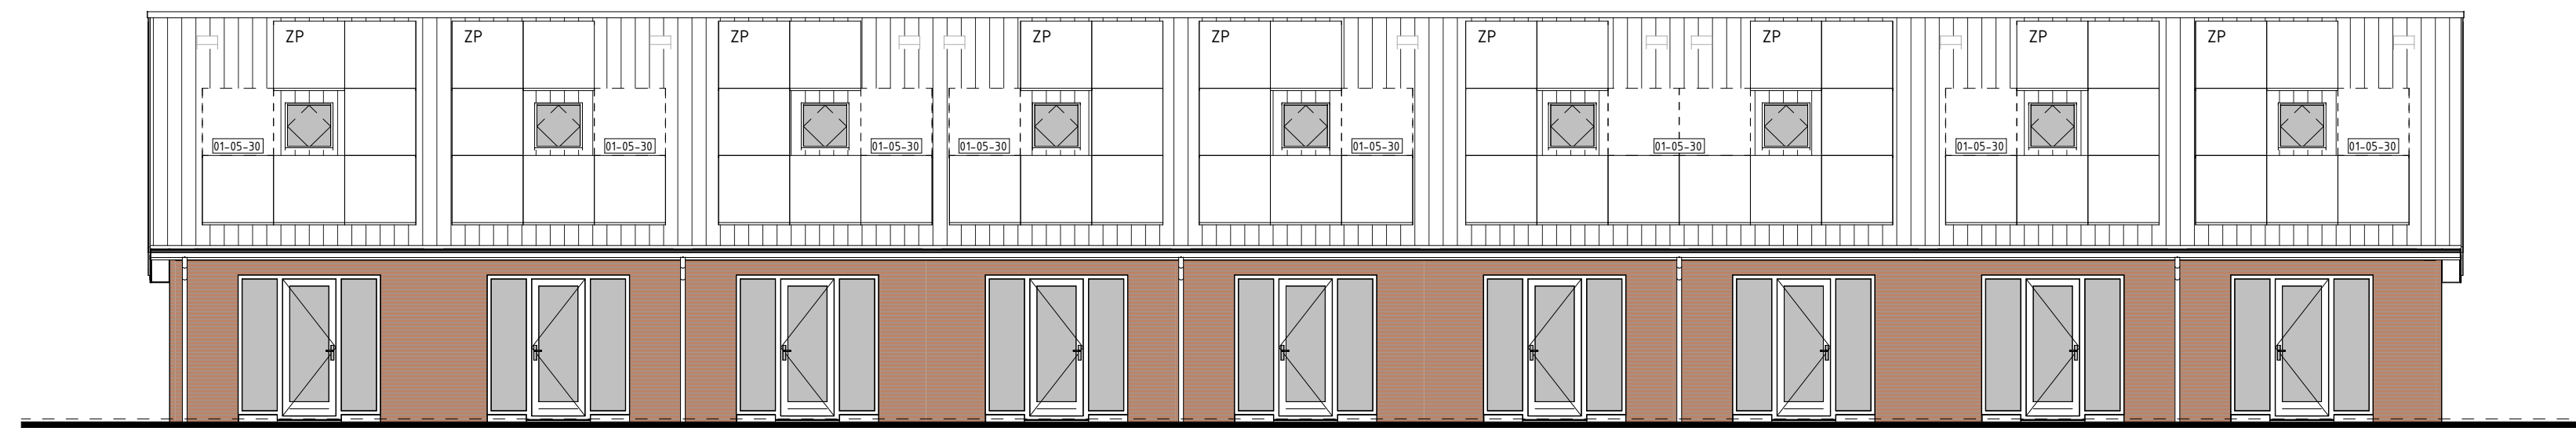

type G2s
bwnr get.:141
ACHTERGEVEL

type H1
bwnr get.:140

type H2
bwnr get.:139

type H3s
bwnr get.:138


type H3
bwnr get.:137

type H3
bwnr get.:136


type H2s
bwnr get.:135

type H1s
bwnr get.:134


type G1
bwnr get.:133

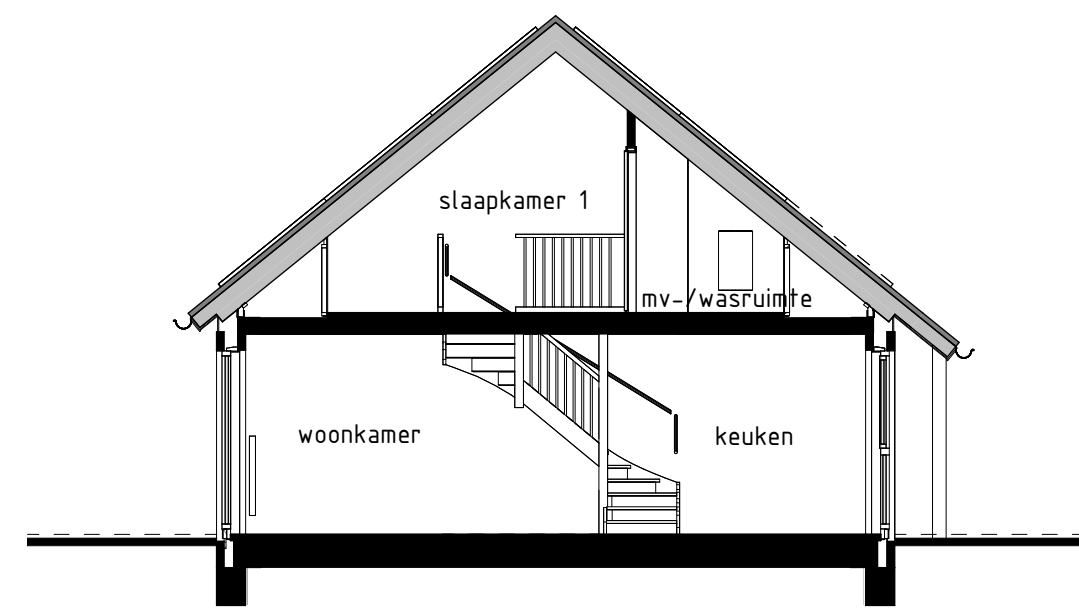

type G2s, H1, H1s
bwnr get.:140
bwnr gesp.:134, 141
DOORSNEDE H1-H1

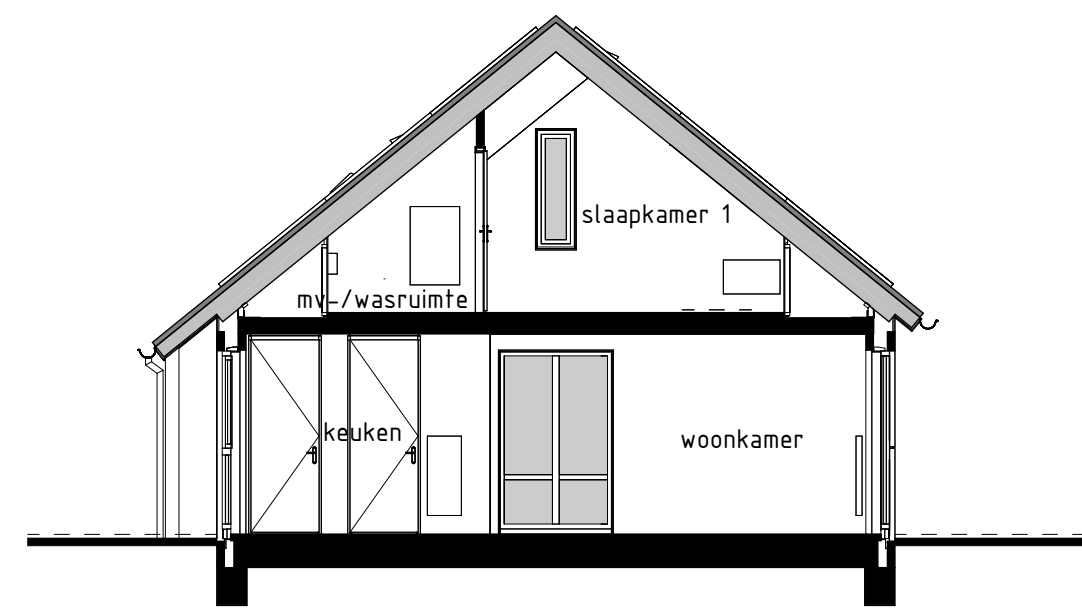

type G1
bwnr get.:133
DOORSNEDE G1-G1

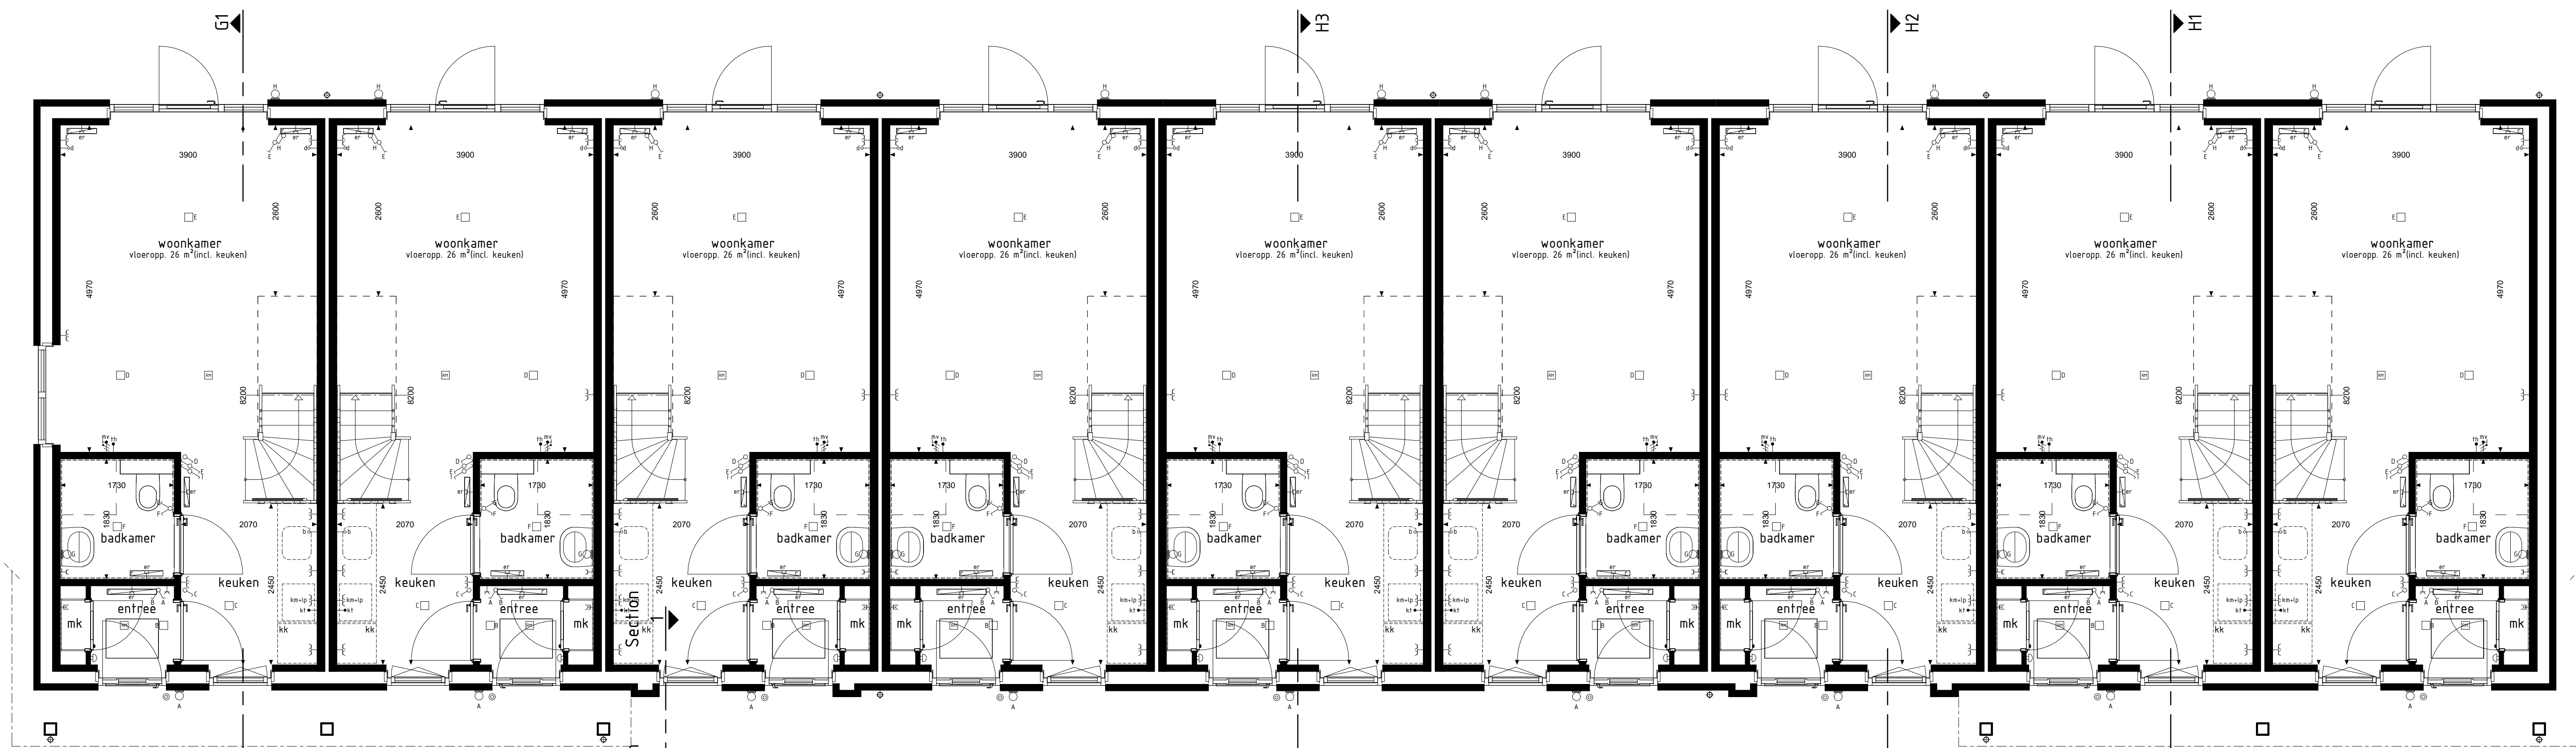

type G1
bwnr get.:133
BEGANE GROND

type H1s
bwnr get.:134

type H2s
bwnr get.:135

type H3
bwnr get.:136


type H3
bwnr get.:137

type H3s
bwnr get.:138

type H2
bwnr get.:139

type H1
bwnr get.:140

type G2s
bwnr get.:141

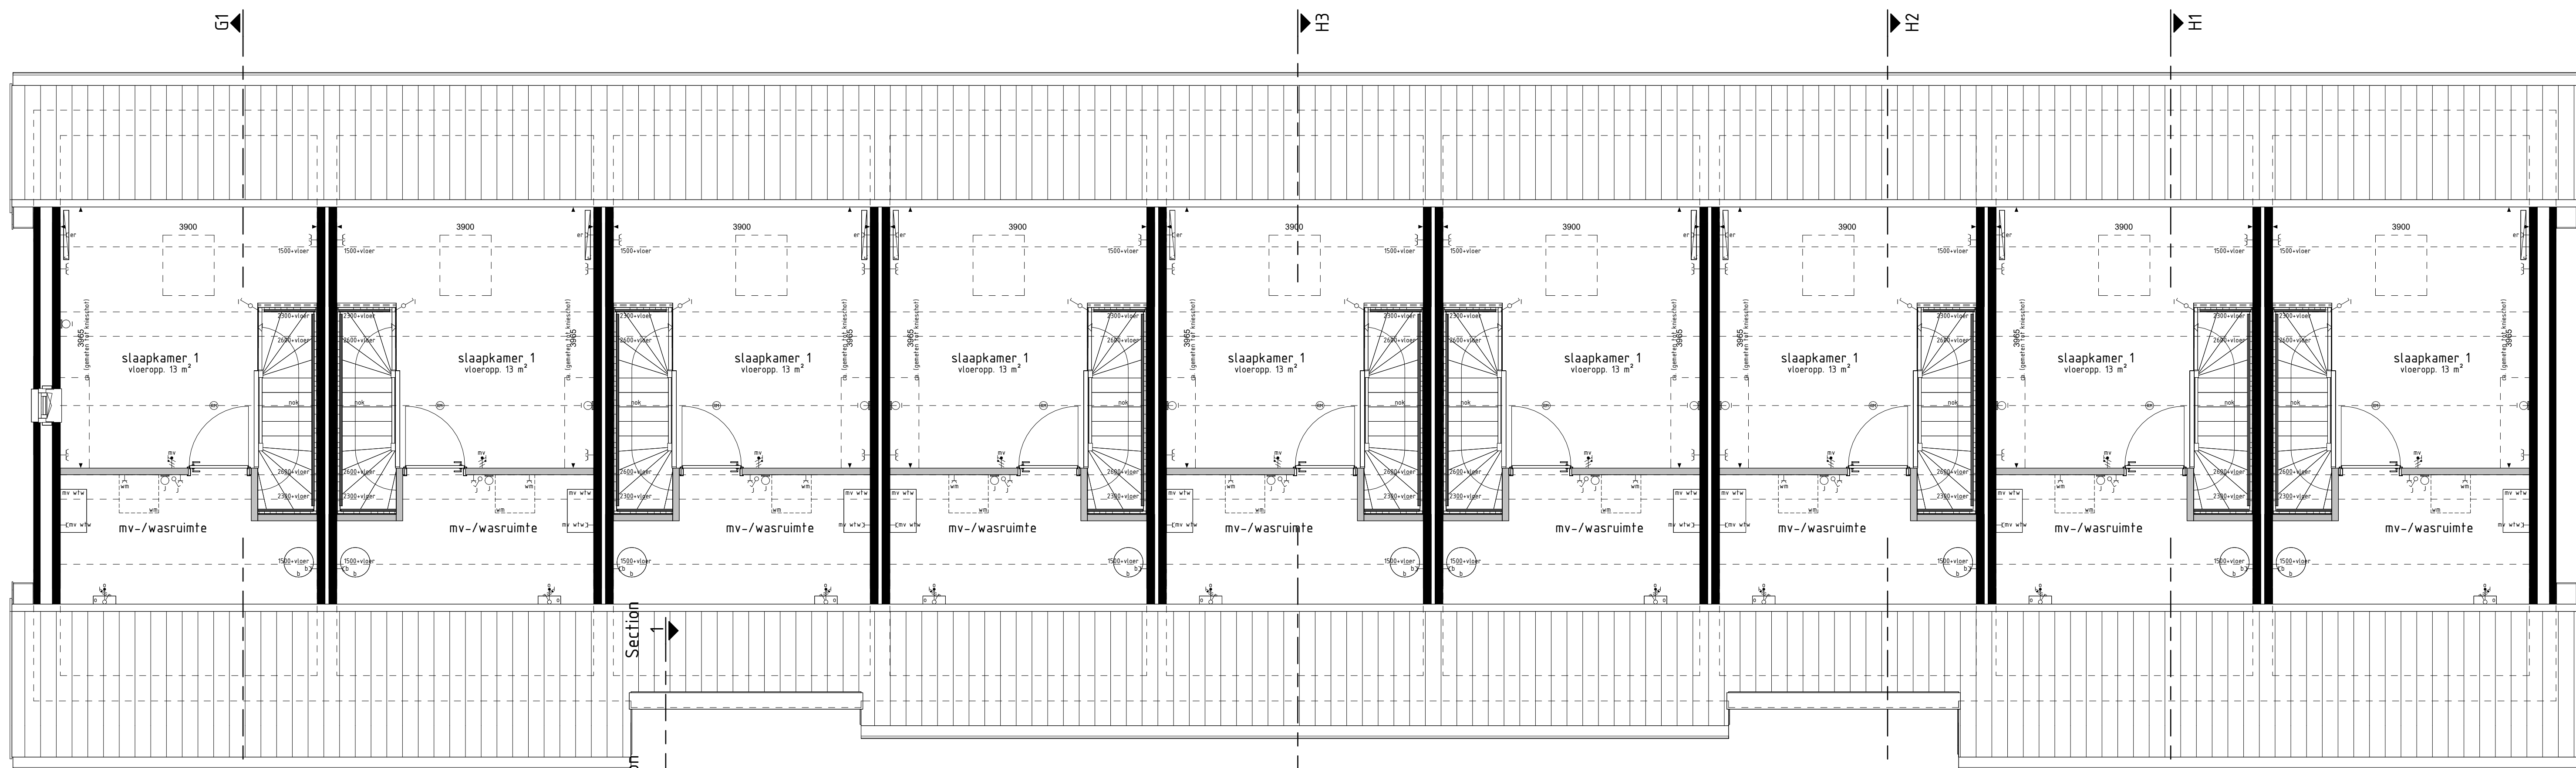

type G1
bwnr get.:133
1e VERDIEPING

type H1s
bwnr get.:134

type H2s
bwnr get.:135

type H3
bwnr get.:136

type H3
bwnr get.:137

type H3s
bwnr get.:138

type H2
bwnr get.:139

type H1
bwnr get.:140

type G2s
bwnr get.:141

RENVOL OPTIES

01-05-30 Optie zonnepanelen

BOUWKUNDIG RENVOOI

- schakelaar enkel
 - schakelaar dubbel
 - wisselschakelaar
 - regeling mech. ventilatie
 - plafondlichtpunt
 - plafondlichtpunt opbouw
 - wandlichtpunt
 - rookmelder
 - rookmelder opbouw
 - gaard wandcontactdoos enkel
 - gaard wandcontactdoos dubbel opbouw
 - gaard wandcontactdoos dubbel volledig opbouw
 - schel
 - deurbel
 - aansluitpunt data/telefonie/terrevisie (loos)
 - aansluitpunt kooktoestel (loos)
 - aansluitpunt kooktoestel (loos)
 - aansluitpunt boiler (loos)
 - aansluitpunt thermostaat
 - aansluitpunt thermostaat cv
 - aansluitpunt elektrische radiator
 - aansluitpunt omvormer f.b.v. zonnepanelen
 - aansluitpunt warmtepomp
 - aansluitpunt wasmachine
 - aansluitpunt wasdroger
 - aansluitpunt gebalanceerde ventilatie-eenheid
 - aansluitpunt keukenaubei - lichtpunt
 - aansluitpunt vloerwendei
 - radiator
 - vloerwendei cv installatie
 - ws opstelplaats wasmachine
 - wd opstelplaats wasdroger
 - kk opstelplaats kookkast
 - mv-wlv opstelplaats gebalanceerde ventilatie-eenheid
 - mv-wlv opstelplaats warmtepomp - boiler/vat
 - wp opstelplaats warmtepomp
 - b opstelplaats boiler/vat
 - ph positie optioneel extra boiler/vat
 - o opstelplaats omvormer f.b.v. zonnepanelen
 - ap zonnepanelen (positie indicatief)
 - buitenkraan met schroep
 - buitenkraan
 - afvoerput
- De voor uw woning van toepassing zijnde symbolen zijn opgenomen in de plattegronden.

Gevelaanzichten, begane grond en doorsnede

HET LEEUWSE
VELD FASE 17

Project : BENEDEN-LEEUWEN 35 KOOPWONINGEN

Bouwnummers : 133 t/m 141

Schaal : zie tekening

Datum : 20-12-2024

Tekeningnummer : VK17-05

