



type A1 (koop)
bwnr get.:1

type B1 (huur)
bwnr get.:2

type B1 (huur)
bwnr get.:3

type B1 (huur)
bwnr get.:4

type B1 (huur)
bwnr get.:5

type C1 (koop)
bwnr get.:6

type C2 (koop)
bwnr get.:7

type D1 (koop)
bwnr get.:8

VOORGEVEL
1 : 100



type D1 (koop)
bwnr get.:8

type C2 (koop)
bwnr get.:7

type C1 (koop)
bwnr get.:6

type B1 (huur)
bwnr get.:5


type B1 (huur)
bwnr get.:4

type B1 (huur)
bwnr get.:3


type B1 (huur)
bwnr get.:2

type A1 (koop)
bwnr get.:1

ACHTERGEVEL
1 : 100

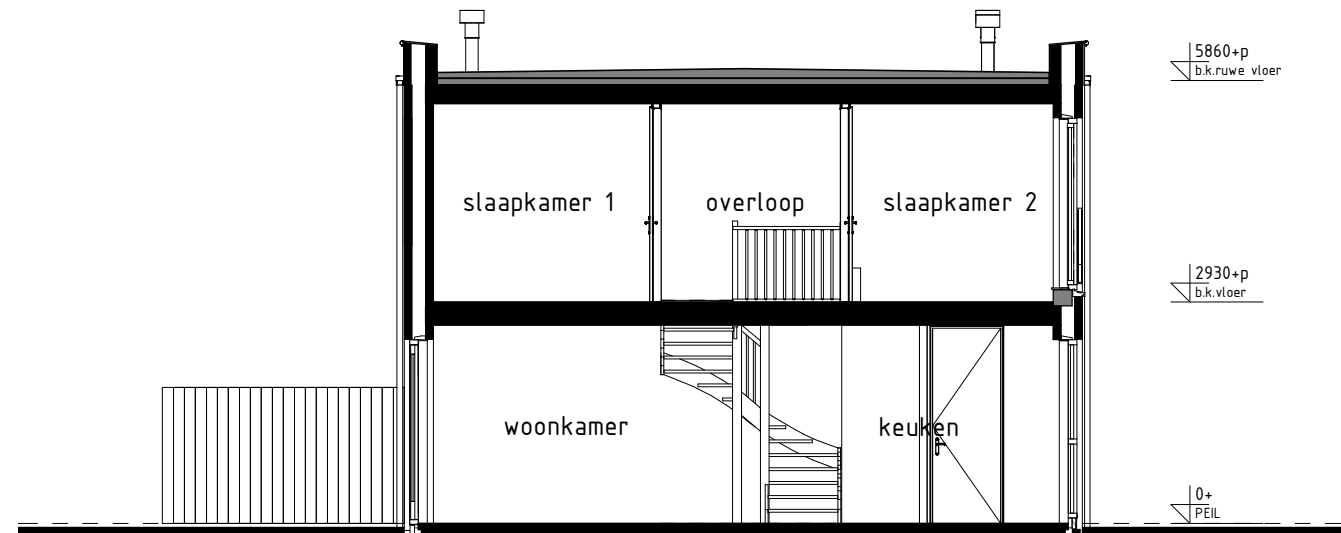

type B1 (huur)
bwnr get.:2, 3, 4, 5
DOORSNEDE F-F
1 : 100

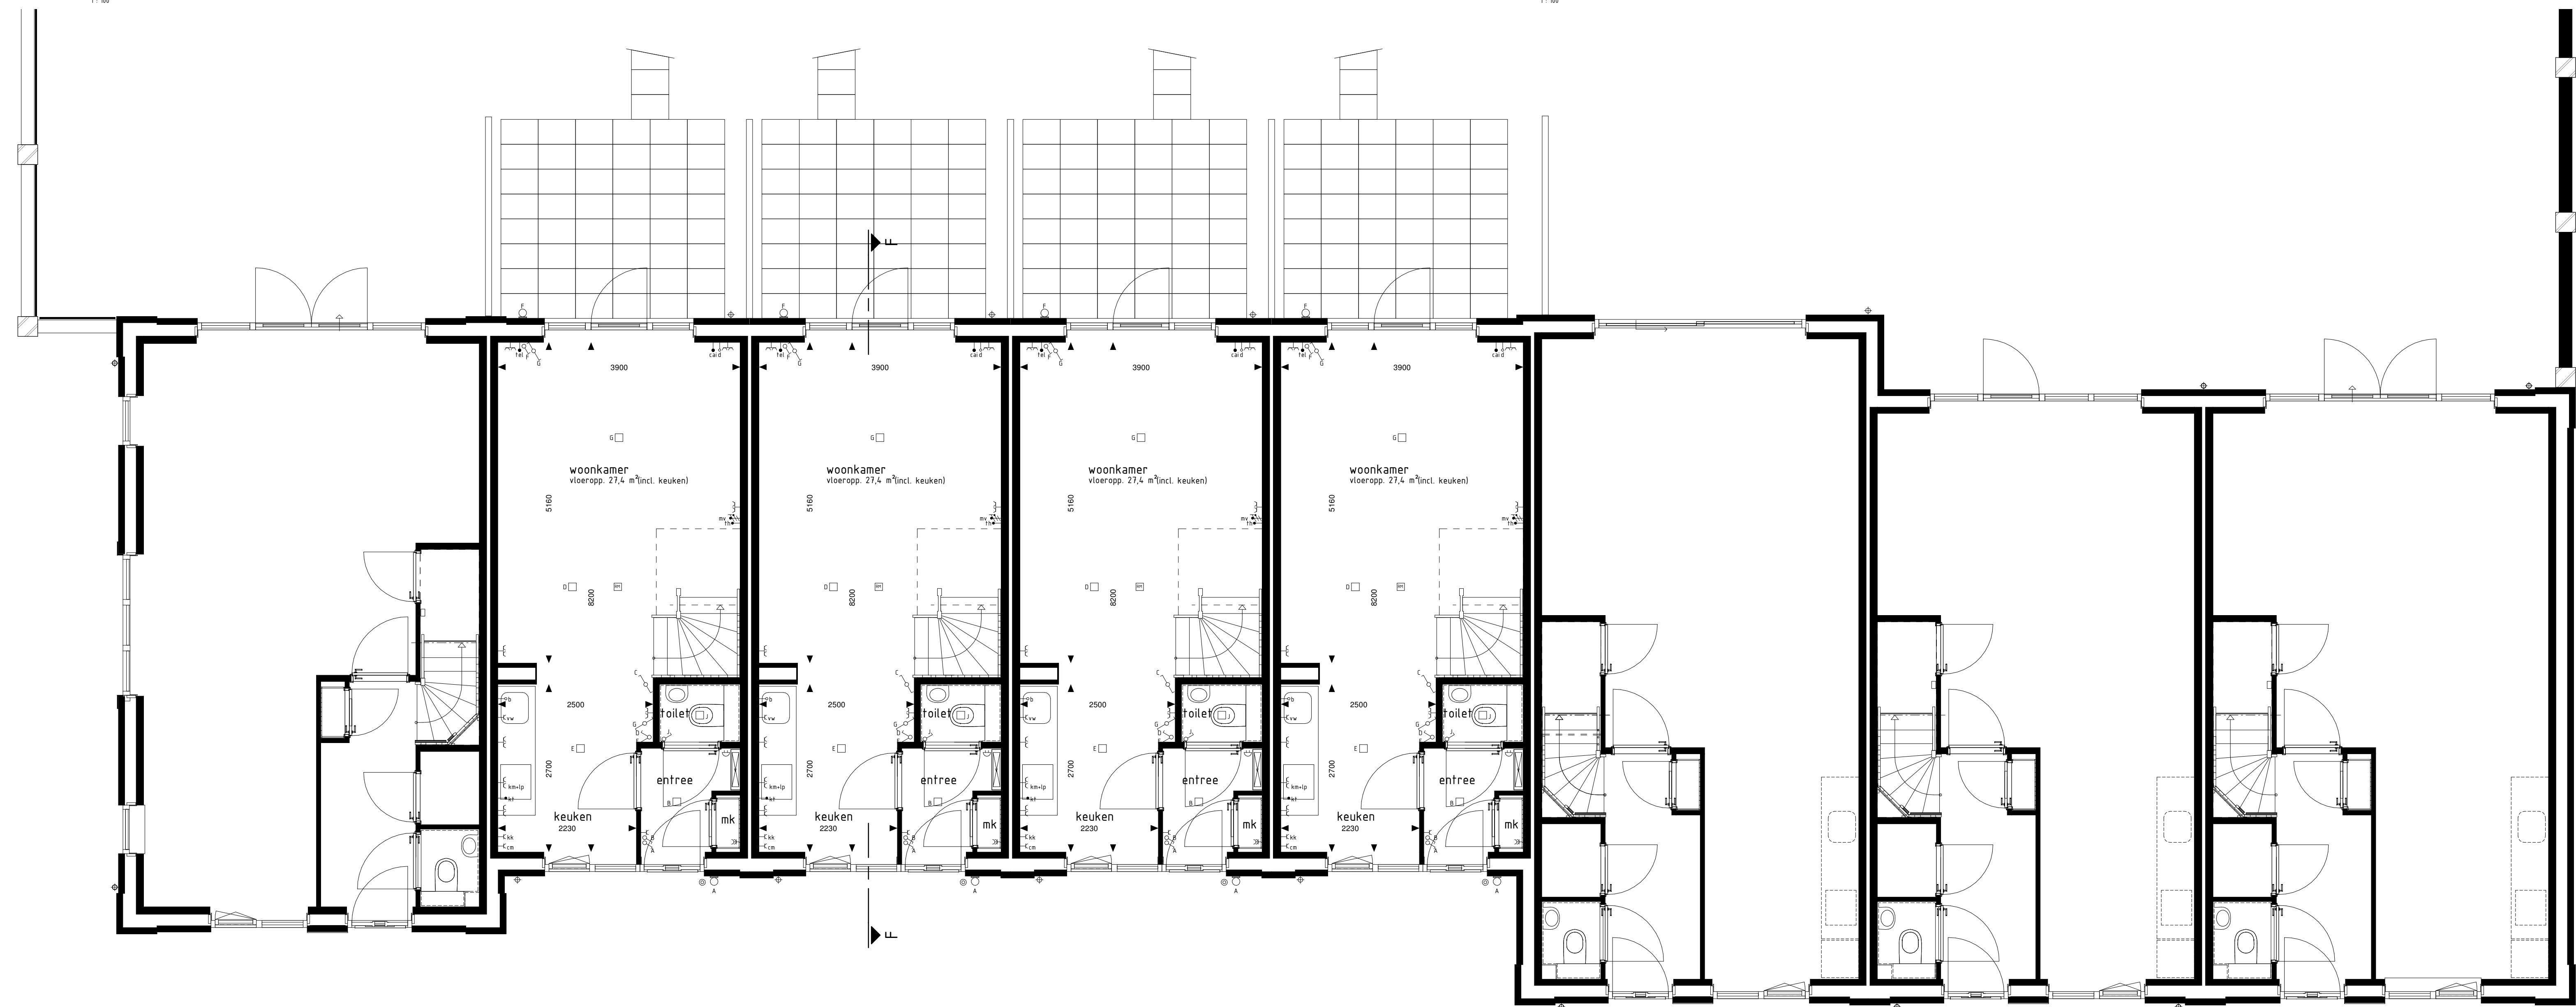

type A1 (koop)
bwnr get.:1

type B1 (huur)
bwnr get.:2

type B1 (huur)
bwnr get.:3

type B1 (huur)
bwnr get.:4


type B1 (huur)
bwnr get.:5

type C1 (koop)
bwnr get.:6

type C2 (koop)
bwnr get.:7

type D1 (koop)
bwnr get.:8

BEGANE GROND
1 : 100

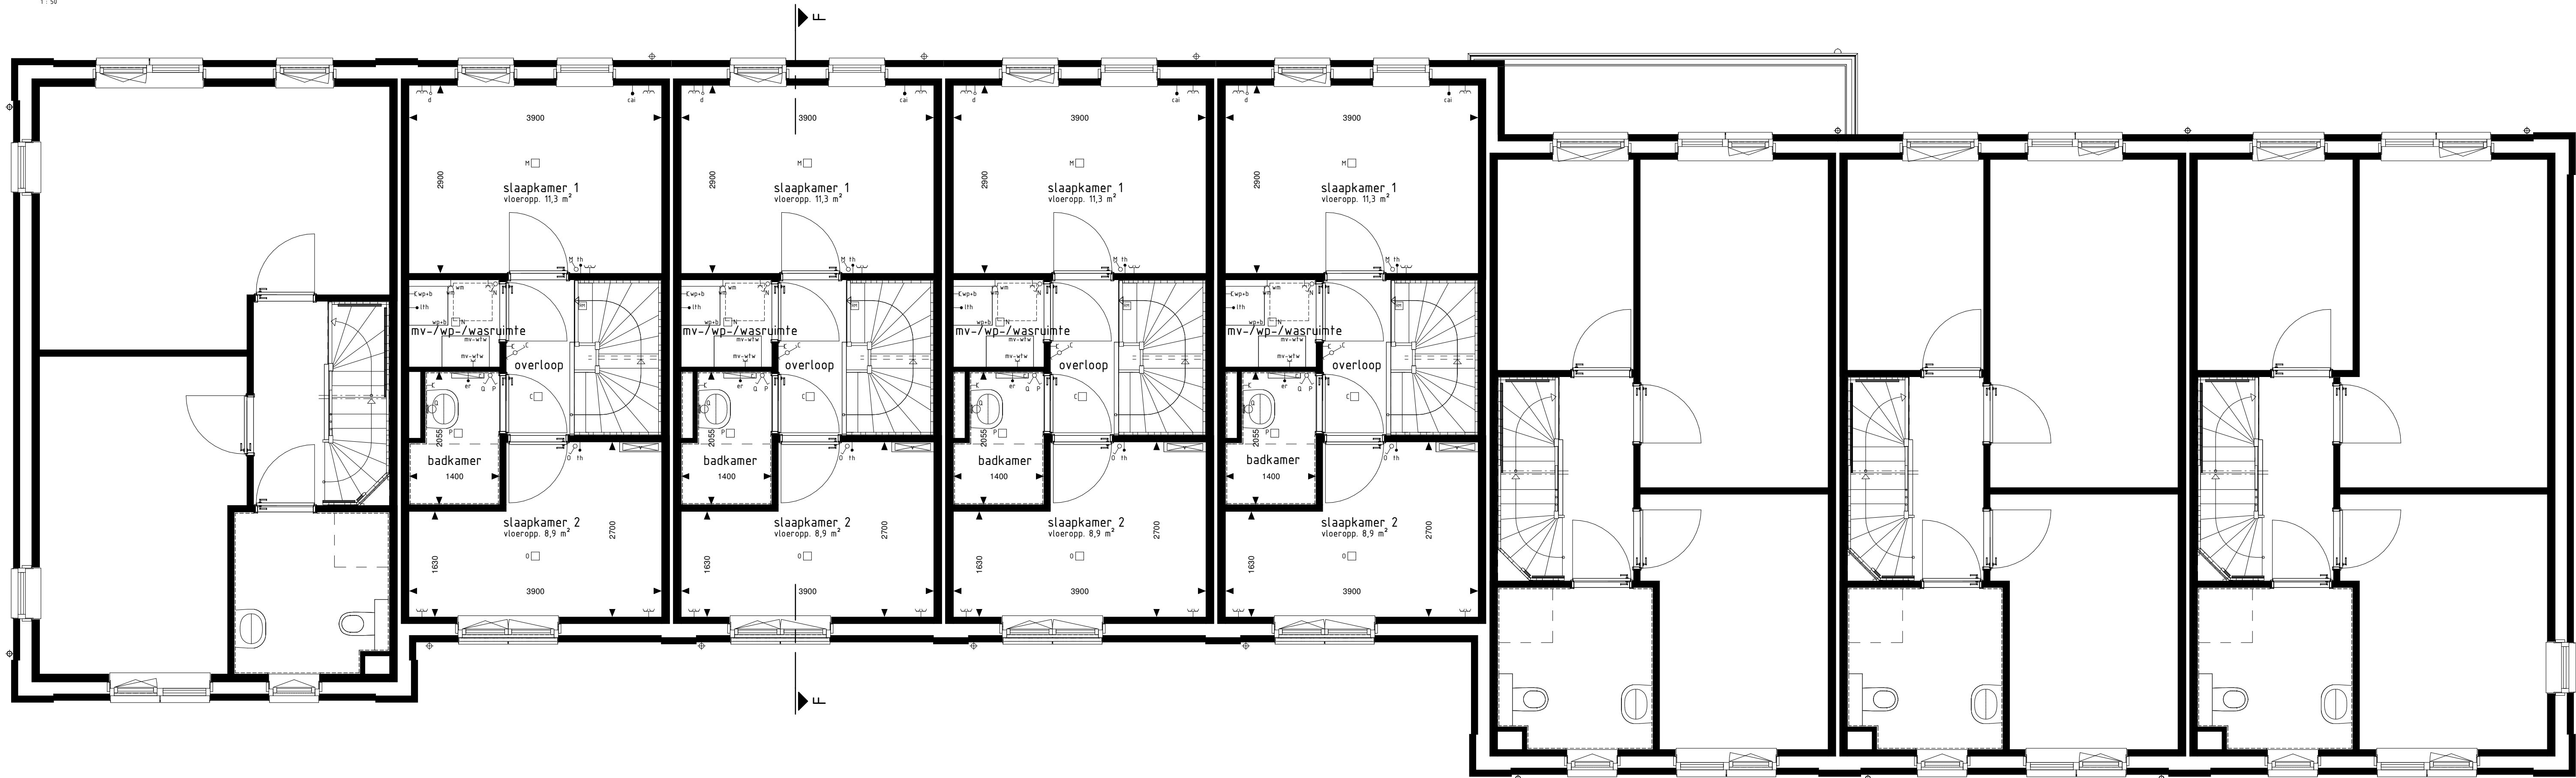

type A1 (koop)
bwnr get.:1

type B1 (huur)
bwnr get.:2

type B1 (huur)
bwnr get.:3

type B1 (huur)
bwnr get.:4

type B1 (huur)
bwnr get.:5

type C1 (koop)
bwnr get.:6

type C2 (koop)
bwnr get.:7

type D1 (koop)
bwnr get.:8

1e VERDIEPING
1 : 100

BOUWKUNDIG RENVOOI

- schakelaar enkel
- schakelaar dubbel
- wisselschakelaar
- regeling meth. ventilatie
- plafondlichtpunt
- plafondlichtpunt opbouw
- wandlichtpunt
- rookmelder
- rookmelder opbouw
- geaard wandcontactdoos enkel
- geaard wandcontactdoos dubbel opbouw
- geaard wandcontactdoos dubbel volledig inbouw
- stetel
- deurbel
- aansluitpunt data/relafoon/televisie (loos)
- ki+ aansluitpunt koelkast (loos)
- ki+ aansluitpunt koelkast (vast)
- ki+ aansluitpunt boiler (loos)
- ti+ aansluitpunt thermostaat
- ti+ aansluitpunt thermostaat cv
- st+ aansluitpunt elektrische radiator
- ag+ aansluitpunt oververm. f.b.v. zonnepanelen
- wp+ aansluitpunt warmtepomp
- wn+ aansluitpunt wasmachine
- vd+ aansluitpunt wasdroger
- mv w+u aansluitpunt gebalanceerde ventilatie-unit
- km+u aansluitpunt keukenmeubel + lichtpunt
- radiator
- vloerverwarming installatie
- vb opstijgplaats wasmachine
- wd opstijgplaats wasdroger
- kk opstijgplaats koelkast
- mv wlv opstijgplaats gebalanceerde ventilatie-unit
- wp+b opstijgplaats warmtepomp - boiler/vat
- wp opstijgplaats warmtepomp
- b opstijgplaats boiler/vat
- pb positie optioneel extra boiler/vat
- v opstijgplaats oververm. f.b.v. zonnepanelen
- zp zonnepanelen (positie indicatief)
- bk buitekraan met schroefput
- schroefput
- Di voor uw woning van toepassing zijnde symbolen zijn opgenomen in de plattegronden.

Gevels, plattegronden en doorsnede

Bouwnr.	Type	Straatnaam en huisnummer
2	B1	Raadhuisstraat 1L
3	B1	Raadhuisstraat 1M
4	B1	Raadhuisstraat 1N
5	B1	Raadhuisstraat 1P

Project : GEFFEN, 4 HUURWONINGEN

Bouwnummers : 2, 3, 4 en 5

Schaal : zie tekening

Datum : 31-01-2023

Tekeningnummer : VH-02



RAAD
HUYS
GEFFEN

BORGDONCK