


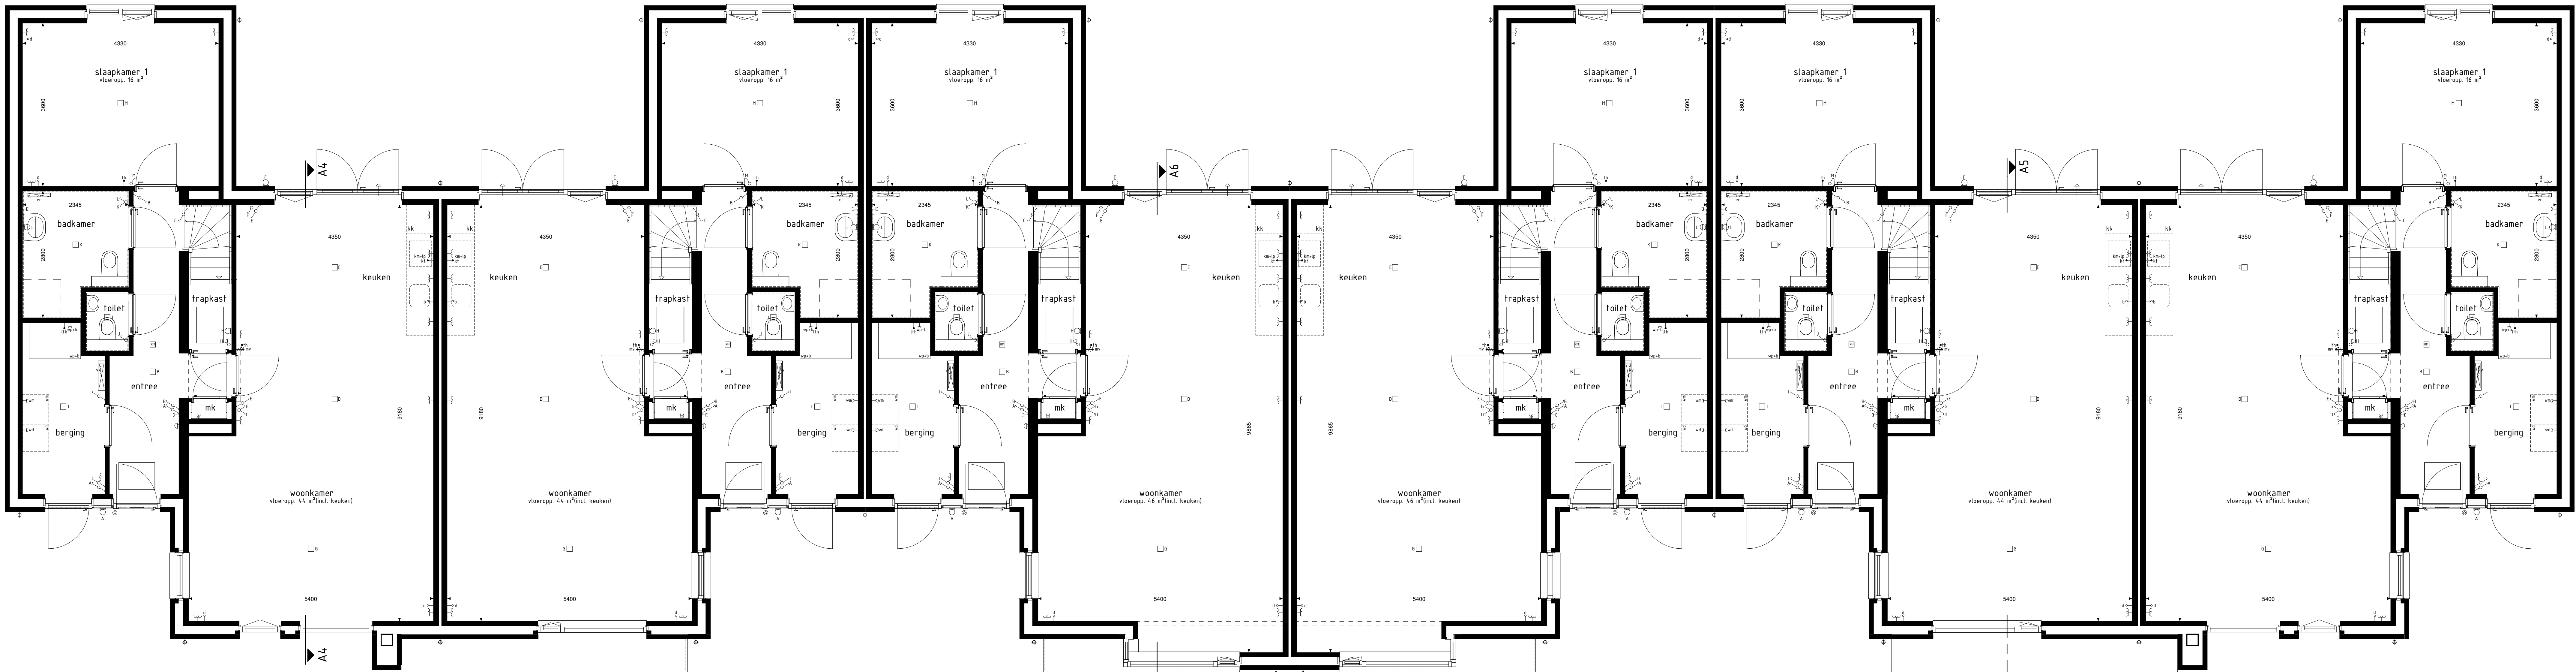

type A4
bwnr get: 19

type A5s
bwnr get: 20

type A6
bwnr get: 21


type A6s
bwnr get: 22

type A5
bwnr get: 23

type A4s
bwnr get: 24

BEGANE GROND

- BOUWKUNDIG RENVOOI
- schakelaar enkel
 - schakelaar dubbel
 - afstandsbediening
 - regeling mech. ventilatie
 - plafondlichtpunt
 - plafondlichtpunt opbouw
 - wandlichtpunt
 - rookmelder
 - rookmelder opbouw
 - gevoel wandcontactdoos enkel
 - gevoel wandcontactdoos dubbel opbouw
 - gevoel wandcontactdoos dubbel volledig inbouw
 - schel
 - deurbel
 - aansluitpunt data/telefoon/televisie (doos)
 - aansluitpunt koeltoestel (doos)
 - aansluitpunt koeltoestel
 - aansluitpunt boiler (doos)
 - aansluitpunt thermostaat
 - aansluitpunt thermostaat r.v.
 - aansluitpunt elektrische radiator
 - aansluitpunt oververm. f.b.v. zoneapparaten
 - aansluitpunt warmtepomp
 - aansluitpunt wasmachine
 - aansluitpunt wasdroger
 - aansluitpunt gebalanceerde ventilatie-eenheid
 - aansluitpunt koelmeubel - lichtpunt
 - aansluitpunt vloerverwarming
 - radiator
 - vloerverwarming of installatie
 - opstelplaats wasmachine
 - opstelplaats wasdroger
 - opstelplaats koelkast
 - opstelplaats gebalanceerde ventilatie-eenheid
 - opstelplaats warmtepomp - boilerunit
 - opstelplaats warmtepomp
 - opstelplaats boilerunit
 - positie opbouw en/of boilerunit
 - opstelplaats oververm. f.b.v. zoneapparaten
 - zoneapparaten (soort indicatief)
 - buitenruimte met schiedpunt
 - buitenruimte
 - schiedpunt
- De voor en achterzijde van de tekening zijn symbools zijn opgenomen in de afmetingen.

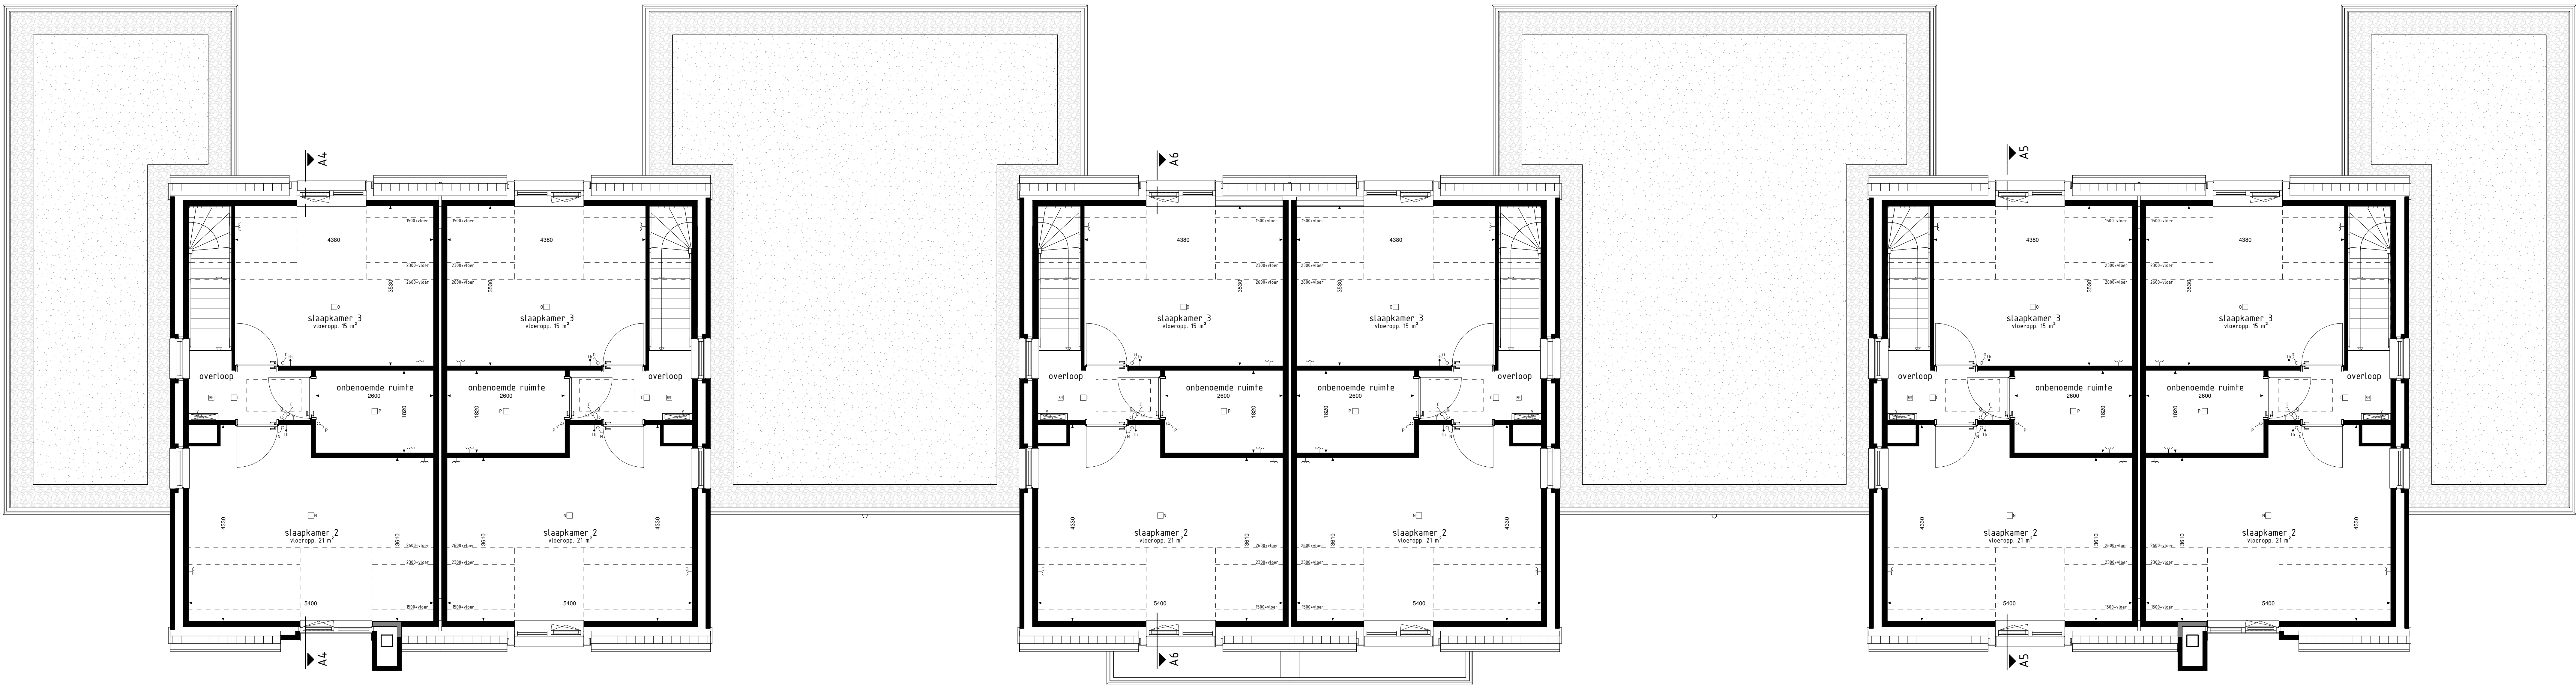

type A4
bwnr get: 19

type A5s
bwnr get: 20

type A6
bwnr get: 21

type A6s
bwnr get: 22

type A5
bwnr get: 23

type A4s
bwnr get: 24

1e VERDIEPING

Begane grond en 1e verdieping

Woningtype
A4, A5 en A6

REESHOFDIJK

Project : TILBURG 24 KOOPWONINGEN

Bouwnummers : 19 t/m 24

Schaal : zie tekening

Datum : 21 augustus 2024

Tekeningnummer : VK-04

