


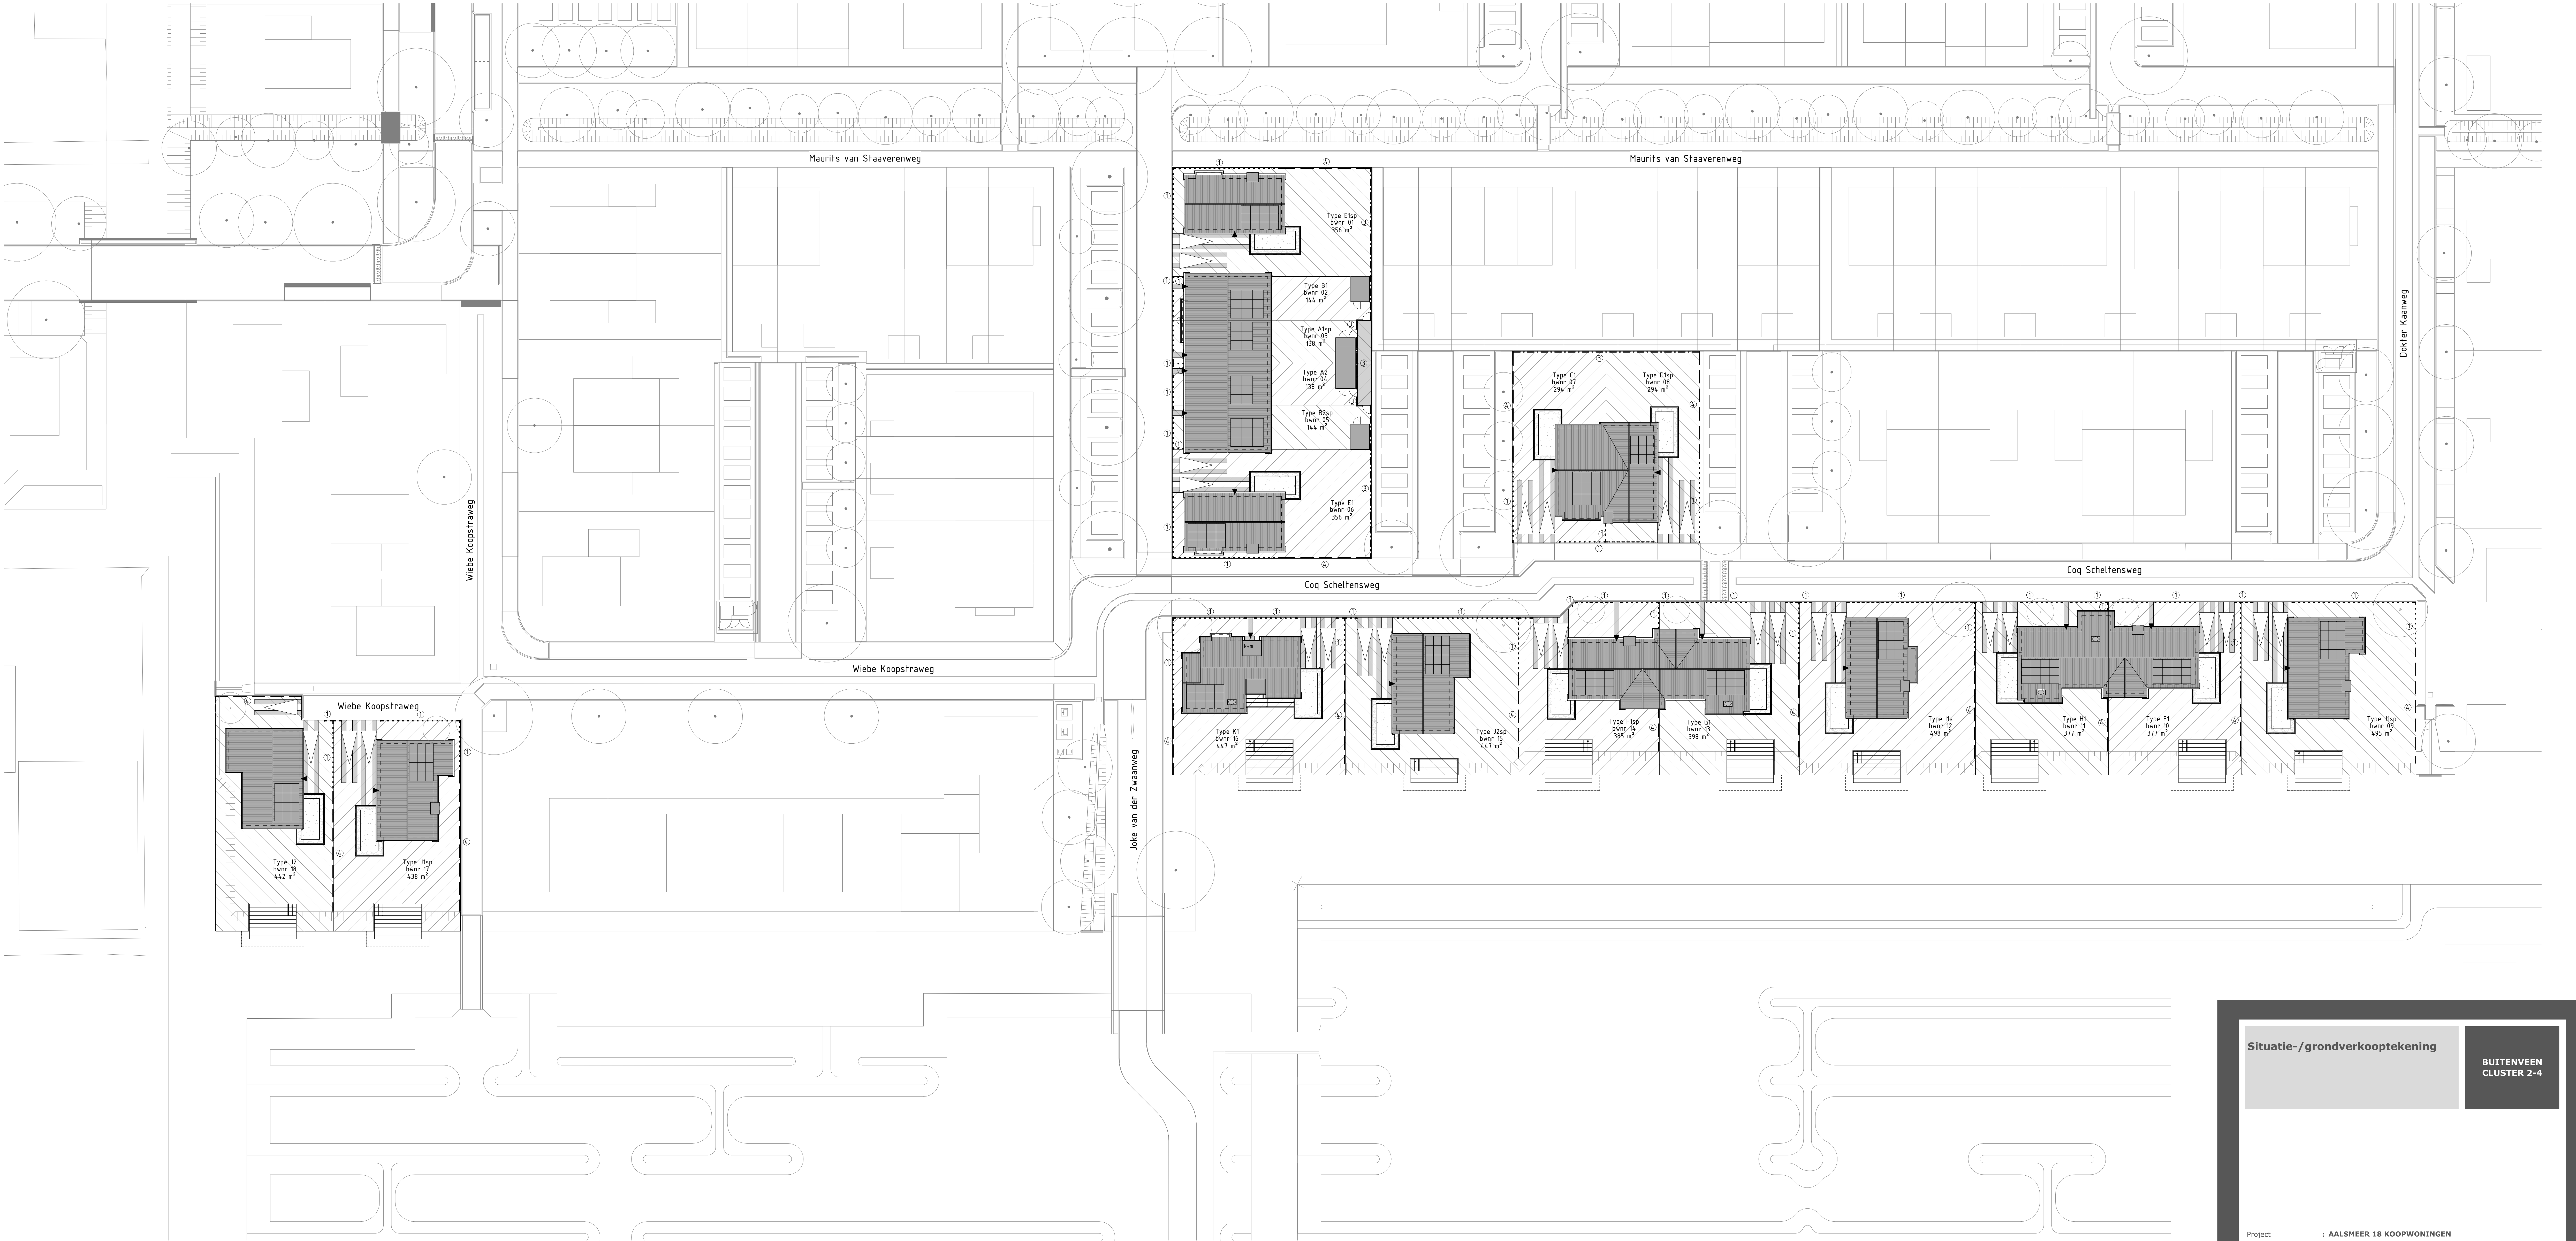

LEGENDA SITUATIE

- posiële voordeur woning
- opstelplaats auto
- haag (ca. 0,6m hoog)
- staalplaathekwerk (circa 1,8m hoog), met begroeiing
- haag (ca. 1,8m hoog)
- poort
- straatwerk
- eigendom toebehorend aan het betreffende bouwnummer
- houten vloender + 1m onderhoudsstrook

• De leringing van het openbaar gebied is nog niet definitief door de gemeente vastgesteld. Er kunnen derhalve geen rechten aan worden ontleend.

KOOPWONINGEN

Type A1sp	bwinr(s): 03
Type A2	bwinr(s): 04
Type B1	bwinr(s): 02
Type B2sp	bwinr(s): 05
Type C1	bwinr(s): 07
Type D1sp	bwinr(s): 08
Type E1	bwinr(s): 06
Type E1sp	bwinr(s): 01
Type F1	bwinr(s): 10
Type F1sp	bwinr(s): 14
Type G1	bwinr(s): 13
Type H1	bwinr(s): 11
Type J1sp	bwinr(s): 09, 17
Type J2	bwinr(s): 18
Type J2sp	bwinr(s): 15
Type J1sp	bwinr(s): 12
Type K1	bwinr(s): 16

Situatie-/grondverkoopstekening

BUITENVEEN
CLUSTER 2-4

Project : AALSMEER 18 KOOPWONINGEN
Bouwnummers : 1 t/m 18
Schaal : 1:250
Datum : 25-04-2025
Tekeningnummer : VK-01

